



GRUNNMYND 1:50

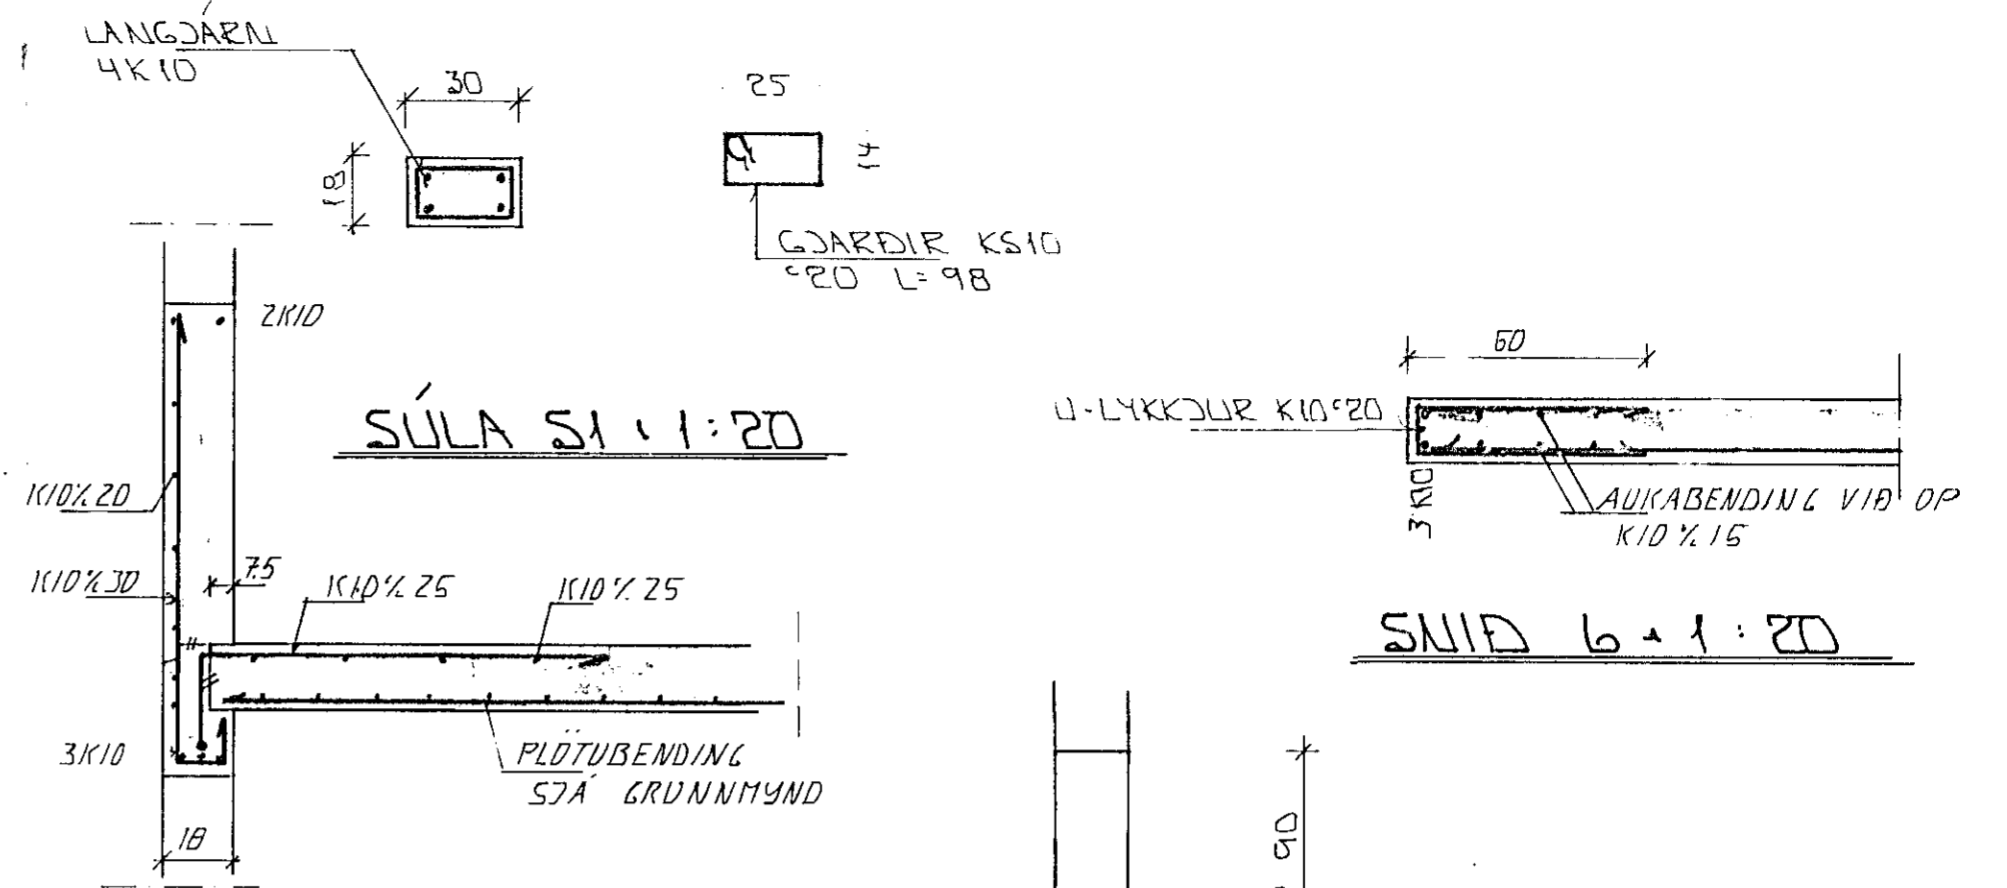

SNID 6-1:20

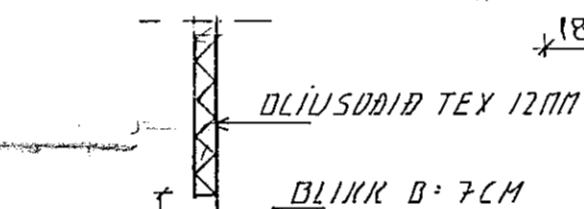

SNID 7-7 1:20 OG
SNID 7'-7' 1:20

STEYPA:			
S	>	250	
VS	≤	0.5	
LOFT	≥	6%	
SEMENT	≥	300 KG/M ³	

EINFÖLD GRIND Í YTRIRÚN
ÚTVEGGJA. LÆRÉTT K10*20
LÖÐRÉTT K10*30.
EINFÖLD GRIND Í MIÐJAN
VEGG MILLI HÚSA. LÆRÉTT K10*20
LÖÐRÉTT K10*30.

SKÝRINGAR
ALMENNAR SKÝRINGAR SJÁ BL. NR. 1-01.

BR.	DAGS.	EDLI BR.	SIGN.
-----	-------	----------	-------

VÖRÐUBERG 22
HAFNARFIRÐI

BENDING VEGGJA Í HÆÐAR
BENDING PLOTU VFR Í HÆÐ



MKV.	1:20	1:50
DAGS.	JÚLÍ '94	
VERK NR.	9431	
TEIKN NR.	1-03	
HANNAÐ		
TEIKNAD	GH	
YFIRFARIÐ		

TÆKNIPJÓNUSTA
SIGURDAR ÞORLEIFSSONAR HF

STRANDGÖTU 11 - 220 HAFNARFJÖRÐUR - Sími 54255 - FAX 652875