
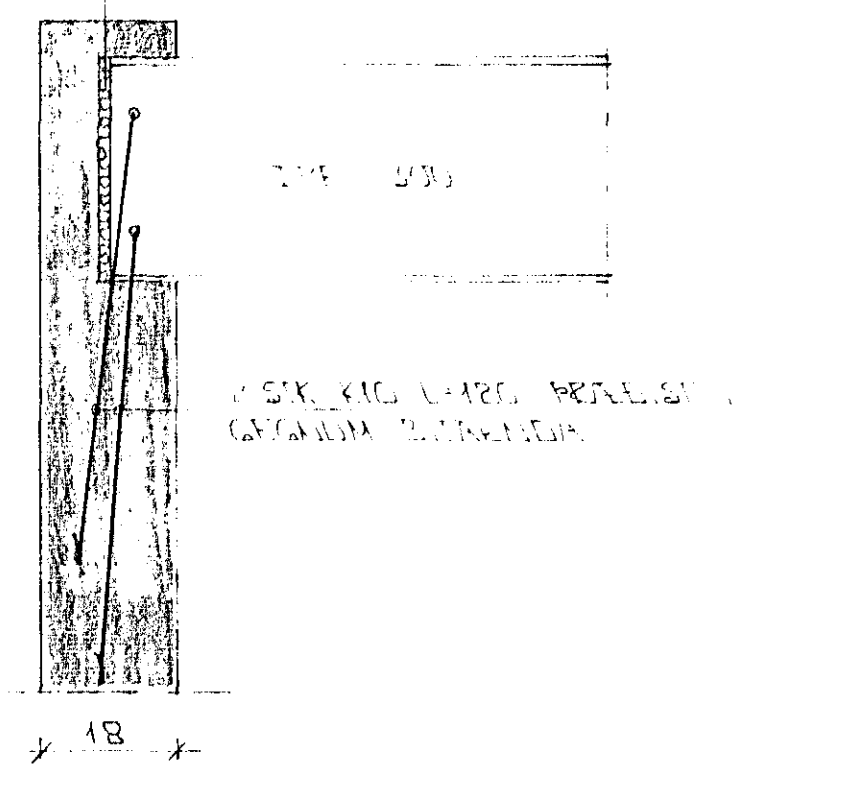


GRUNNMYND 1:50

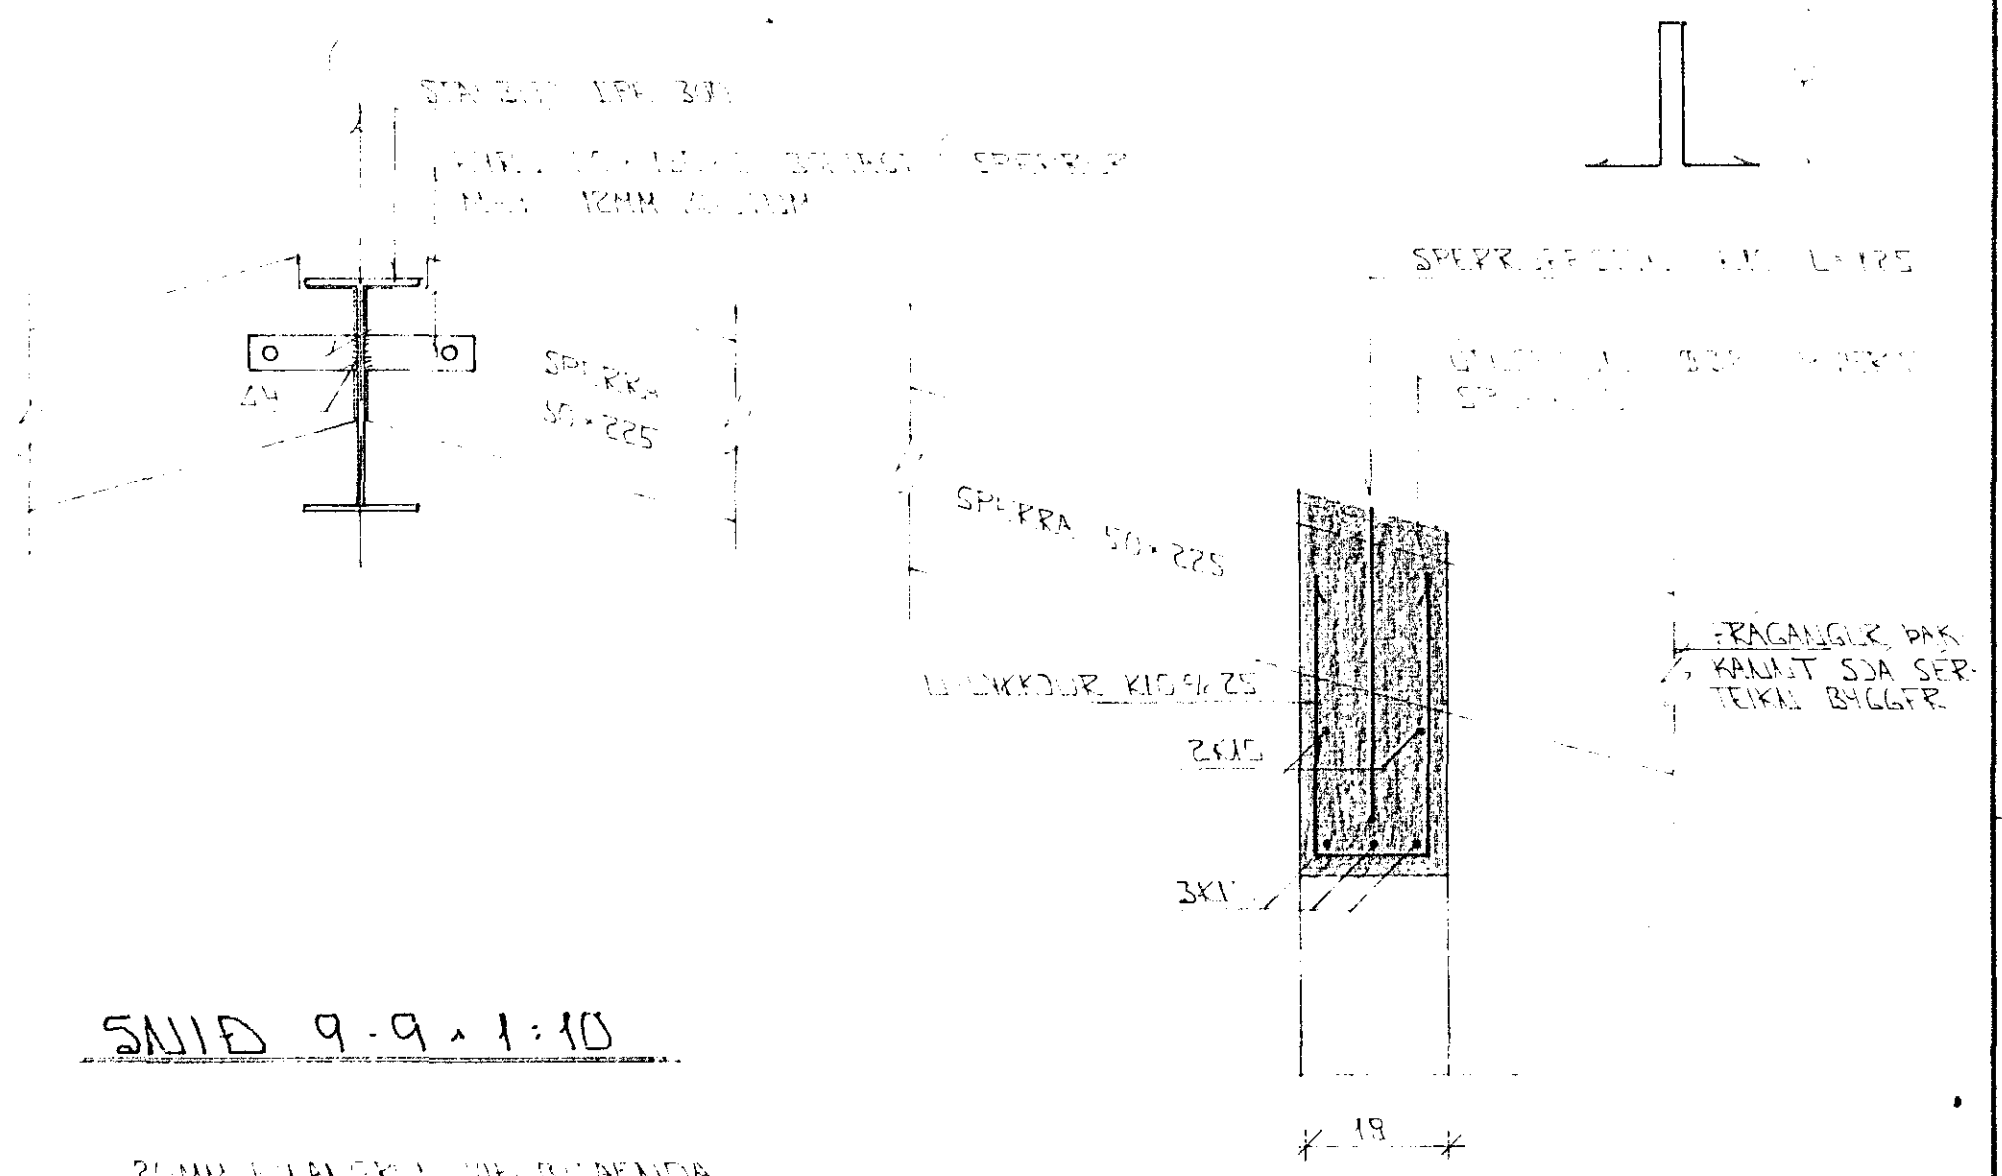

BITAENDI Í VEGG 1:10

Í ÚTBRUN ÚTVEGGJA KOMI EINFÖLD GRIND LARÉTT K10 %L0 LÖBÉTT K10 %L0

28 SEPT. 1994

BR.	DAGS.	EDLI BR.	SIGN.

VÖRÐUBERG 22
HAFNARFIRÐI

BENDING VEGGJA 2 HEDAR
ÞAKVIRKI - GRUNNMYND OG
SNID

MKV. 1:10 x 1:50
DAGS. ÁGÚST '94
VERK NR. 9431
TEIKN NR. 2-04
HANNAD
TEIKNAD *GH*
YFIRFARIÐ

SKÝRINGAR

ALMENNAR SKÝRINGAR SJA BL. NR. 1-01.
SÚLA SÍ SJA BL. NR. 1-03.