


GRUNNMÝND 1:50

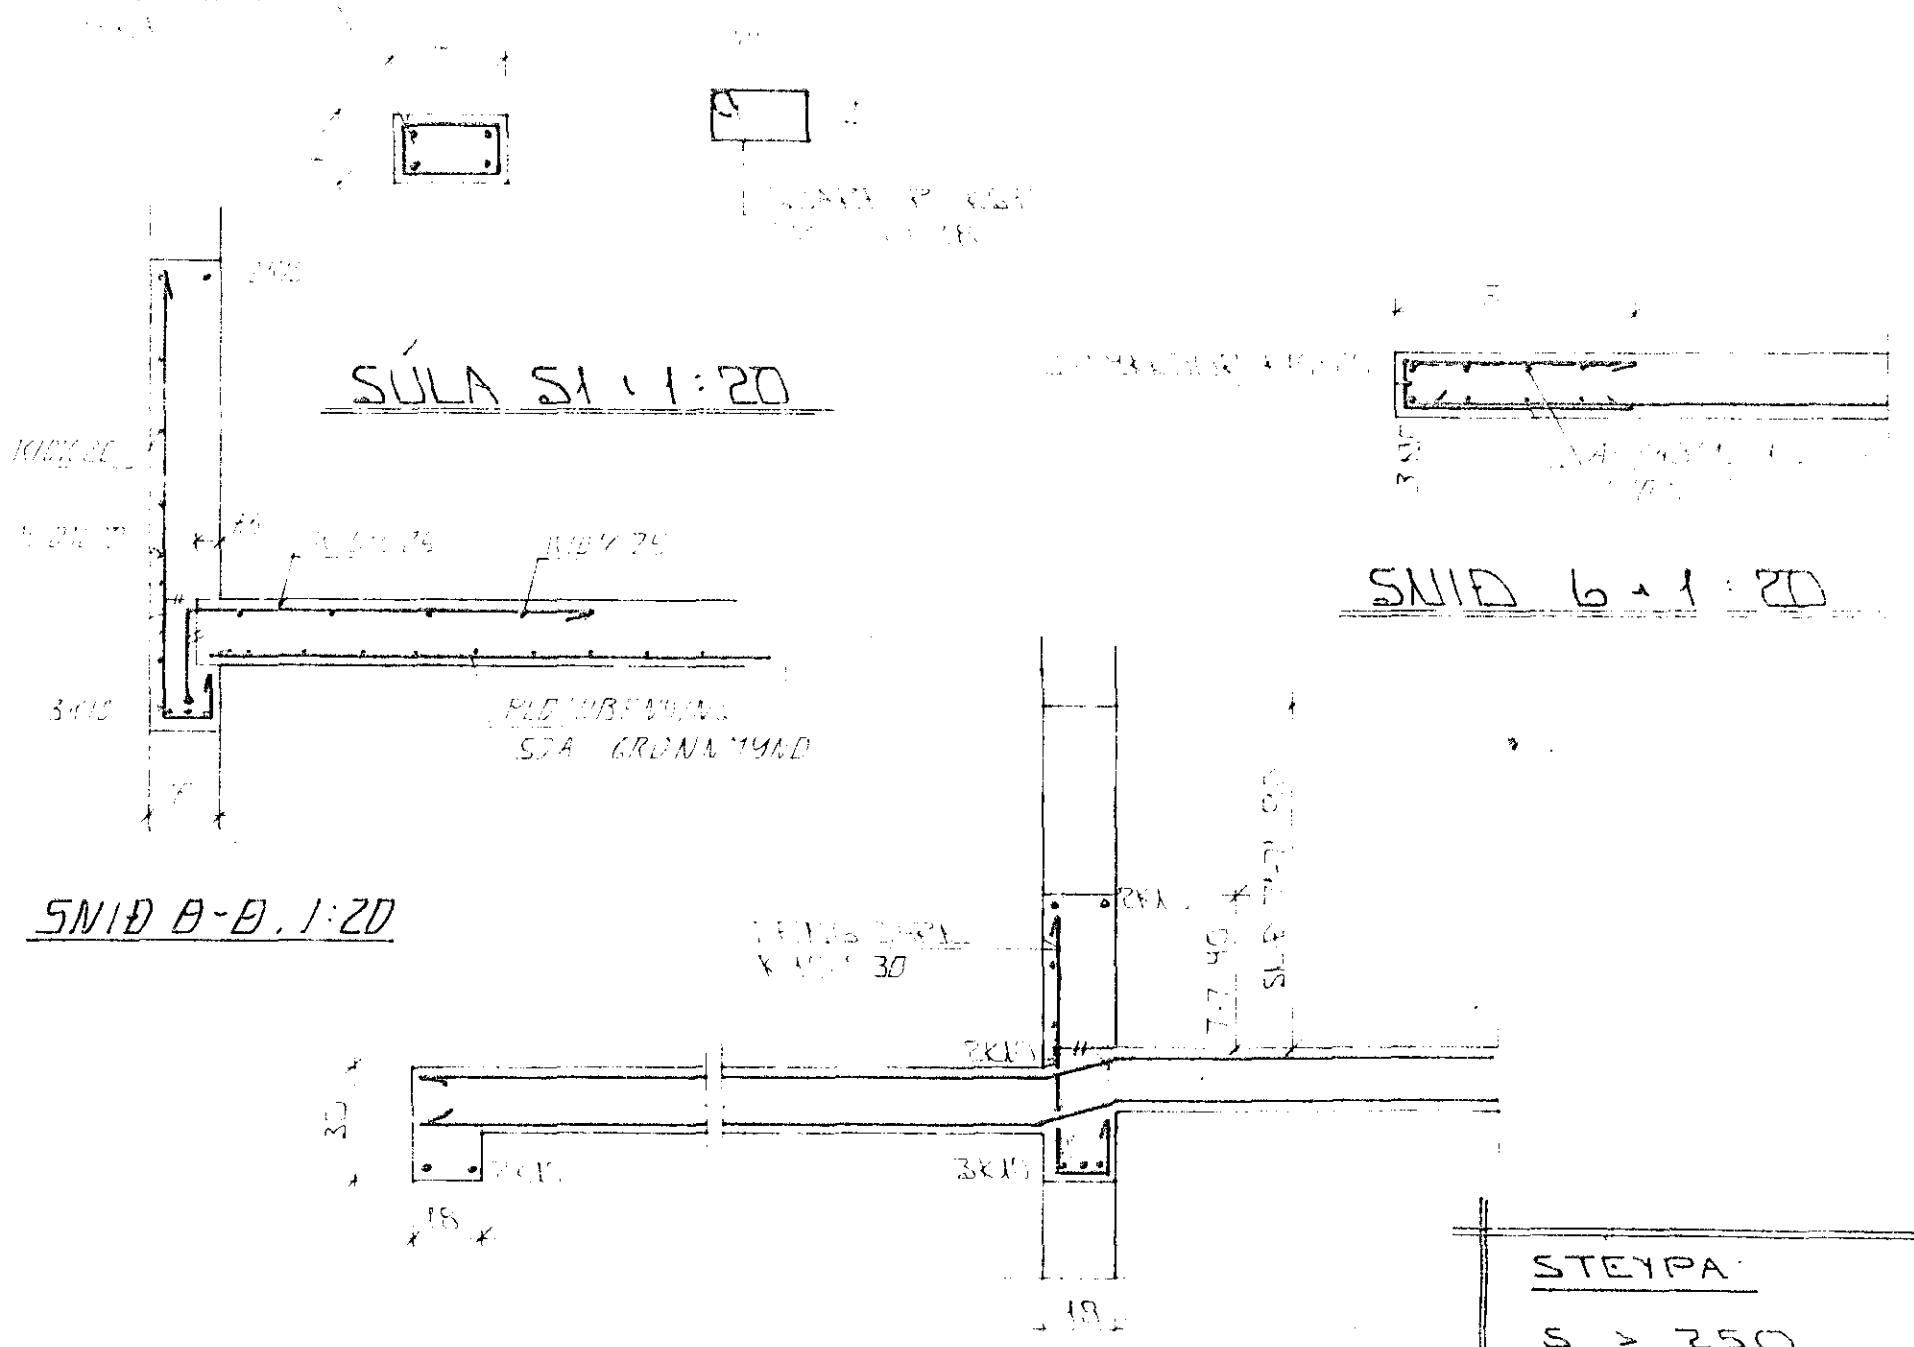

SNID 0-0 1:20

SNID 7-7 1:20 OG
SNID 7'-7' 1:20


STEYPA	
S	> 250
VS	≤ 0.5
LOFT	≥ 6%
SEMENT	≥ 300 KG/M ³

EINFÖLD GRIND Í VINDRÚM
ÚTVEGGJA LÁRETT K10°20
LÖÐRETT K10°30.
EINFÖLD GRIND Í MIÐJAN
VEGG MILLI HÚSA. LÁRETT K10°20
LÖÐRETT K10°30.

BR	DAGS	EDIBR	SIGN

VÖRDUBERG 6
HAFNARFIRÐI

BENDING VEGGJA Í HESNA
BENDING PLOTU VFIR Í HESNA

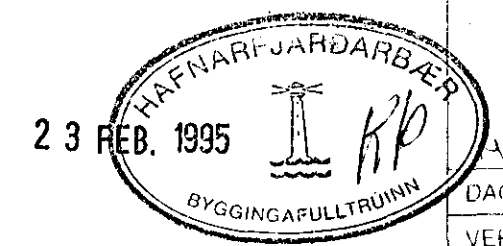

AKV. 1:20 x 1 ST
DAGS JÚLÍ '94
VERK NR 9423
TEIKN NR 1-03
HANNAÐ
TEIKNAD GK
YFIRFARIÐ

SKÝRINGAR

ALMENNAR SKÝRINGAR SJÁ BL. NR. 1-01.

