



GRUNNMYND 1:50

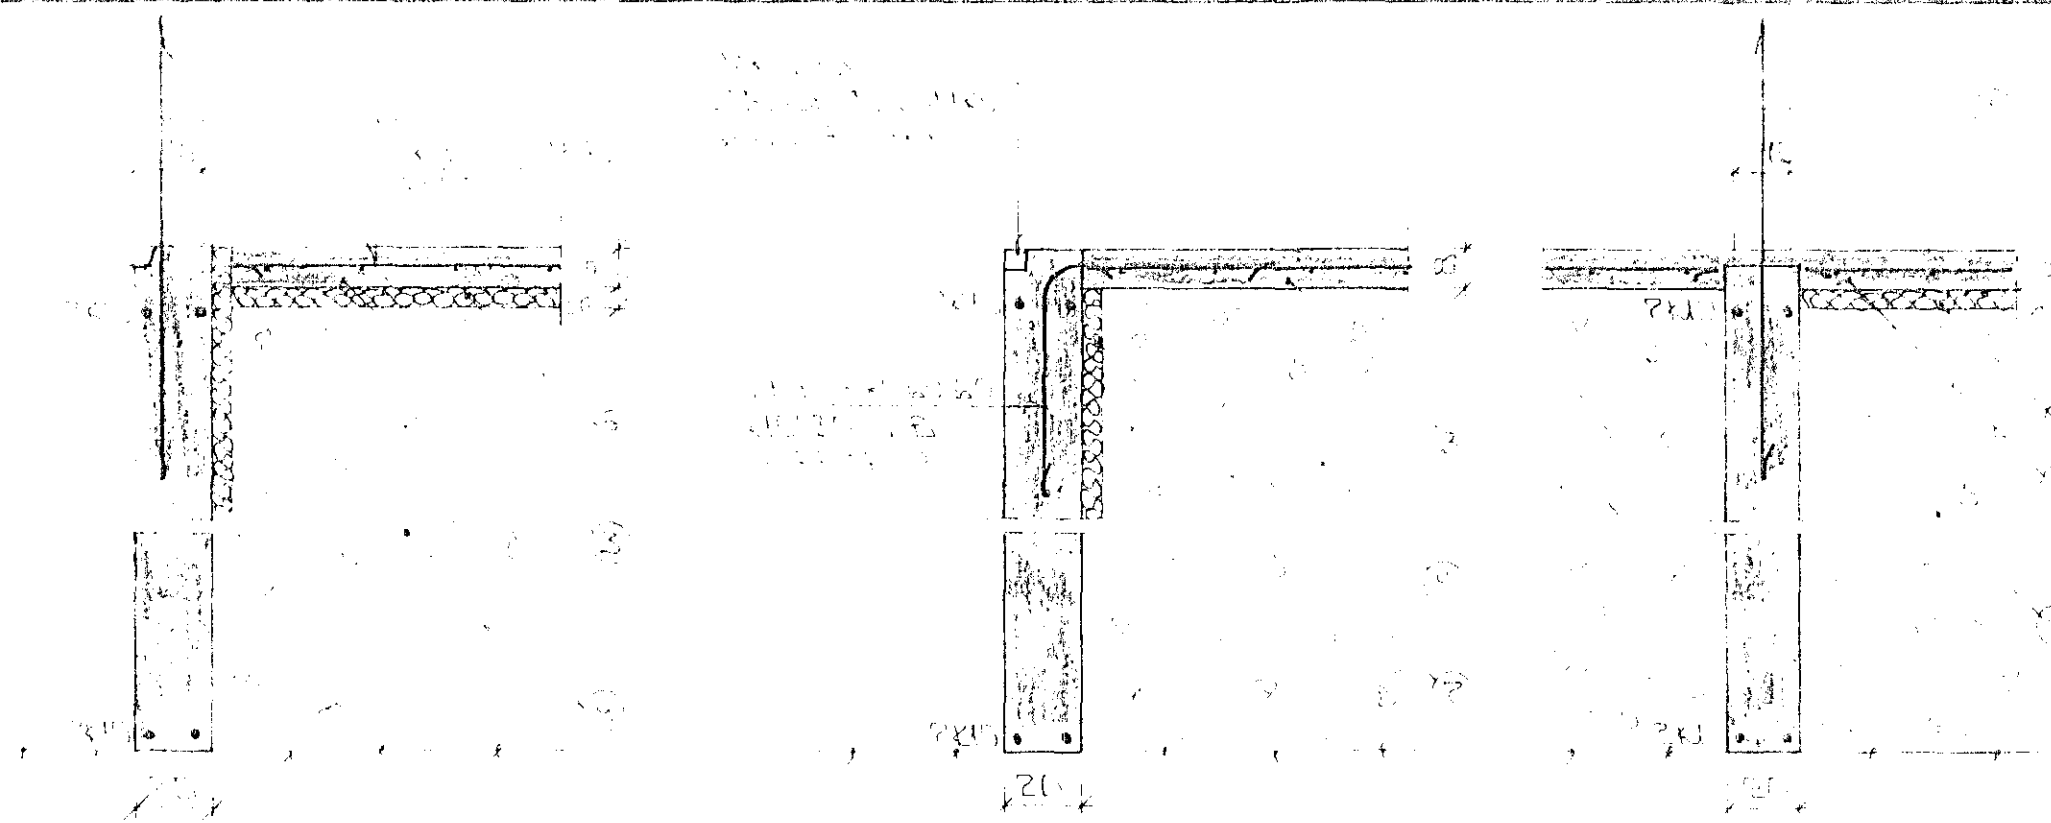


SNID 1 Í ÚTVEGGI 1:20

SNID 2 Í HURDAROP BÍLG. 1:20

SNID 3 1:20

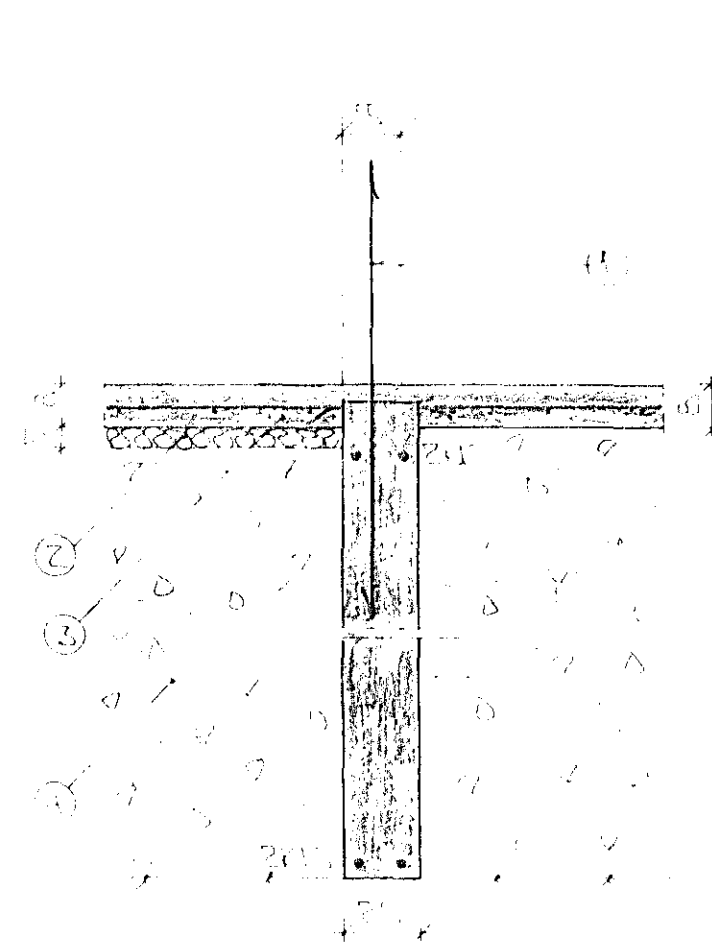

SNID 4 1:20

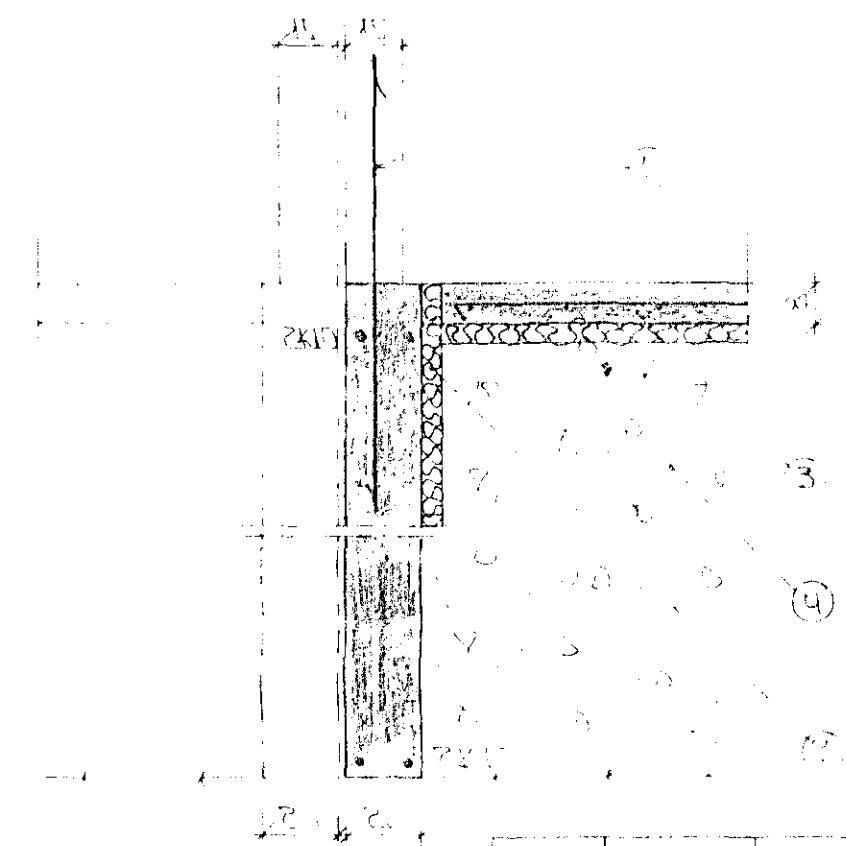


SNID 5 1:20

ÞH.	DAGS	EDL. ÞH.	SIGN

**SKÝRINGAR**

- 1- TENGJARN K 10 c/c 30 SM L=120 SM OG STANDI AMK 50 SM YFIR PLOTU
- 2- 50 MM PLAST/STEINULLAREINANGRUN HARÐPRESSUÐ EINANGRUNIN NÁI AMK 50 SM NÐUR MEÐ ÚTVEGGJUM
- 3- 8 SM STEYPT PLATA IARNBENT AMK K 8 c/c 25 # EÐA K 10 c/c 30 #
- 4- GRÚSAR EÐA HRAUNFYLING FRÓSTFRÍ OG HJAPPÍST Í LOGUM MEÐ TITRAJÖPPU LAGÞYKKT RÁÐIST AF GERÐ ÞJÖPPUNNA
- 5- EFST OG NEÐST Í ÖLLUM SÖKKULVEGGJUM KOMI 2 K 10 JARIN SEU HEIL OG SAMFELÐ UM HORN ÞAR SEM JARIN ERU SKEYTT SKULU ÞAU MISVÆLAST UM SKEYTILENGD 40 SM ÞAR SEM VEGGHÆÐ ER HÆRRI EN 120 SM KOMI EINFOLD GRIND Í MIÐJAN VEGG K 11 c/c 30 # NEMA ANNAÐ SE SÝNT Í SNIDMYNDUM UNDIST ATHYGLI ER VAXIN Á ÁKVÆÐUM ÞARVEITU UM SAMTENGINGU JARNA SJÁ TEIKNINGU RAFLAGNAHÖNNUNAR

STEYPA  
 S > 250 V/S < 0.5  
 LOFTINNIHALD ≥ 6%  
 SEMENT ≥ 100 KG/M3

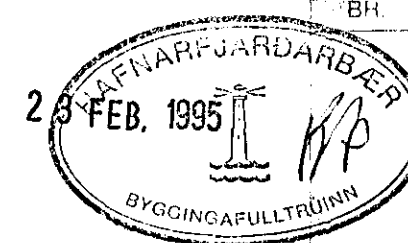

**VÖRDUBERG 6**  
**HAFNARFIRÐI**

UNDIRSTÖÐUR - MÁLTEIKN -  
 SAIE

MKV 1:50 1:20  
 DAGS MAI 94  
 VERK NR 9423  
 TEIKN NR 1-02  
 HANNAÐ  
 TEIKNAD GK  
 YFIRFARIÐ



STRANDGÖTU 11 - 220 HAFNAHFJÖRÐUR SIMI 54235 - FAX 652875