


GRUNNMYND 1:50

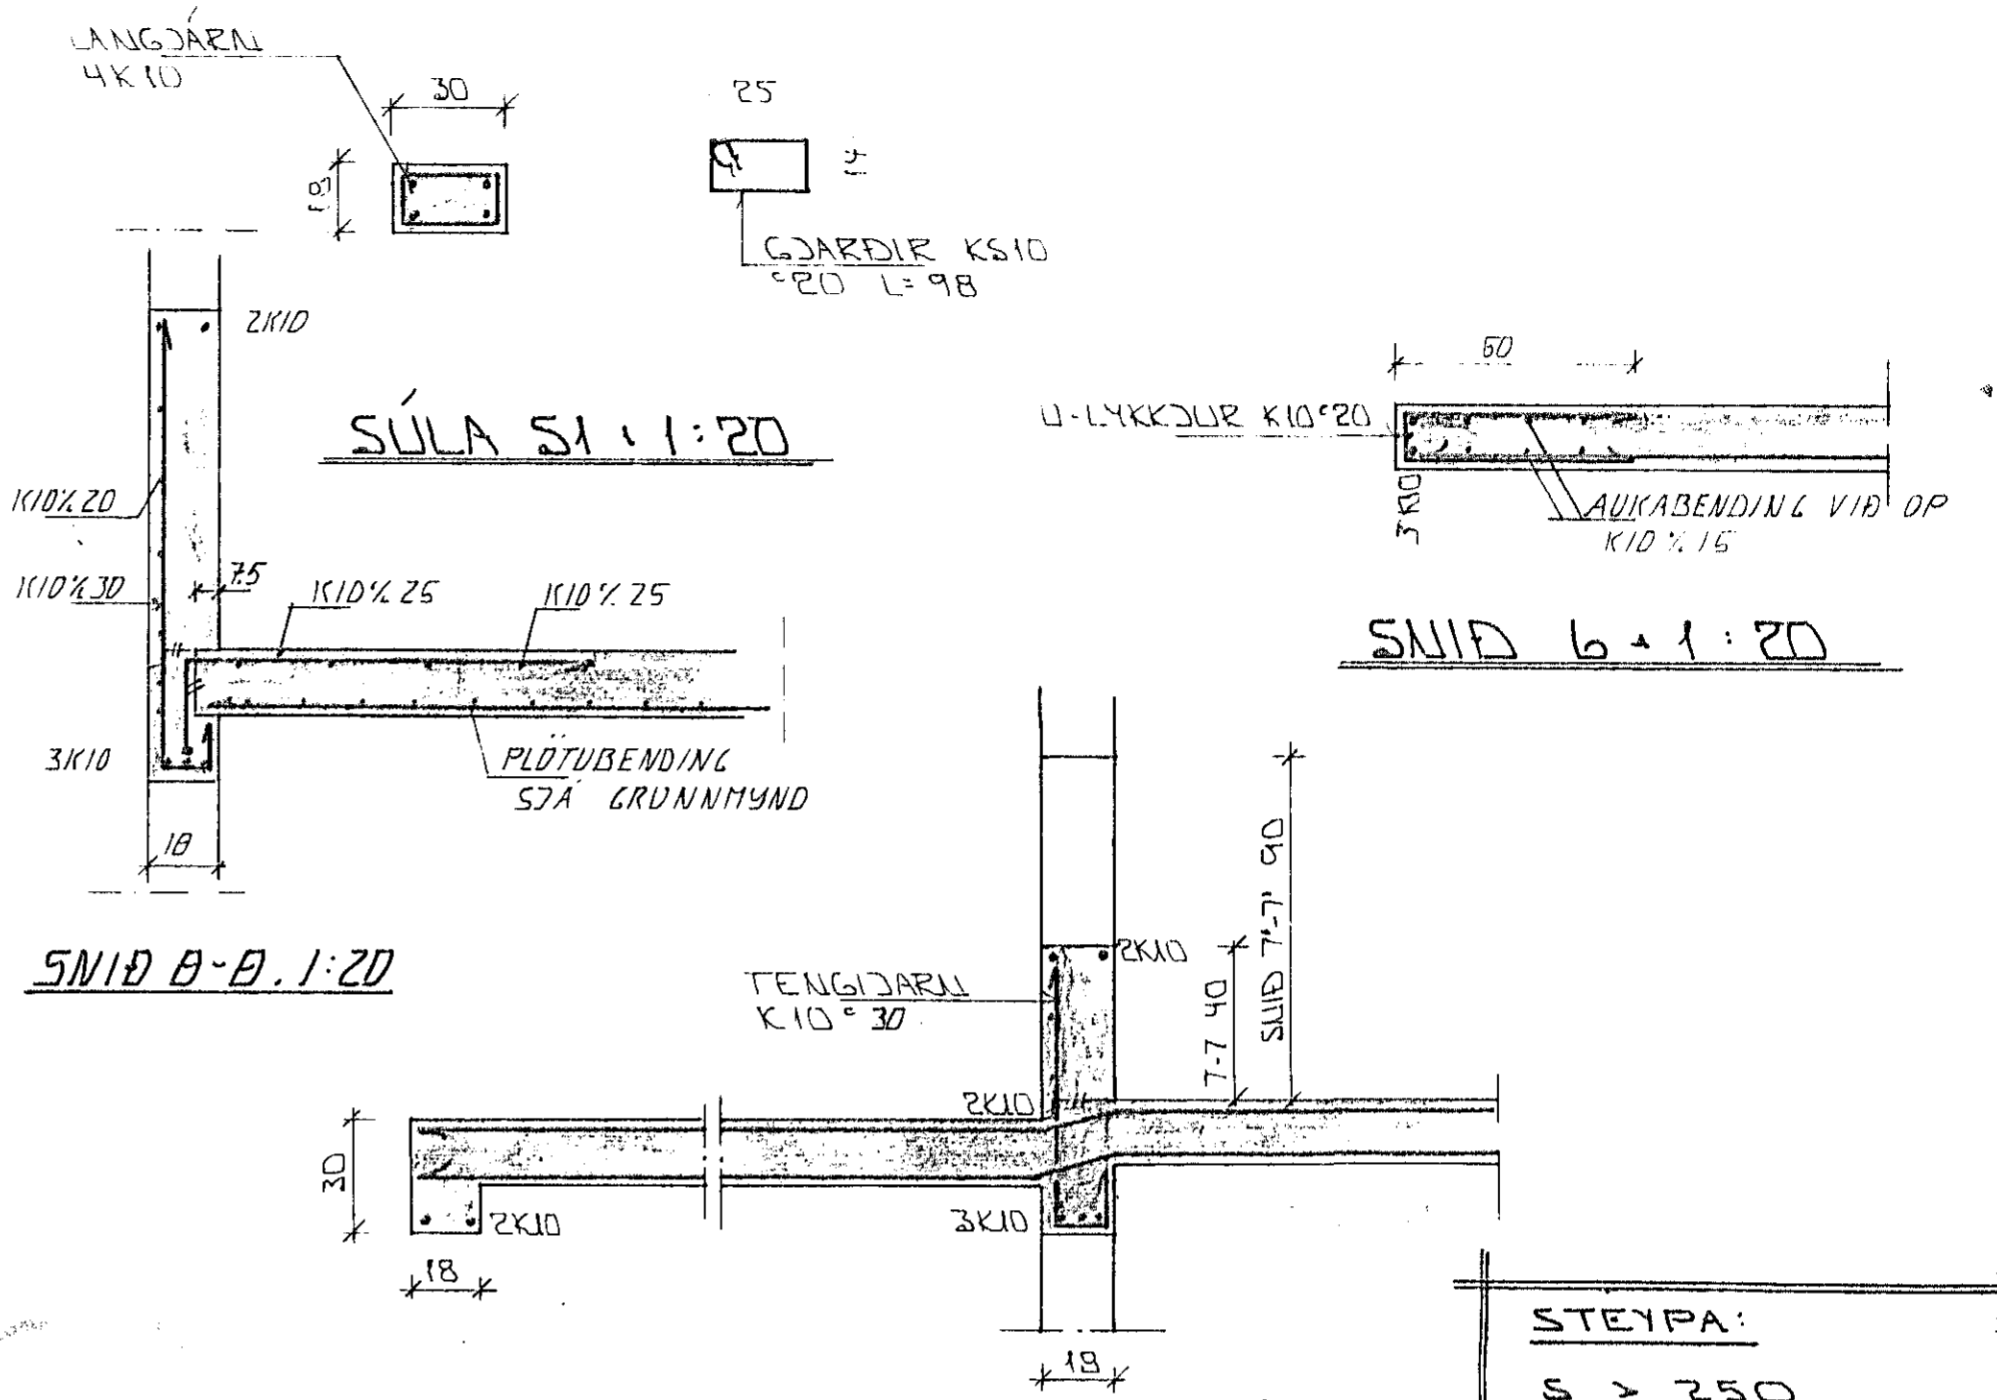

SNID 8-8 1:20

SNID 7-7 1:20 OG
SNID 7'-7' 1:20

STEYPA:

S > 250
VS ≤ 0.5
LOFT ≥ 6%
SEMENT ≥ 300 KG/M ³

EINFÖLD GRIND Í YTRIRÚN
ÚTVEGGJA. LÁRETT K10° 20
LÖÐRETT K10° 30.
EINFÖLD GRIND Í MIÐJAN
VEGG, MILLI HÚSA. LÁRETT K10° 20
LÖÐRETT K10° 30.

SKÝRINGAR
ALMENNAR SKÝRINGAR SJÁ BL. NR. 1-01.

BR.	DAGS.	EDLI BR.	SIGN.

VÖRDUBERG 8
HAFNARFIRDI
BENDING VEGGJA Í HÆÐAR
BENDING PLOTU VFR Í HÆÐ.

MKV. 1:20
DAGS. JULI 94
VERK NR. 9424
TEIKN NR. 1-03
HANNAD
TEIKNAD GH
YFIRFARIÐ

