


Snið A-A, 1:20

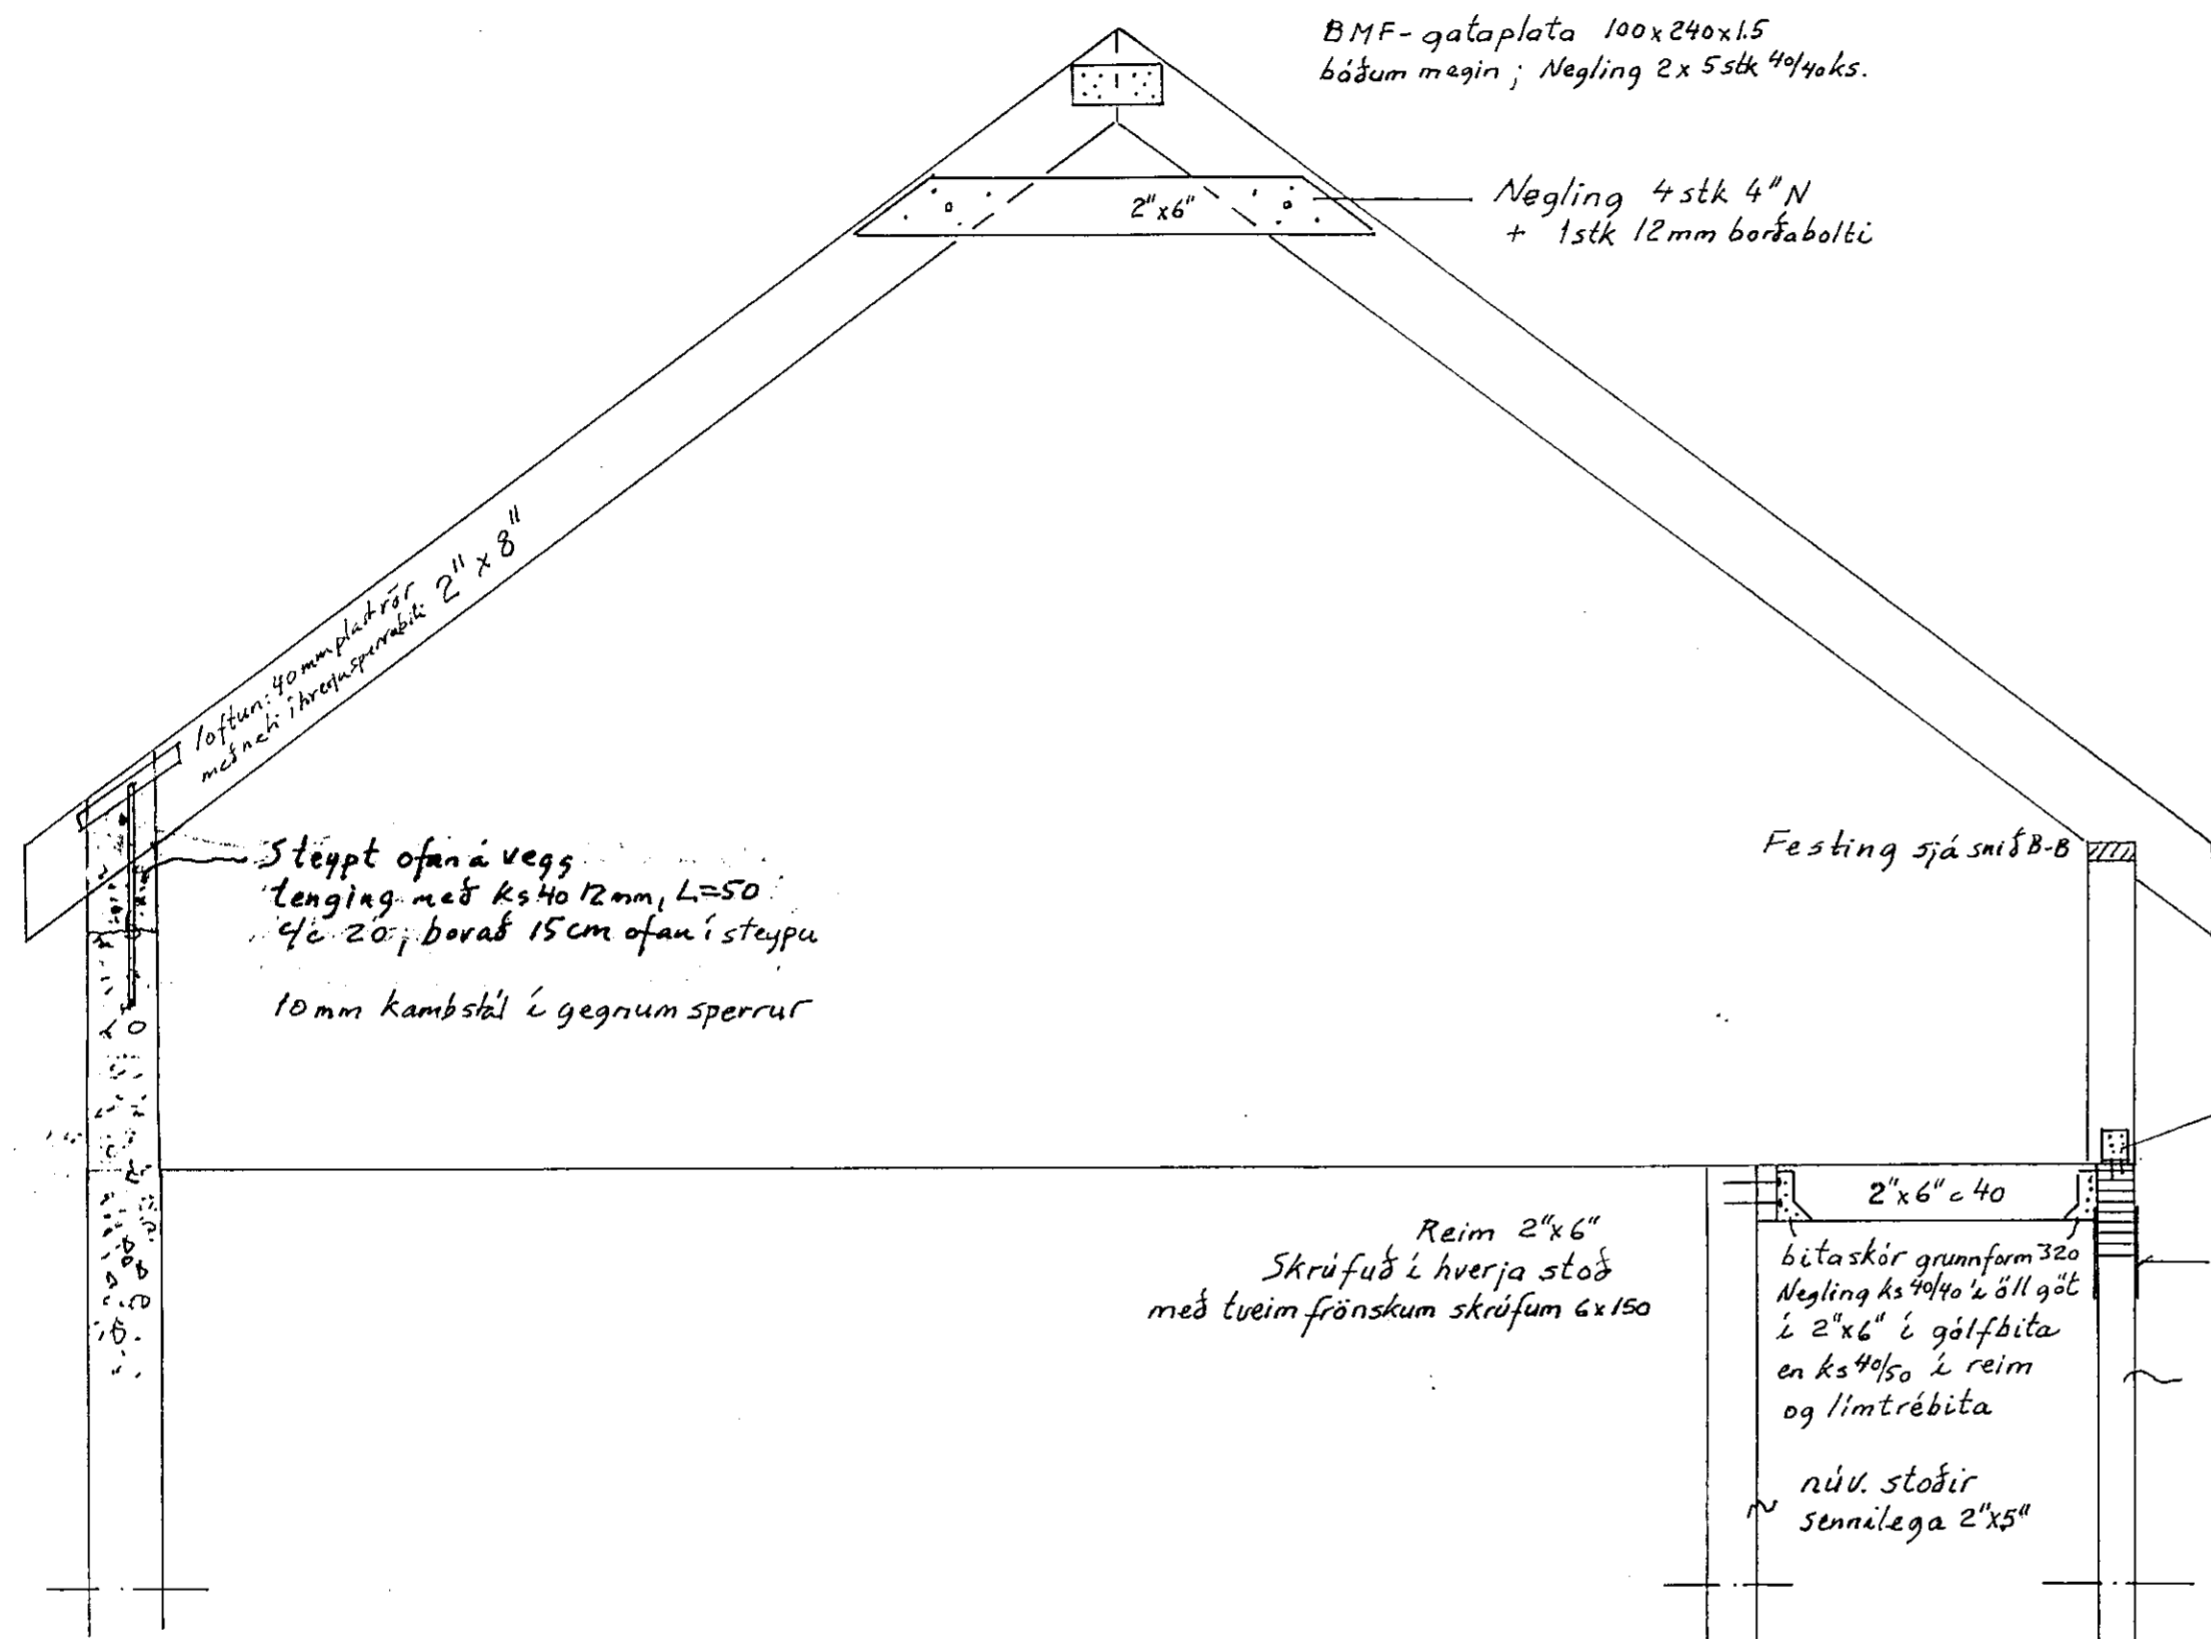

BMF-gataplata 100x240x1.5  
báðum megin; Negling 2x 5stk 40/40ks.

Negling 4stk 4" N  
+ 1stk 12mm borbolti

Steypt ofan á vegg  
tenging með ks 40 12mm, L=50  
4" 20; borab 15cm ofan í steypu  
10mm kambstál í gegnum sperrur

Festing sjá snið B-B

Reim 2"x6"  
Skrúfuð í hverja stoð  
með tveim frönskum skrúfum 6x150

2"x6" c 40  
bitaskór grunnform 320  
Negling ks 40/40 í öll göt  
í 2"x6" í gólfbita  
en ks 40/50 í reim  
og limtrébita

núv. stoðir  
sennilega 2"x5"

BMF-vinkiljárn 90 með krippu, báðum megin  
Negling 40/40 ks í öll göt í stoð en skrúfur 40/50  
í öll göt í limtrébita 90x233

BMF-gataplata 80x220x1.5  
Negling 2x8 stk 40/40 ks

limtréssúla 90x100


BMF súluskór gerð D 100x70  
Negling 40/40 ks í öll göt

járnb. 3stk gjartír K8  $\frac{20}{20}$   
í hvora átt


Steypa S 250

K12 L=30  
Festist  
15cm ofan  
í klöpp

Hliðarmynd af kvisti á suðausturhlíð; 1:20

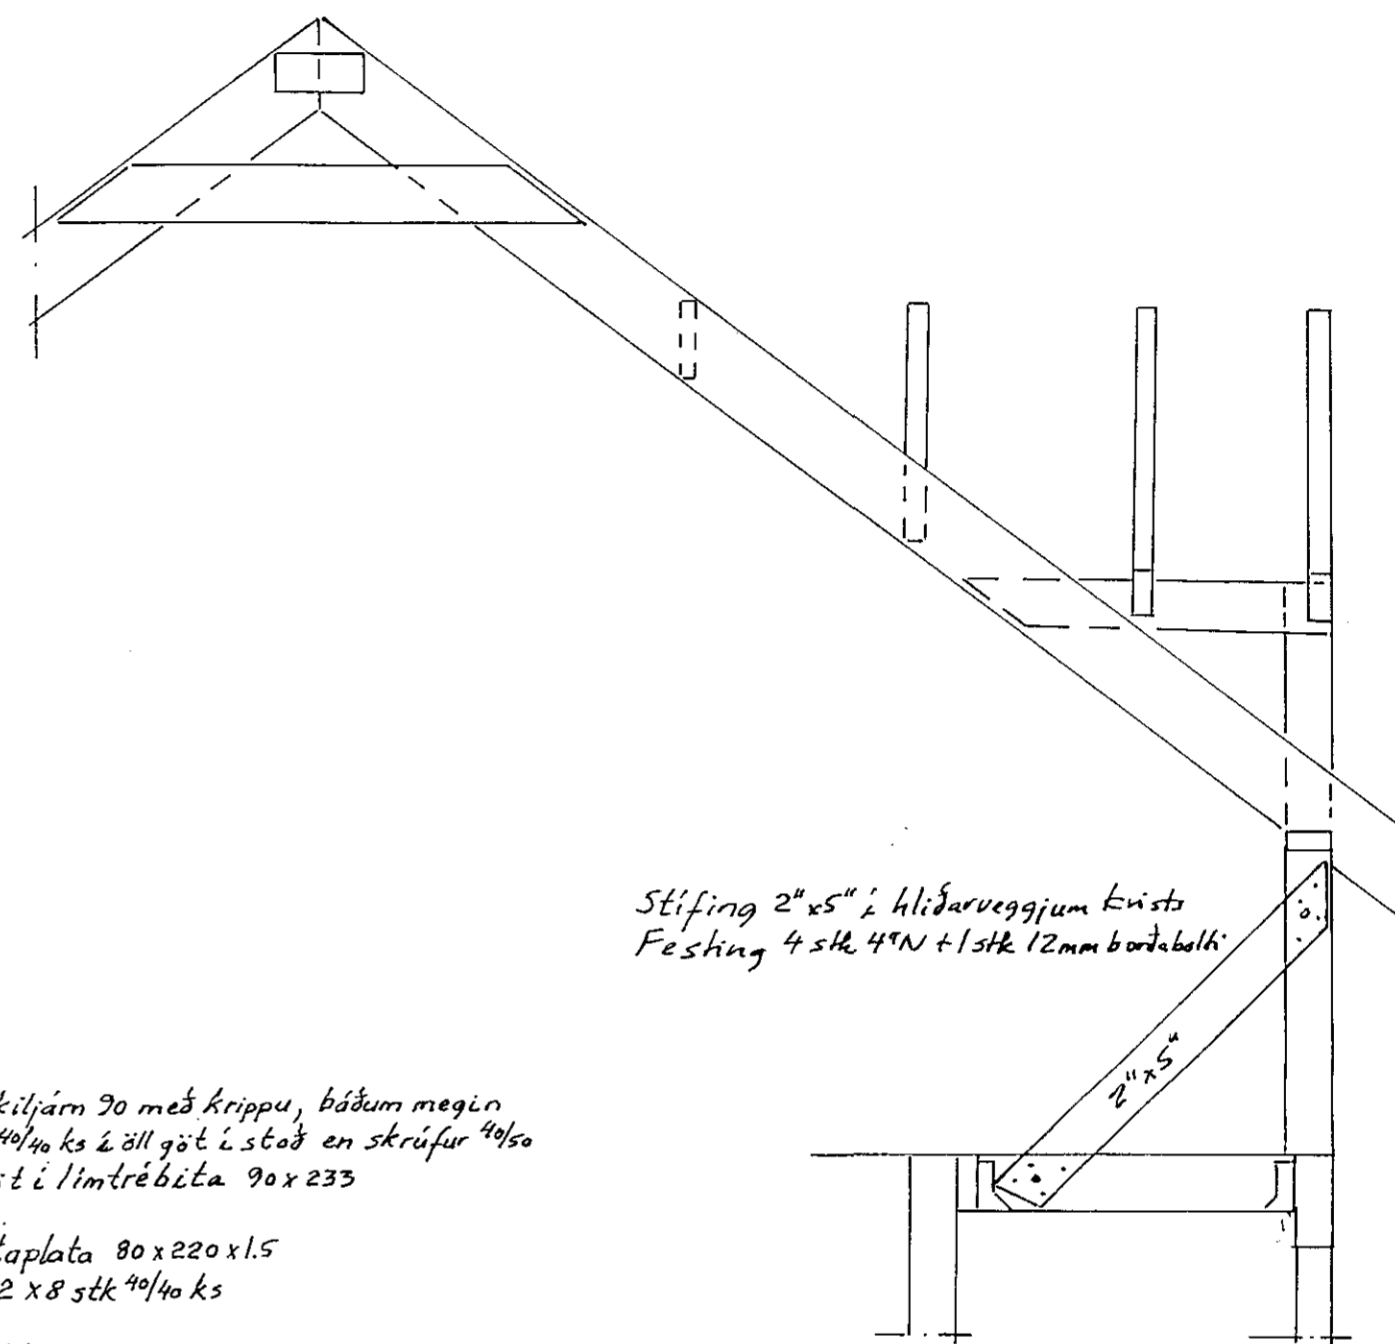

Stífing 2"x5" í hliðarveggjum kvists  
Festing 4stk 4" N + 1stk 12mm borbolti

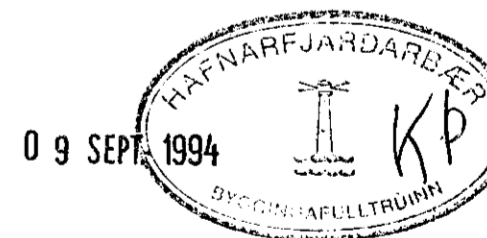

Ath. Ef forsendur vegna tenginga við  
núv. hús breytast eða upp koma vafadríði  
skal hafa samband við undirritaðan

Vörðustígur 3, Hafnarf.		Snið A-A o.fl.	
Verkfræðistofa Kristjáns þ. Haraldssonar			
S 672310			
Mkv. 1:20	Teikn.nr. 3	Hannað maí '94 k. s.	Teiknað maí '94 k. Haraldsson