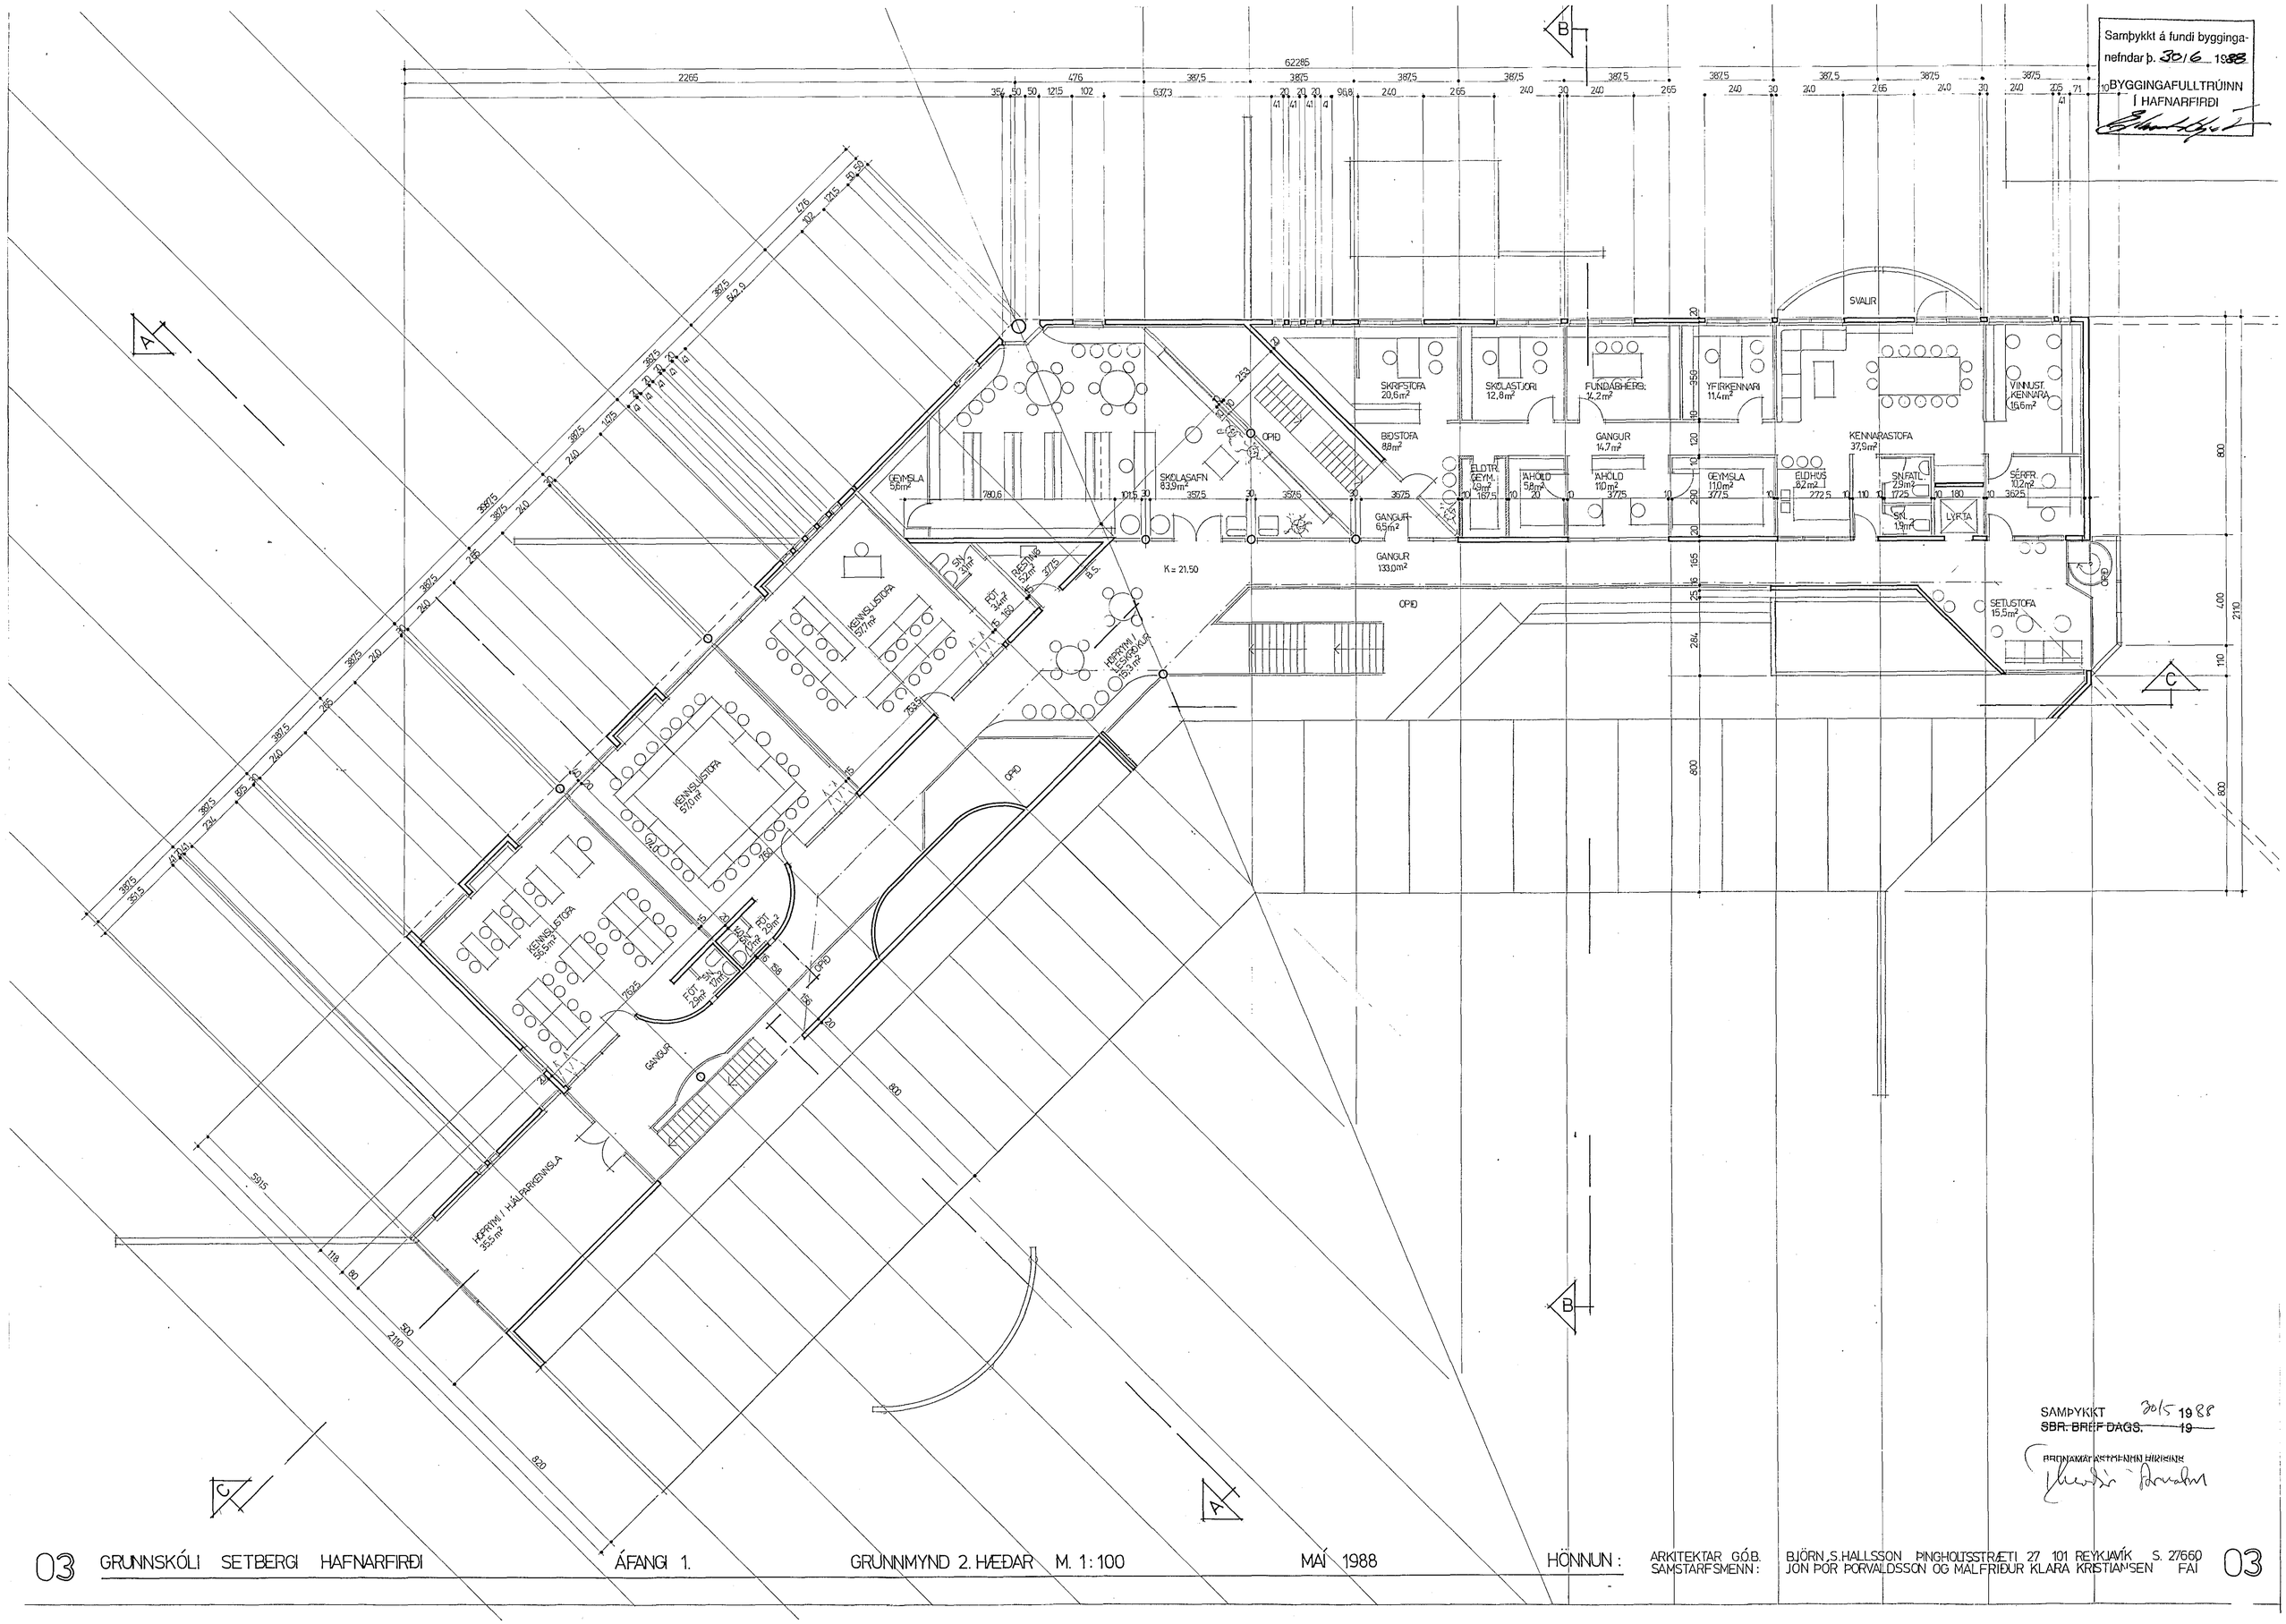

03 GRUNNSKÓLI SETBERGI HAFNARFIRÐI ÁFANGI 1. GRUNNMYND 2. HÆÐAR M. 1:100 MAÍ 1988 HÖNNUN: ARKITEKTAR GÓB. BJÖRN S. HALLSSON ÞINGHOLTSSTRÆTI 27 101 REYKJAVÍK S. 27660 SAMSTARFSMENN: JÓN ÞÓR ÞORVALDSSON OG MÁLFRÍÐUR KLARA KRISTIANSEN FAÍ 03