




Sampykkt á fundi bygginga-
nefndar p. 30/16 1988
BYGGINGAFULLTRÚINN
Í HAFNARFIRÐI

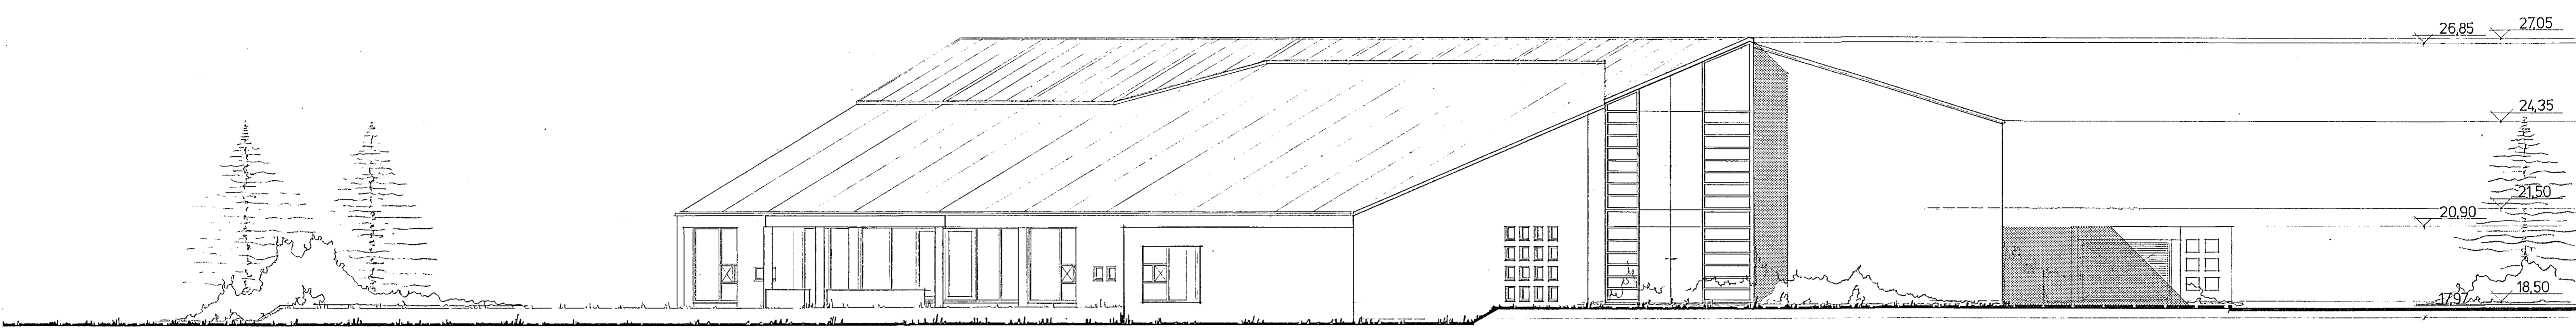

SUÐ-AUSTURGAFL

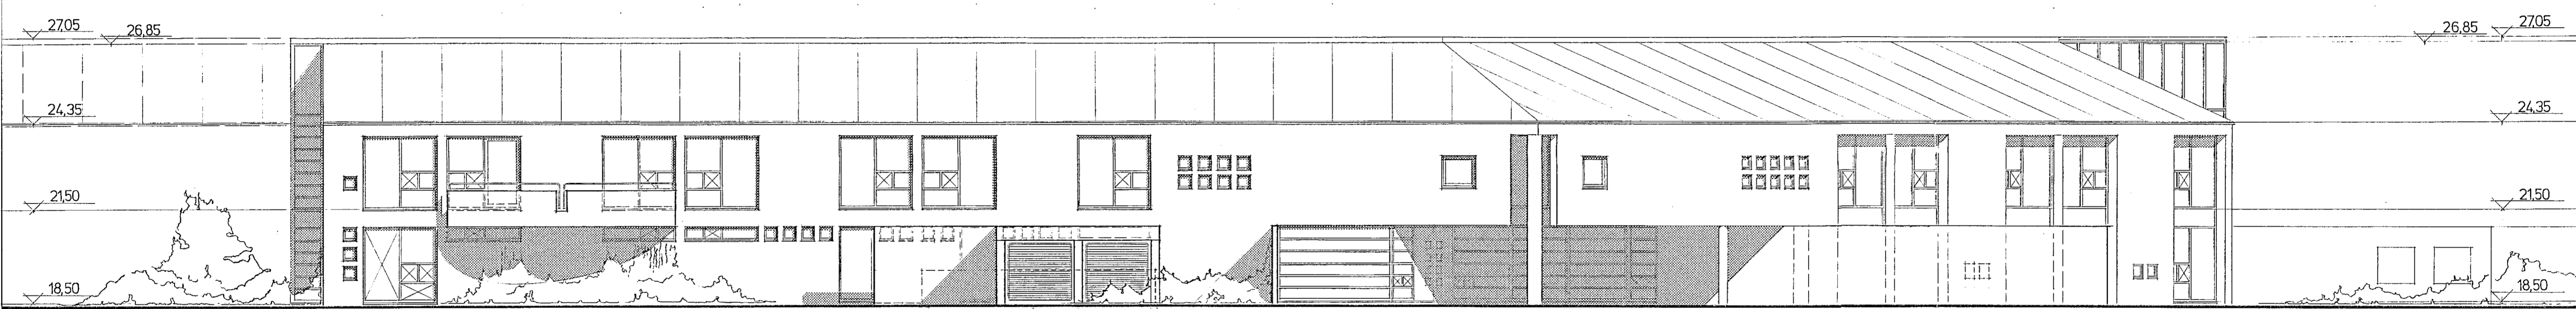

NORÐ-AUSTURHLIÐ

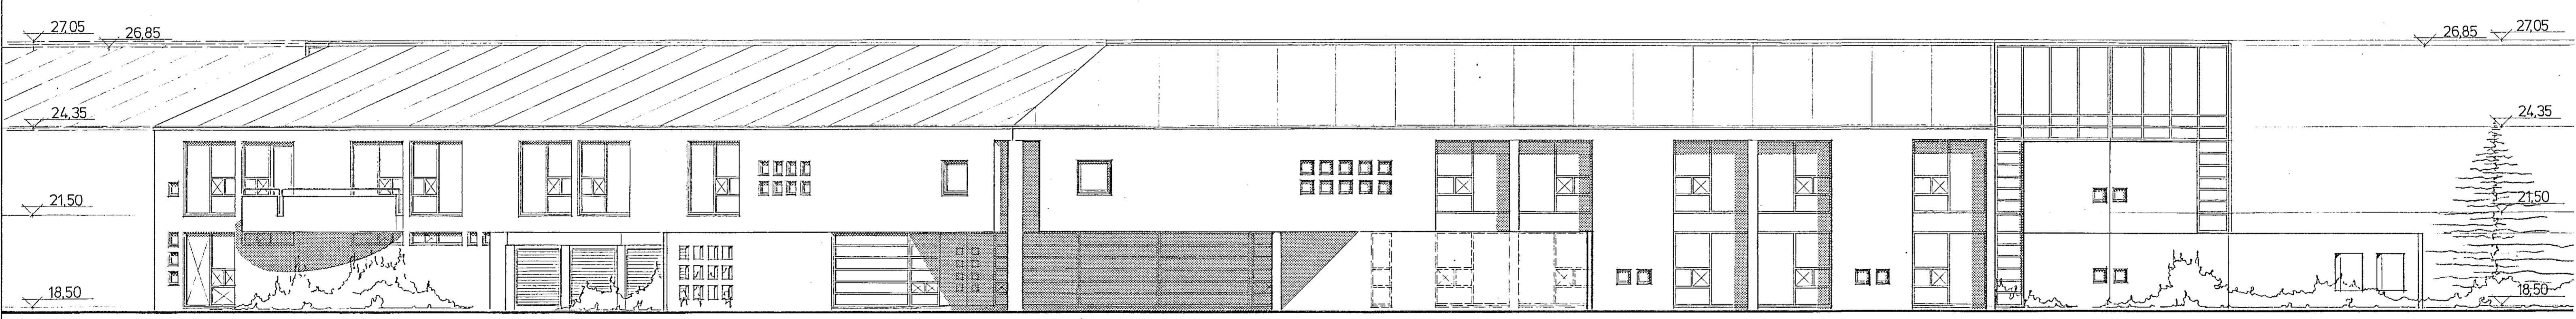

NORÐURHLIÐ

SAMPYKKT 30/5 1988
SBR. BRÉF DAGS. 10

BRUNNARMAKASTIÐ HIRKINN
Handwritten signature