


FESTING PAKSPERRA M 1:10

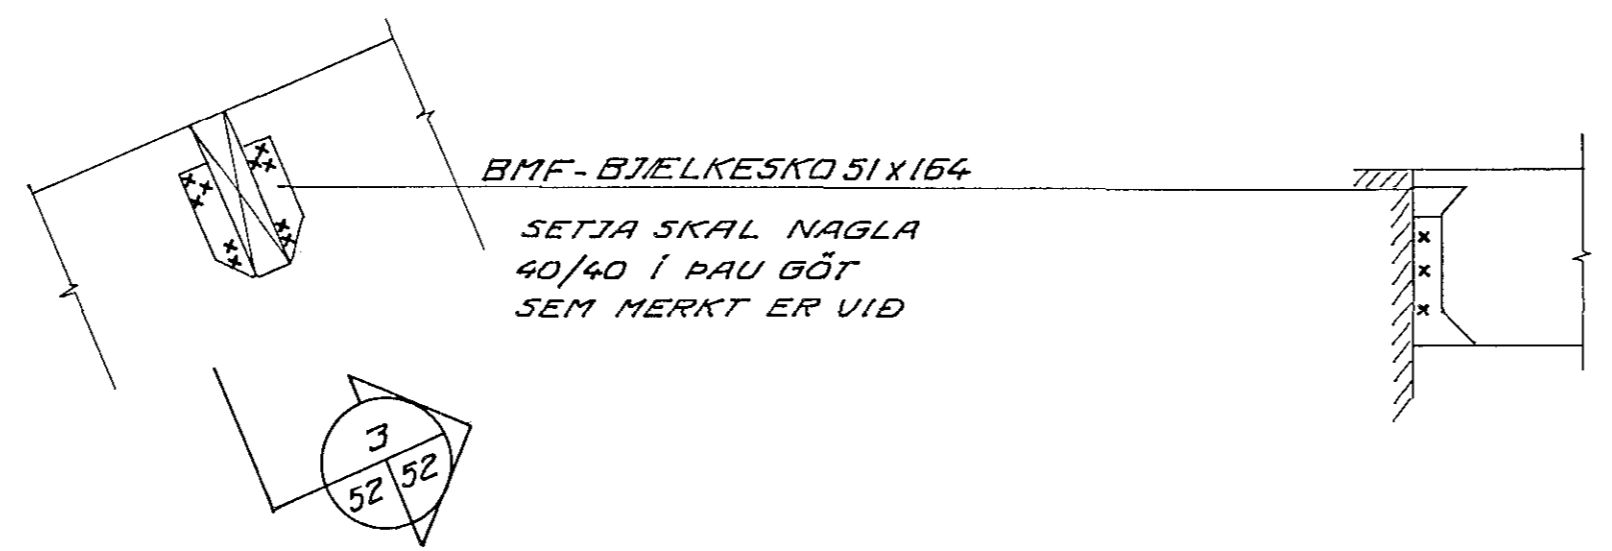

18 JAN 1989
 HANNAÐ
 BYGGINGARFRÆÐISSTOFAN
 SUÐURLANDSBRÁUT 4 REYKJAVÍK

ATH. SETJA SKAL RAUFAR Í PAKSPERRU
 SBR. TEIKNINGAR ARKITEKTA

SIÐA SKÝRINGAR ÁTEIKN. NR. - 1-00

VERKFRÆÐISTOEFAN FERILL HF. SUÐURLANDSBRÁUT 4 REYKJAVÍK SÍMI 688570	
Grunnskóli Setbergi 1.áfangi snið í þak	
DAGS 25 AUG 1988 MKV	HANNAÐ <i>[Signature]</i> TEIKNAD 3. Th
SAMBYKKT <i>[Signature]</i>	nr. 326 1 52

BR	DAGS	HANNAÐ	SAM D