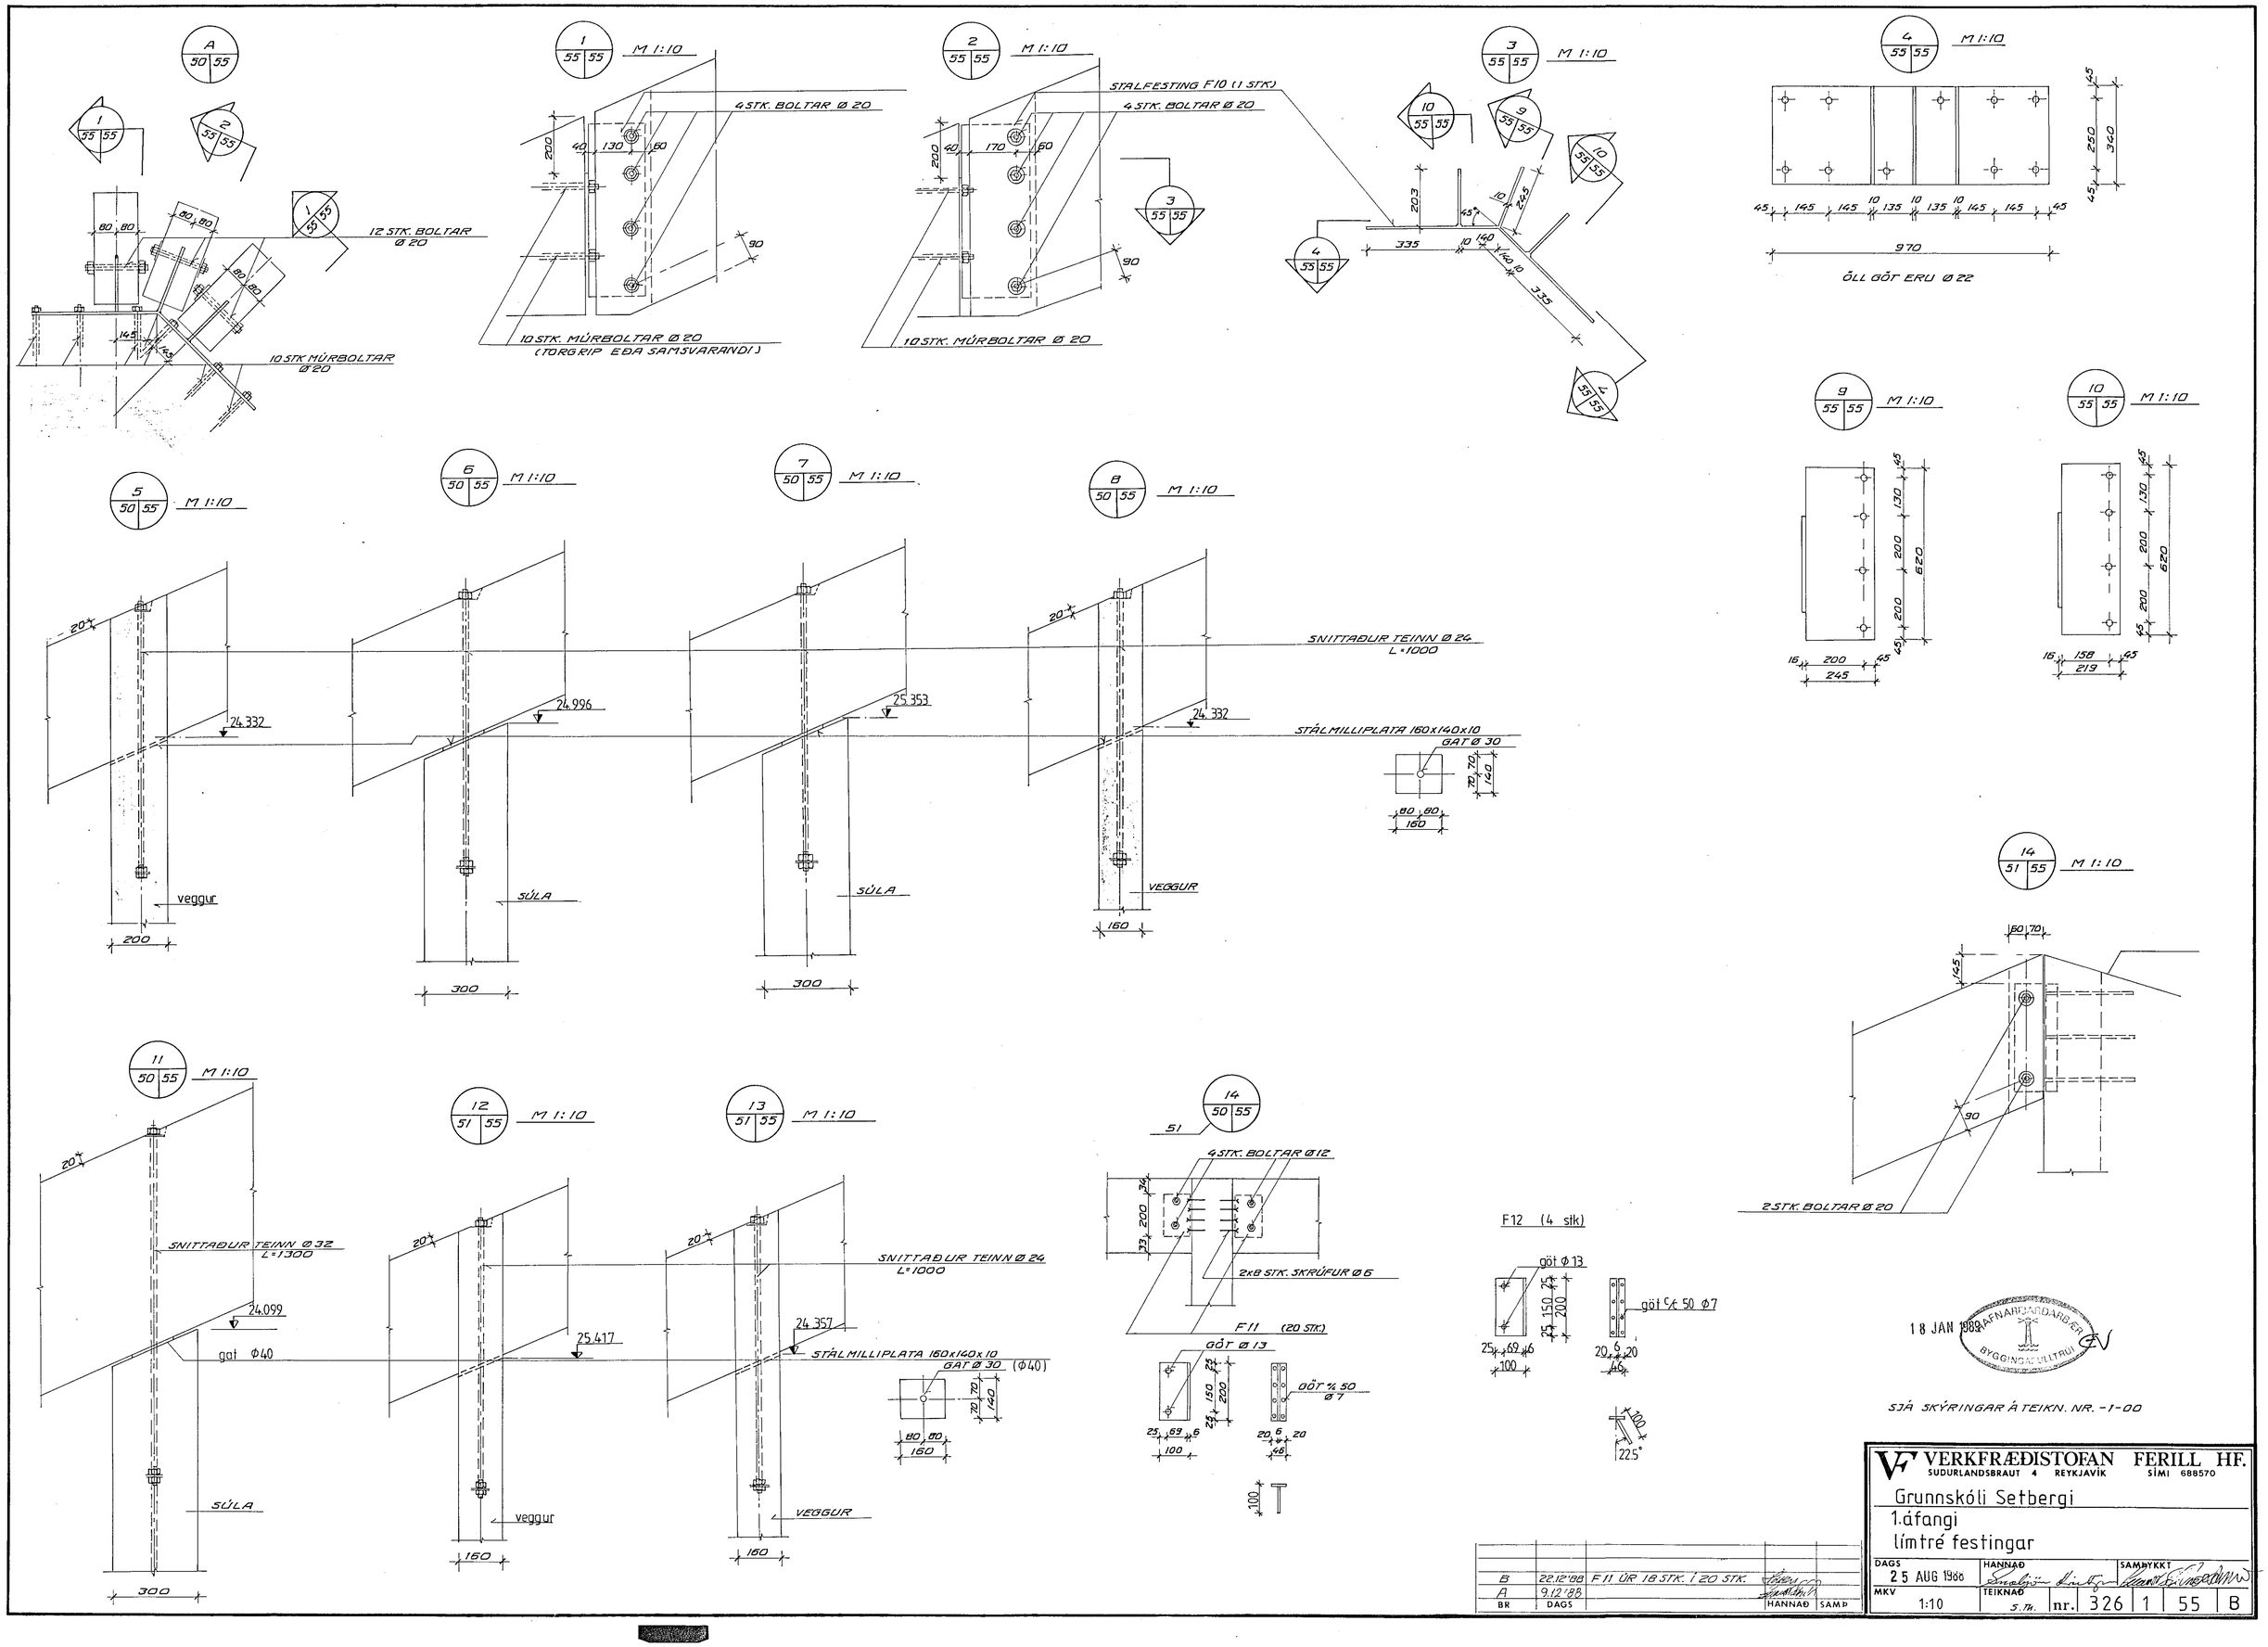

BR	DAGS		HANNAÐ	SAMÞ
B	22.12.'88	F11 ÚR 18 STK. Í 20 STK.		
A	9.12.'88			

VERKFRÆÐISTOFAN FERILL HF.
SUDURLANDSBRAUT 4 REYKJAVÍK SÍMI 688570

Grunnskóli Setbergi
1.áfangi
límtré festingar

DAGS	HANNAÐ	SAMÞYKKT
25 AUG 1988		

MKV	TEIKNAÐ	nr.	326	1	55	B
1:10	S.Th.					