



GIRÐINGASTAURAR M 1:20

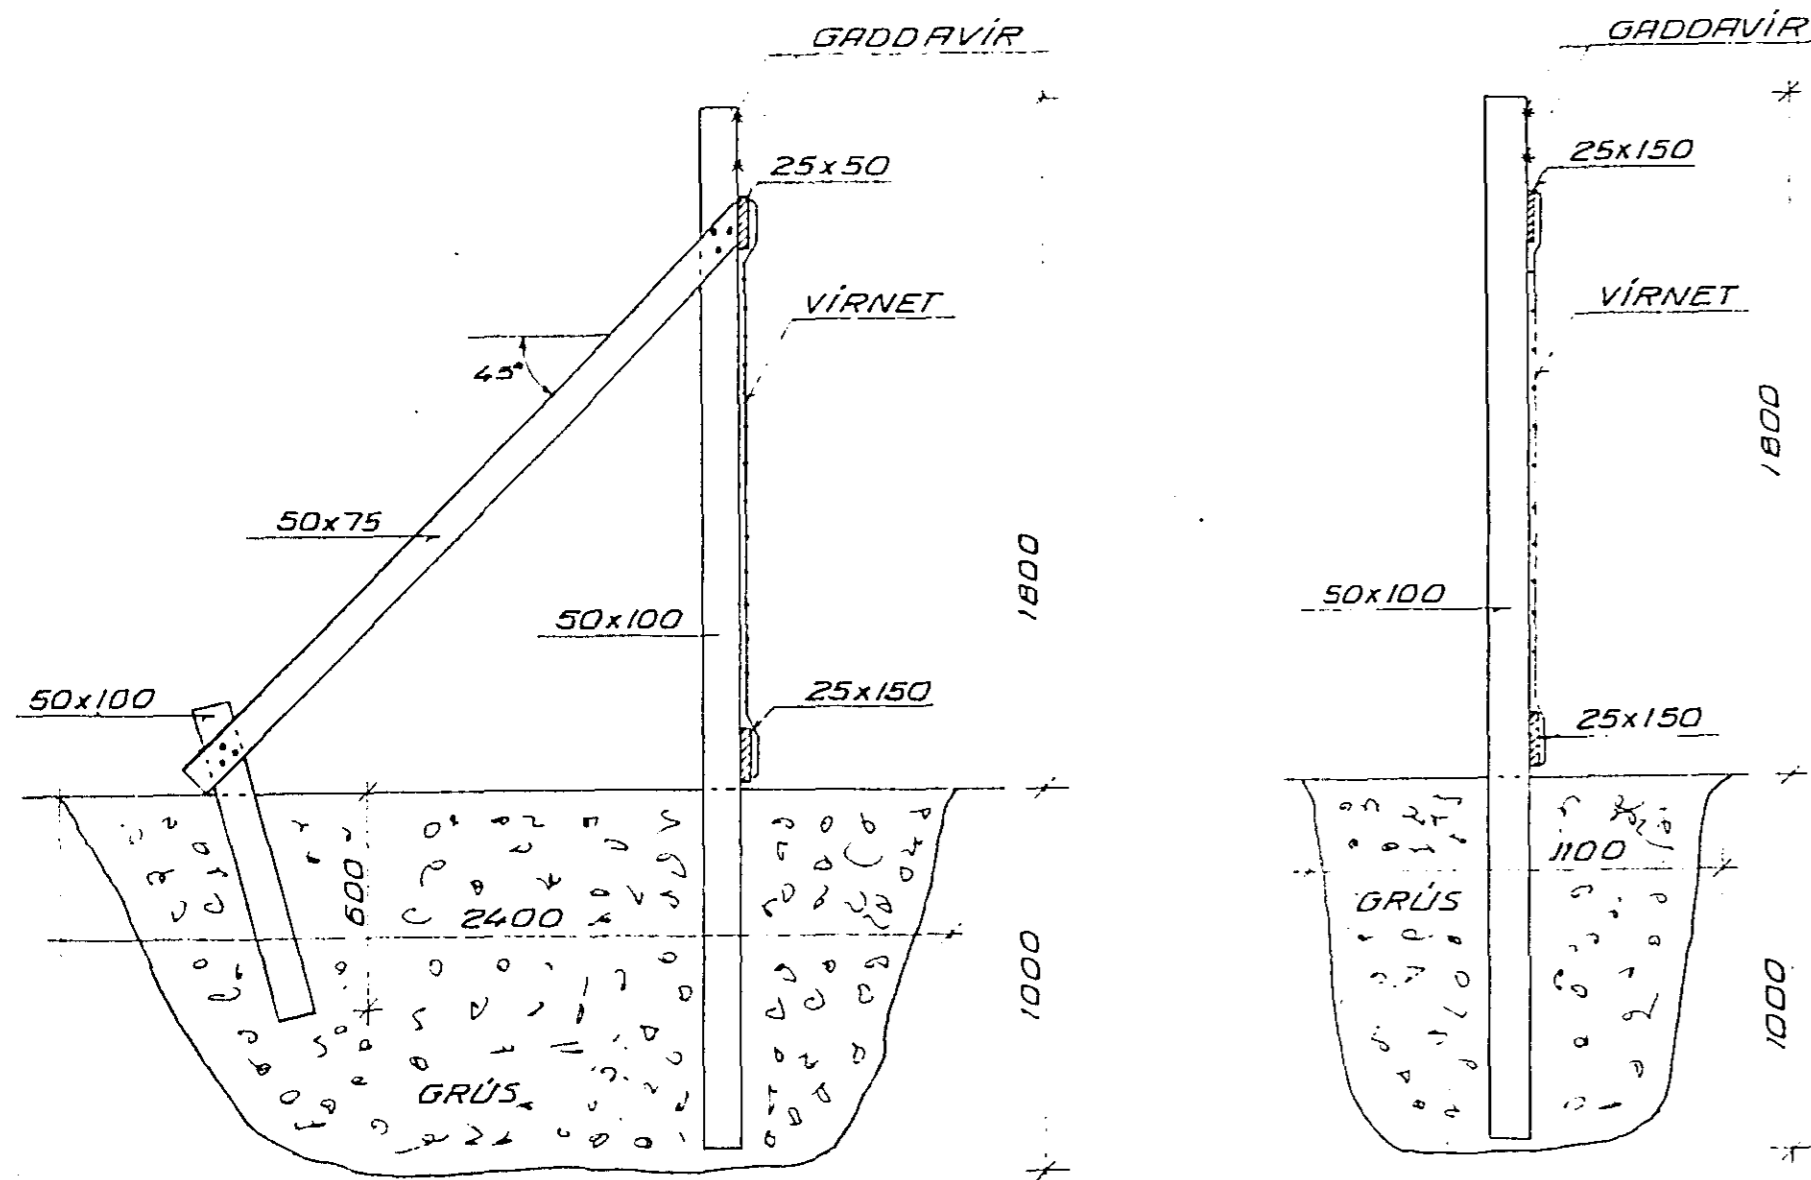


ANNAR HVER GIRÐINGASTAUR SKAL VERA MEÐ SKASTIFU
BIL MILLI STAURA ER 3M

HLIÐ M 1:20

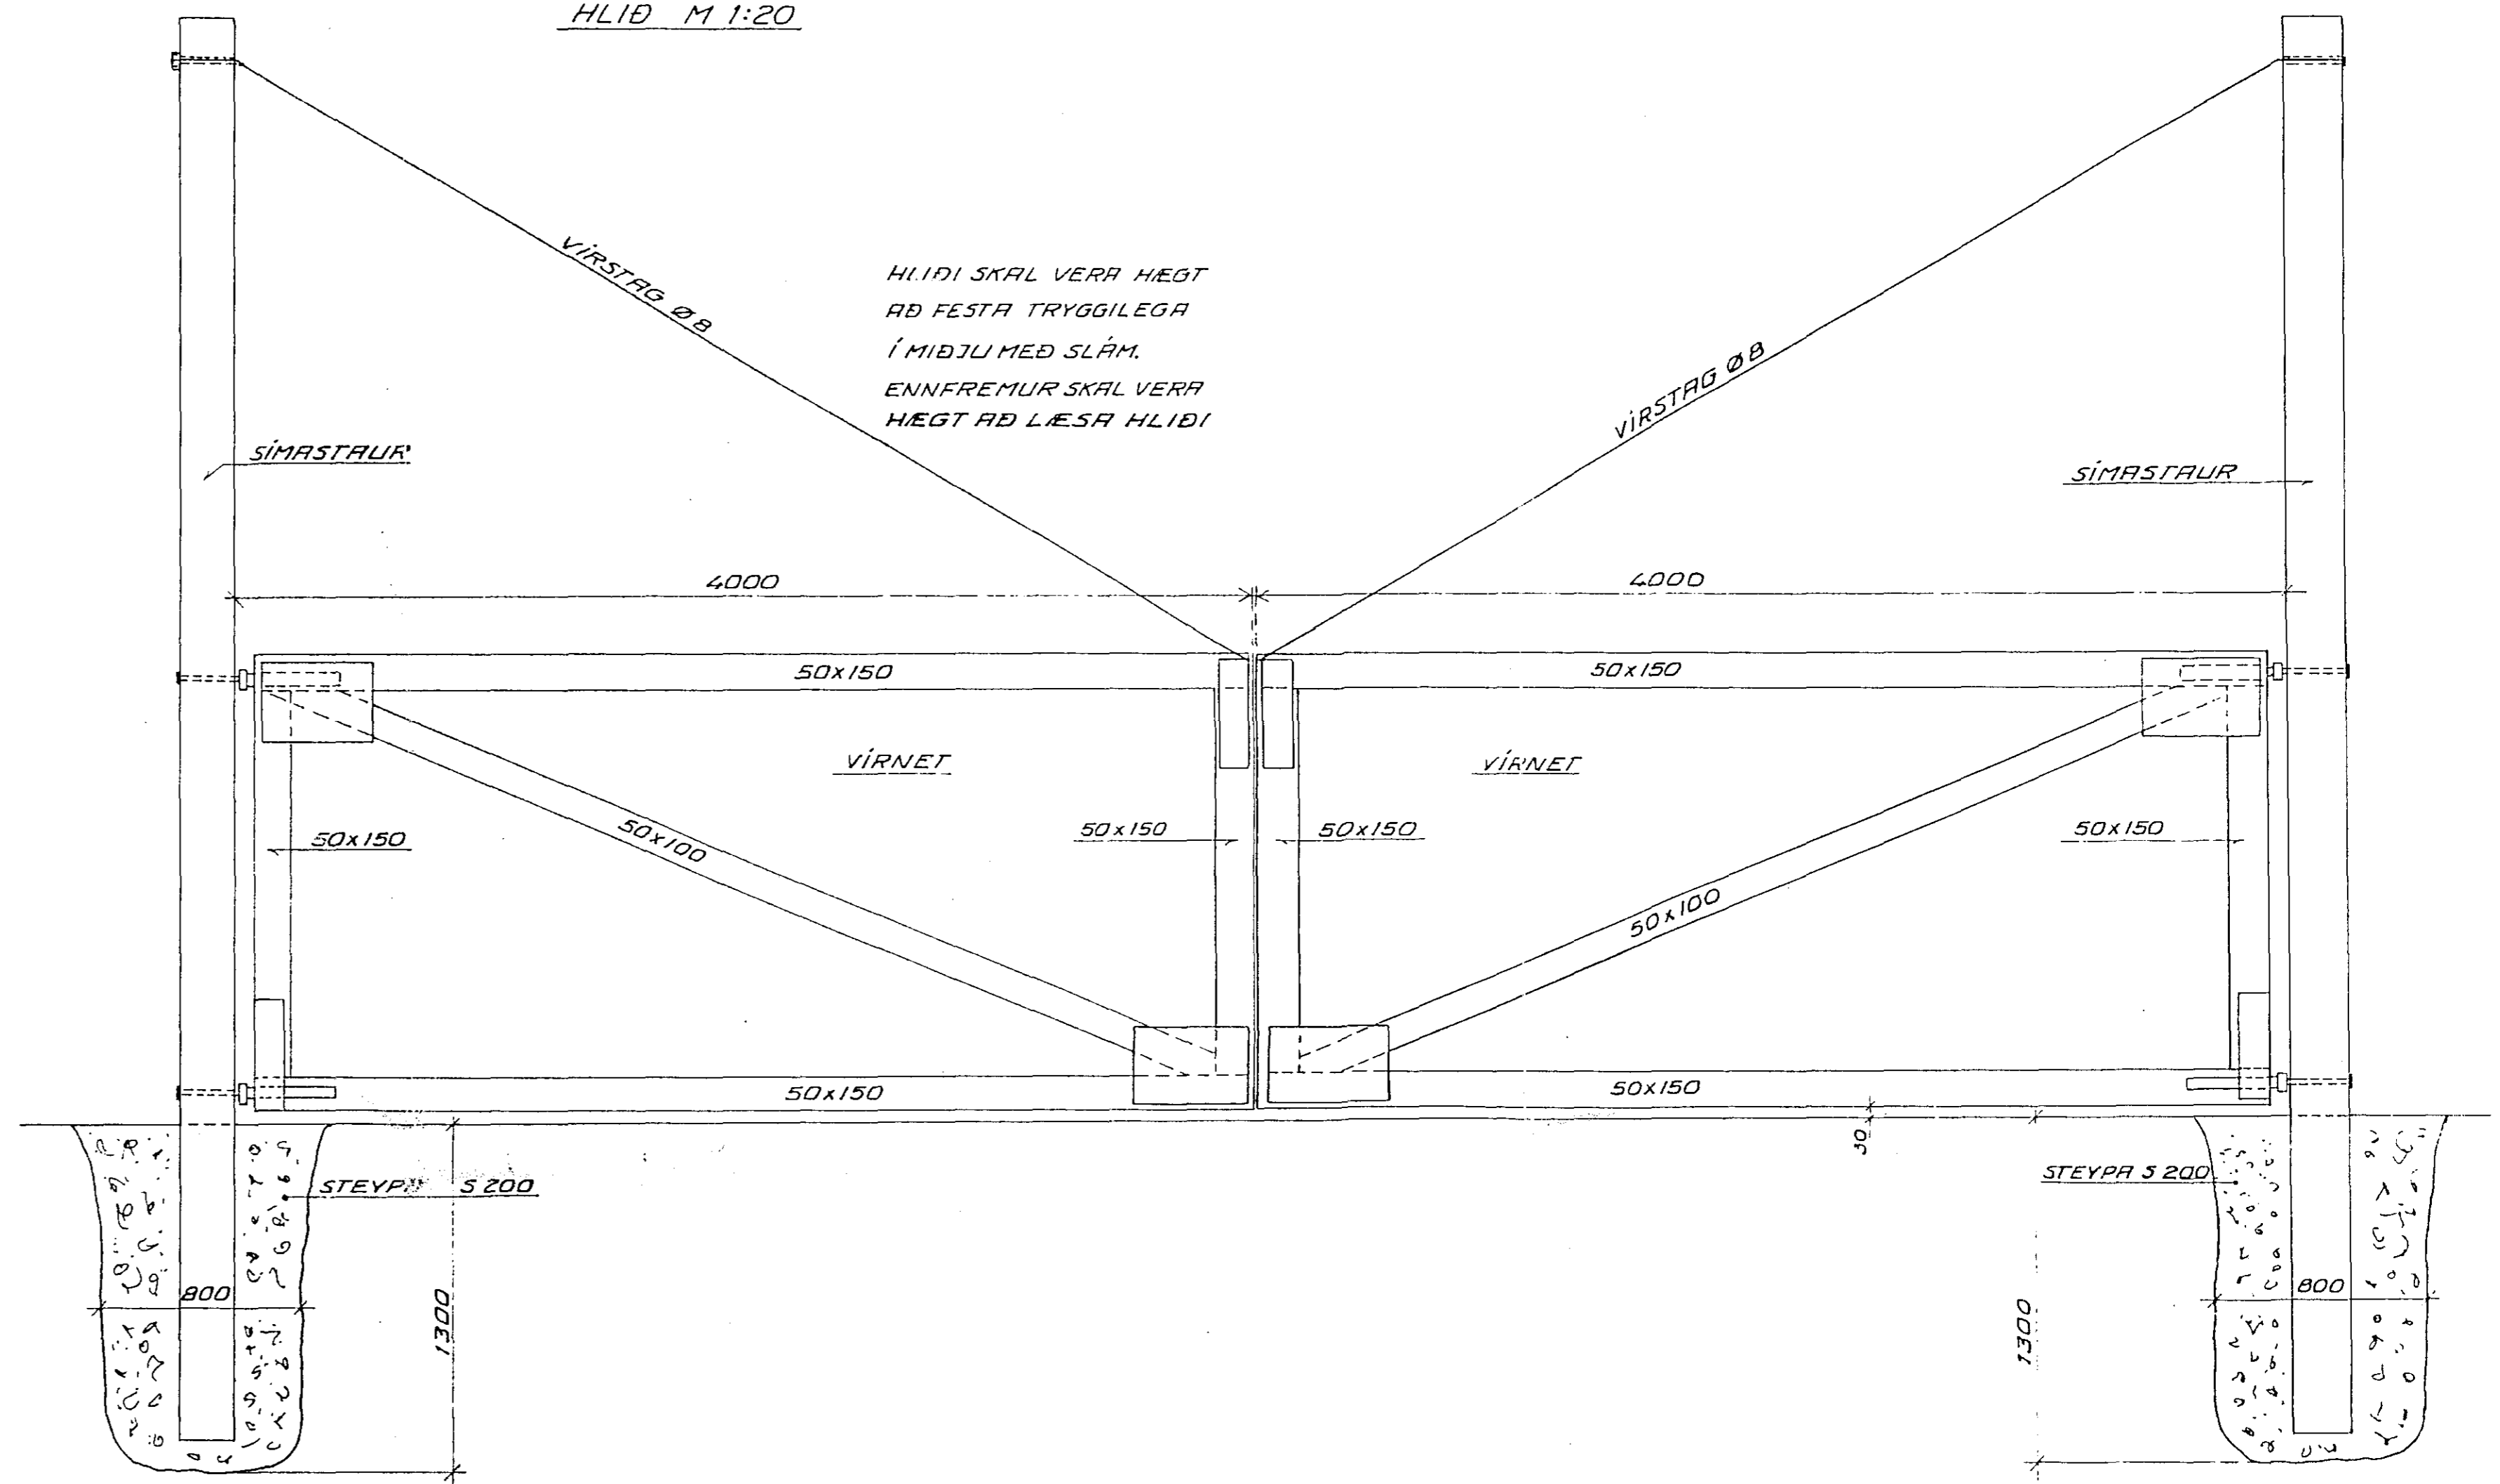

HLIÐI SKAL VERA HEIÐ
AÐ FESTA TRYGGILEGA
Í MIÐJU MEÐ SLÁM.
ENNFREMUR SKAL VERA
HEIÐ AÐ LÆSA HLIÐI

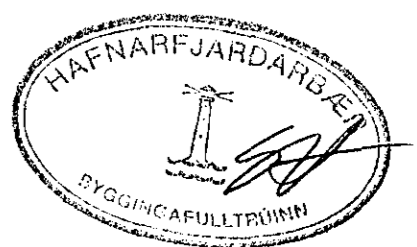

28 OCT 1991

SKÝRINGAR
ÖLL MÁL ERU Í MILLIMETRUM

VERKFRÆÐISTOFAN FERILL HF.
SUDURLANDSBRÁUT 4 REYKJAVÍK SÍMI 31570

SETBERGSSKÓLI, 2. ÁFANGI

GIRÐING

DAGS	HANNAÐ	SAMÞYKKT
11. sept. 1991	<i>[Signature]</i>	<i>[Signature]</i>
MKV	TEIKNAD	
1:20	S.D.	nr. 326 0 106

BR	DAGS	HANNAÐ	SAMÞ