B1 , M 1:20

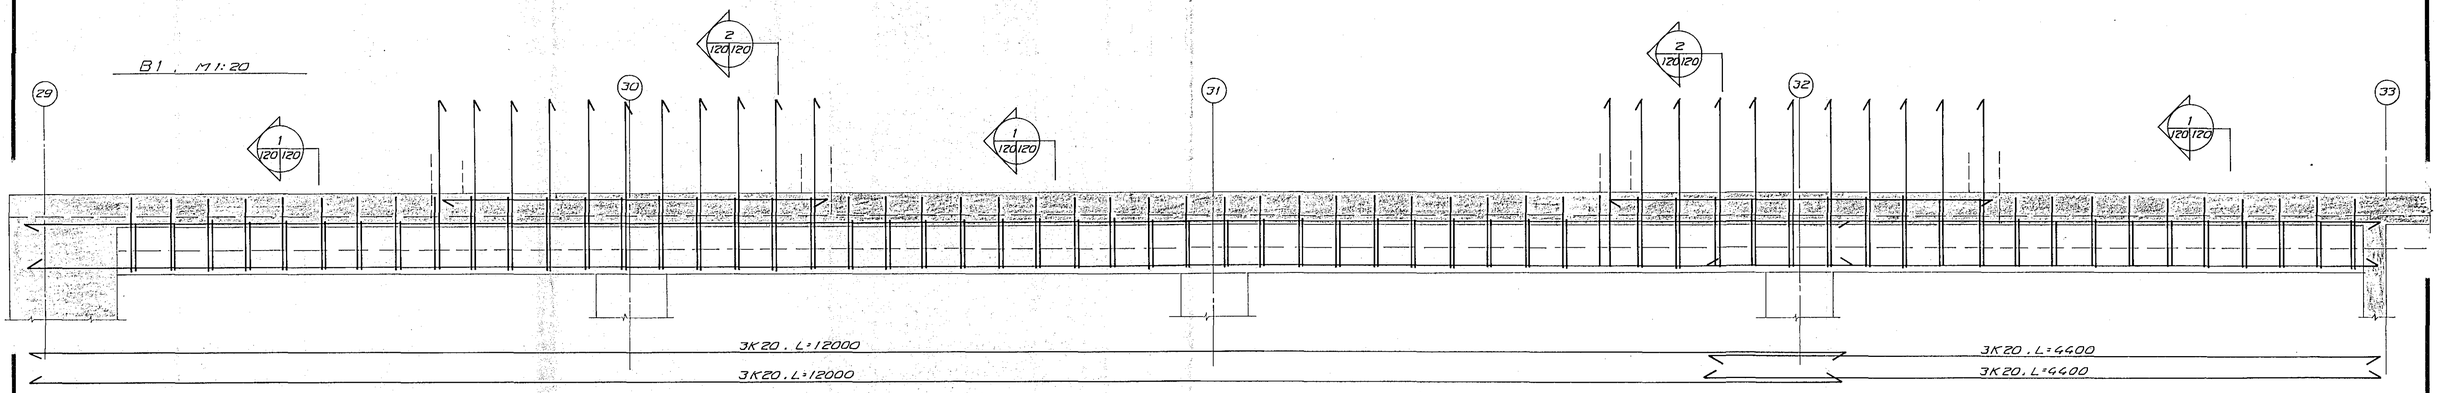

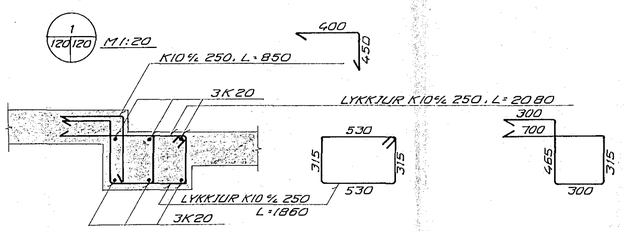

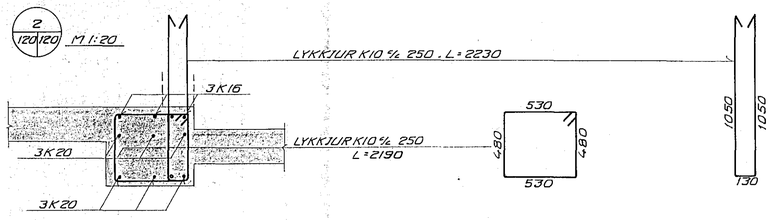

BITI B 2 , M 1:20 (2 STK.)

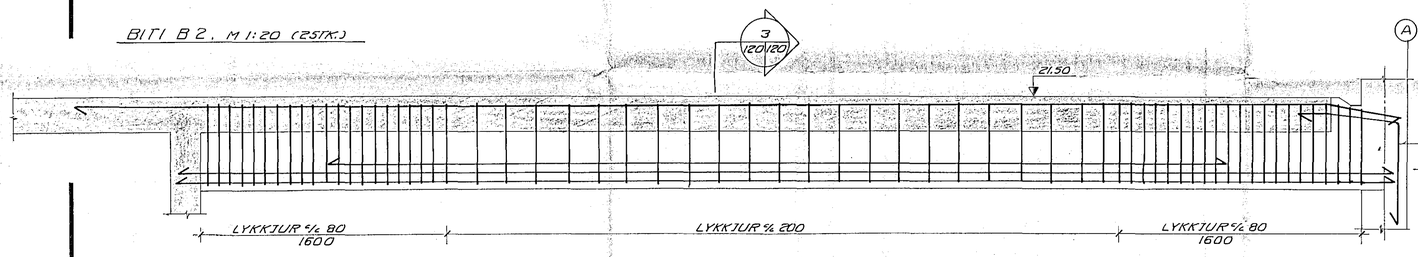

①	2K16 . L=8800		
②	3K25 . L=6000		
③	2K 25	L=8050	
④	4K 25	L=8050	

80
500
50
450

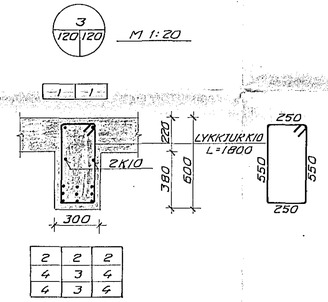

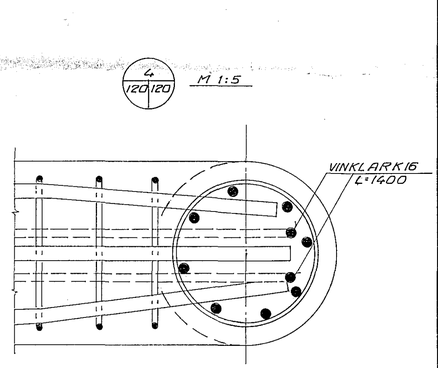

BITI B 3 , M 1:20 (1 STK.)

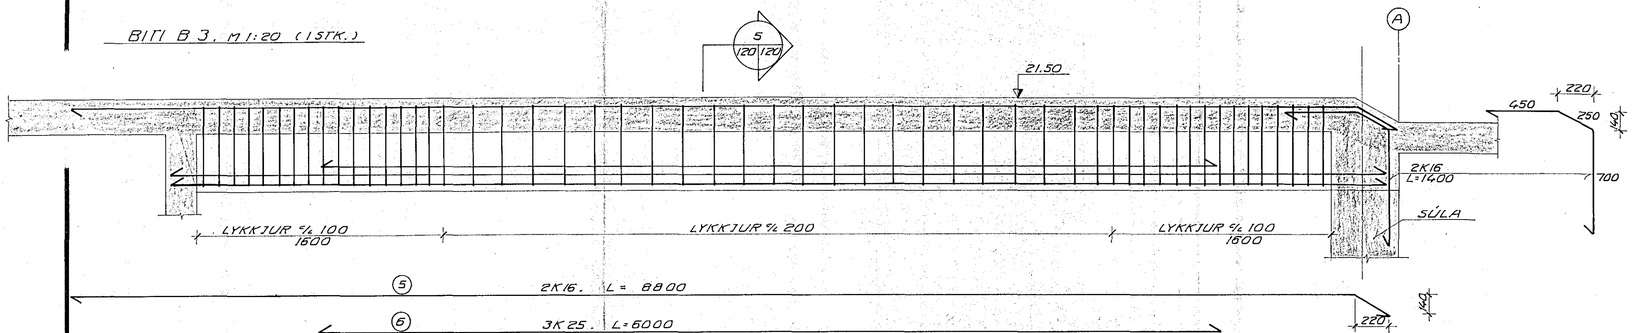

⑤	2K16 . L= 8800		
⑥	3K25 . L=6000		
⑦	2K 25	L=8050	
⑧	4K 25	L=8050	

140
220

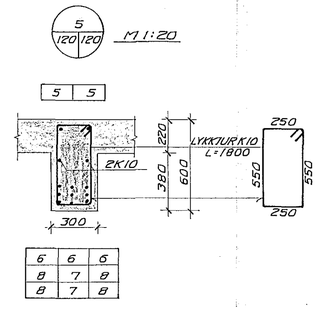

HAFNARFJARÐARBÆR
06 MAÍ 1992
BYGGINGAFULLTRÚINN

SJÁ SKÝRINGAR Á TEIKN. NR. -1-101

BR	DAGS		HANNAÐ	SAMÞ

VERKFRÆÐISTOFAN FERILL HF.
SUÐURLANDSBRAUT 4 REYKJAVÍK SÍMI 688570

SETBERGSSKÓLI - 2. ÁFANGI

BITAR B1 — B3

DAGS	HANNAÐ	SAMÞYKKT
21. FEB '92		
MKV 1:20 1:5	TEIKNAÐ S.Th.	nr. 326 1 120