

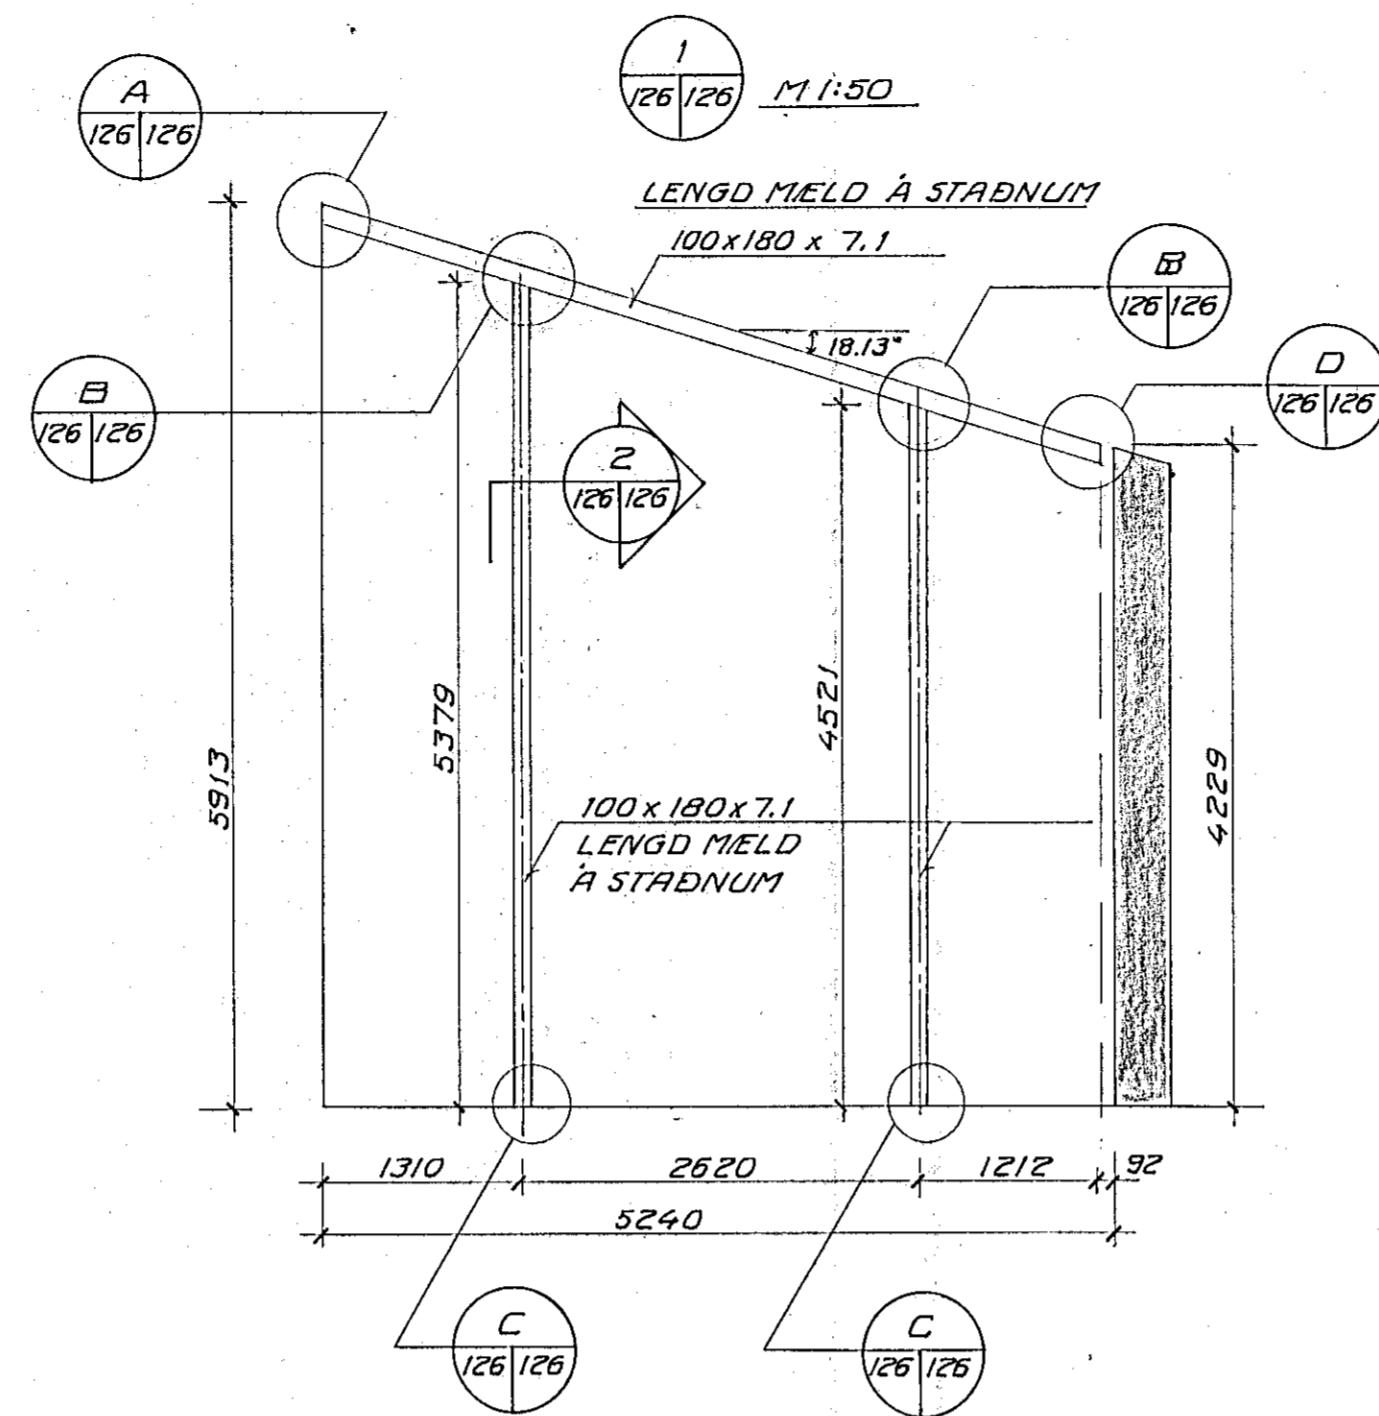



GRUNNMYND M 1:50

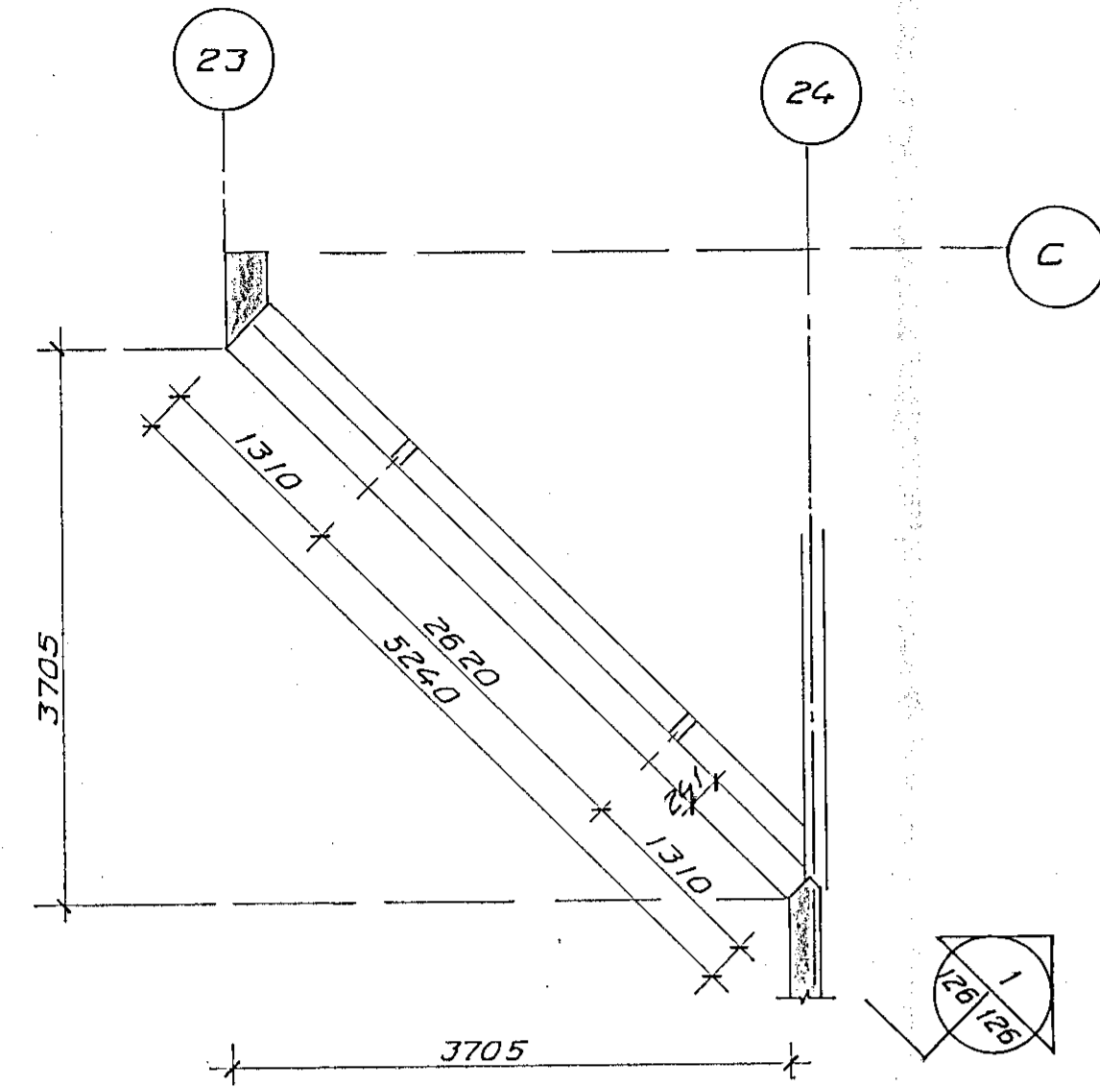



A 126/126 M 1:10

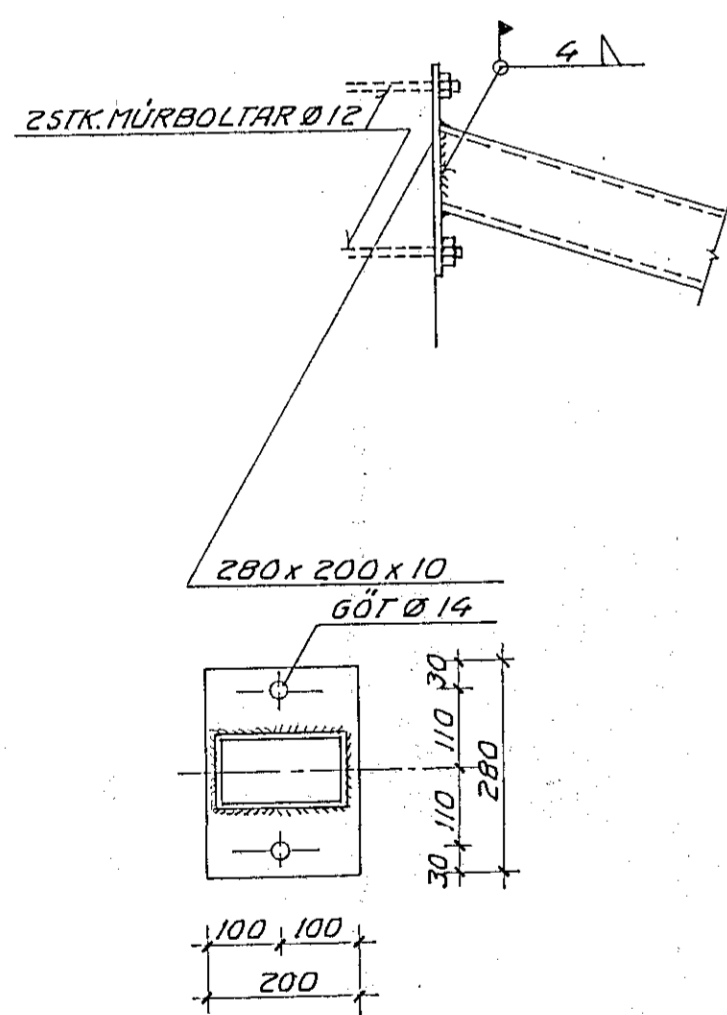


B 126/126 M 1:10

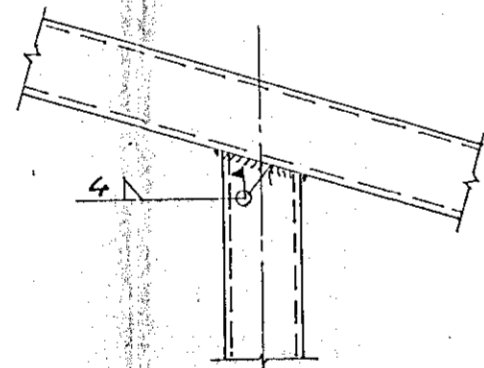



C 126/126 M 1:10

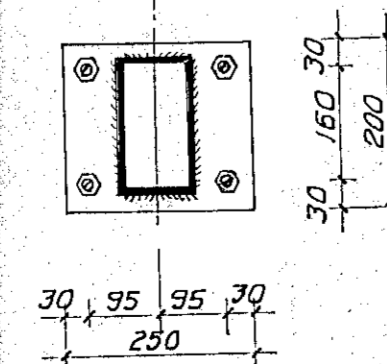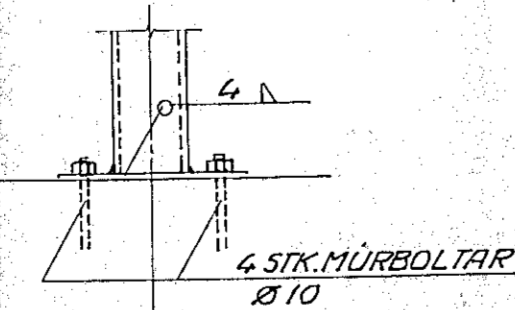

D 126/126 M 1:10

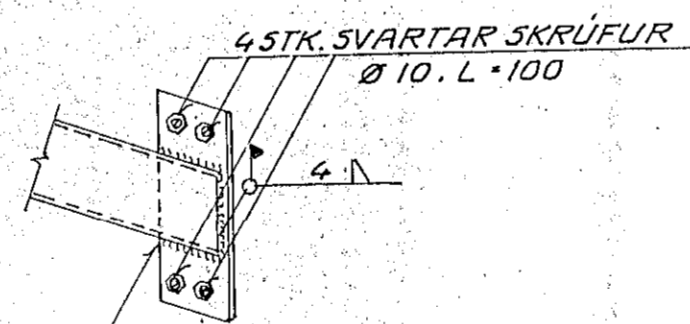

2 126/126 M 1:10

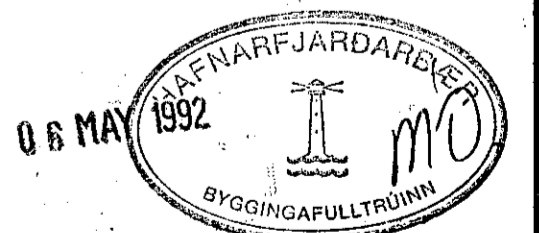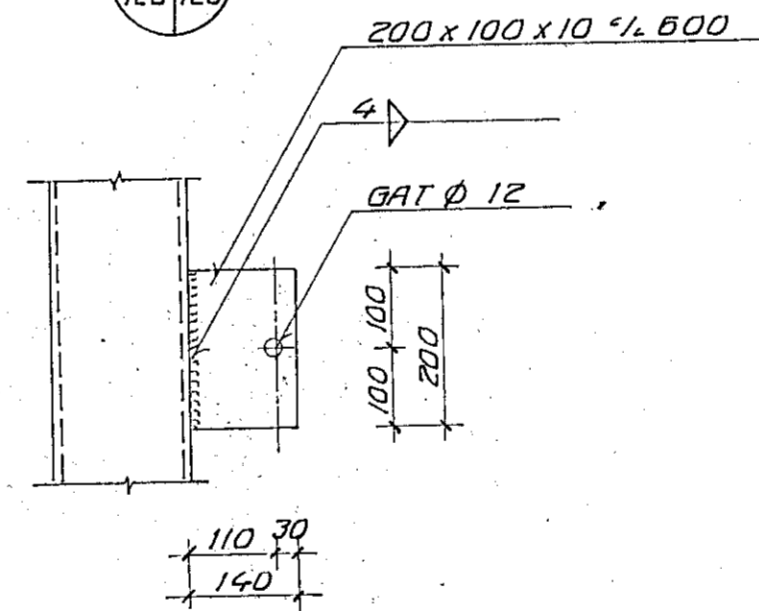

SIÁ SKÝRINGAR Á TEIKN. NR. - 1 - 101

VERKFRÆÐISTOFAN FERILL HF.
SUDURLANDSBRÁUT 4 REYKJAVÍK SÍMI 698570

SETBERGSSKÓLI 2. ÁFANGI

STÁLGRIND VIÐ INNGANG Á SUDVESTURHLÍÐ

DAGS	HANNAÐ	SAMBYKKT
21. FEB '92	<i>Einarinn</i>	<i>Sumarinn</i>
MKV	TEIKNAD	
1:50 1:10	S.Th.	nr. 326 1 126

BR	DAGS	HANNAÐ	SAMP