


SKÝRINGAR:

- ① PÍPUR Í GÖLFI
- ② VEGGRENNA LÖDRÉTT FYRIR RAFBÚNAÐ.
- ③ SJÁ UPPRÖÐUN Í LÖDRÉTTA RENNUNNI Á SNEIDINGUN.

LYKILMYND Mkv. 1:500

F:\VERK\2016\TEIKNING\GRUNNSKÓLA\1h2of.DWG 27-01-92 11:05

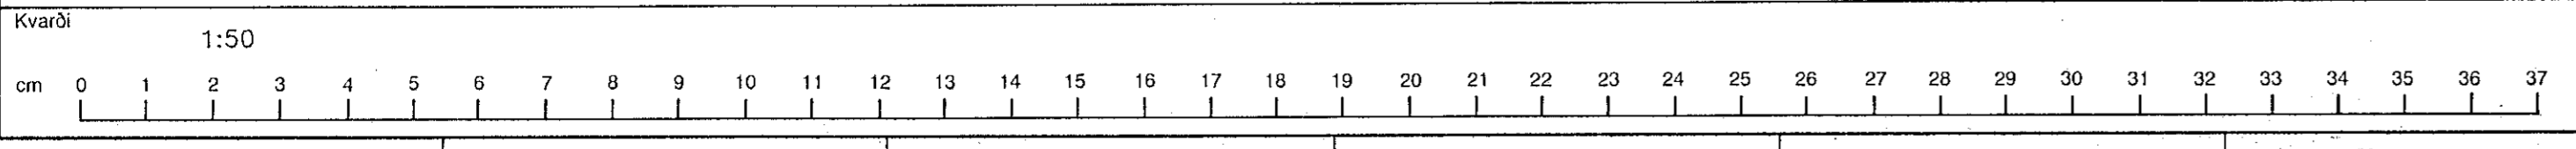

Breyting E	Breyting D	Breyting C	Breyting B	Breyting A	Verkefni GRUNNSKÓLI SETBERGI 2. ÁFANGI	Verkefni / Verknúmer SMÁSPENNA 1.HÆÐ B
					Hannað JOS/SR	Teiknað EN/PLI
					Yfirfarja	Dags. DES. '91
					Samb.	Teikningarnúmer 71-1-7272
					Rafhönnun	Blað nr. 2-7
					Ármúla 42, sími 91-84833	Breyting

11 10 9 8 7 6 5 4 3 2 1