



- SKÝRINGAR:
- ① PÍPUR Í GÖLFI
 - ② VEGGRENNA LÓDRÉTTI FYRIR RAFBÚNAÐ.
 - ③ SJÁ UPPRÓÐUN Í LÓDRÉTTA RENUU Á SNEIDINGUM.

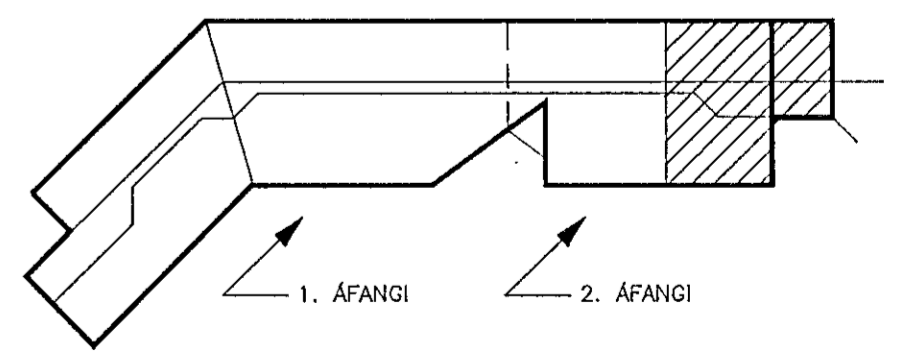

LYKILMYND Mkv. 1:500

F:\VERK\2016\TEIKNING\GRUNNM\2H2AF-B.DWG 24-01-92 10:02

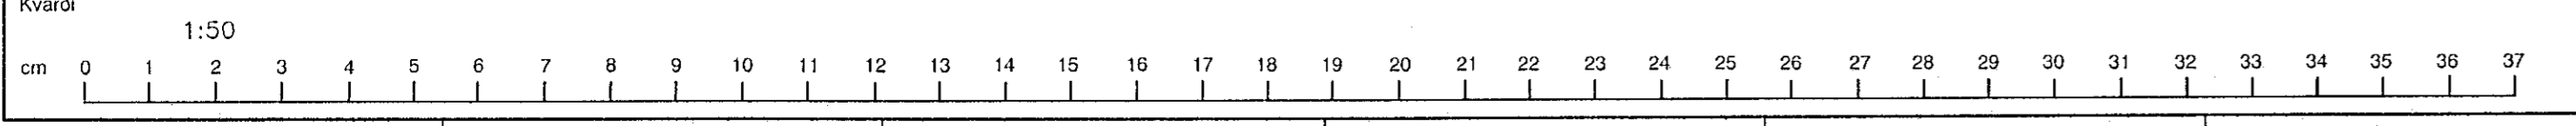

Breyting E	Breyting D	Breyting C	Breyting B	Breyting A	Verkhelti GRUNNSKÓLI SETBERGI 2. AFANGI	Verkhelti / Verknúmer SMÁSPENNA 2.HÆÐ-B
					Rafhönnun	Ármóla 42, sími 91-84833
					Hannað JOS/SR	Teiknað EN
					Yfirfarjöld	Dags. DES.'91
					Samb.	Teikningarnúmer 71-1-7276
						Blað nr. 2-11
						Breyting