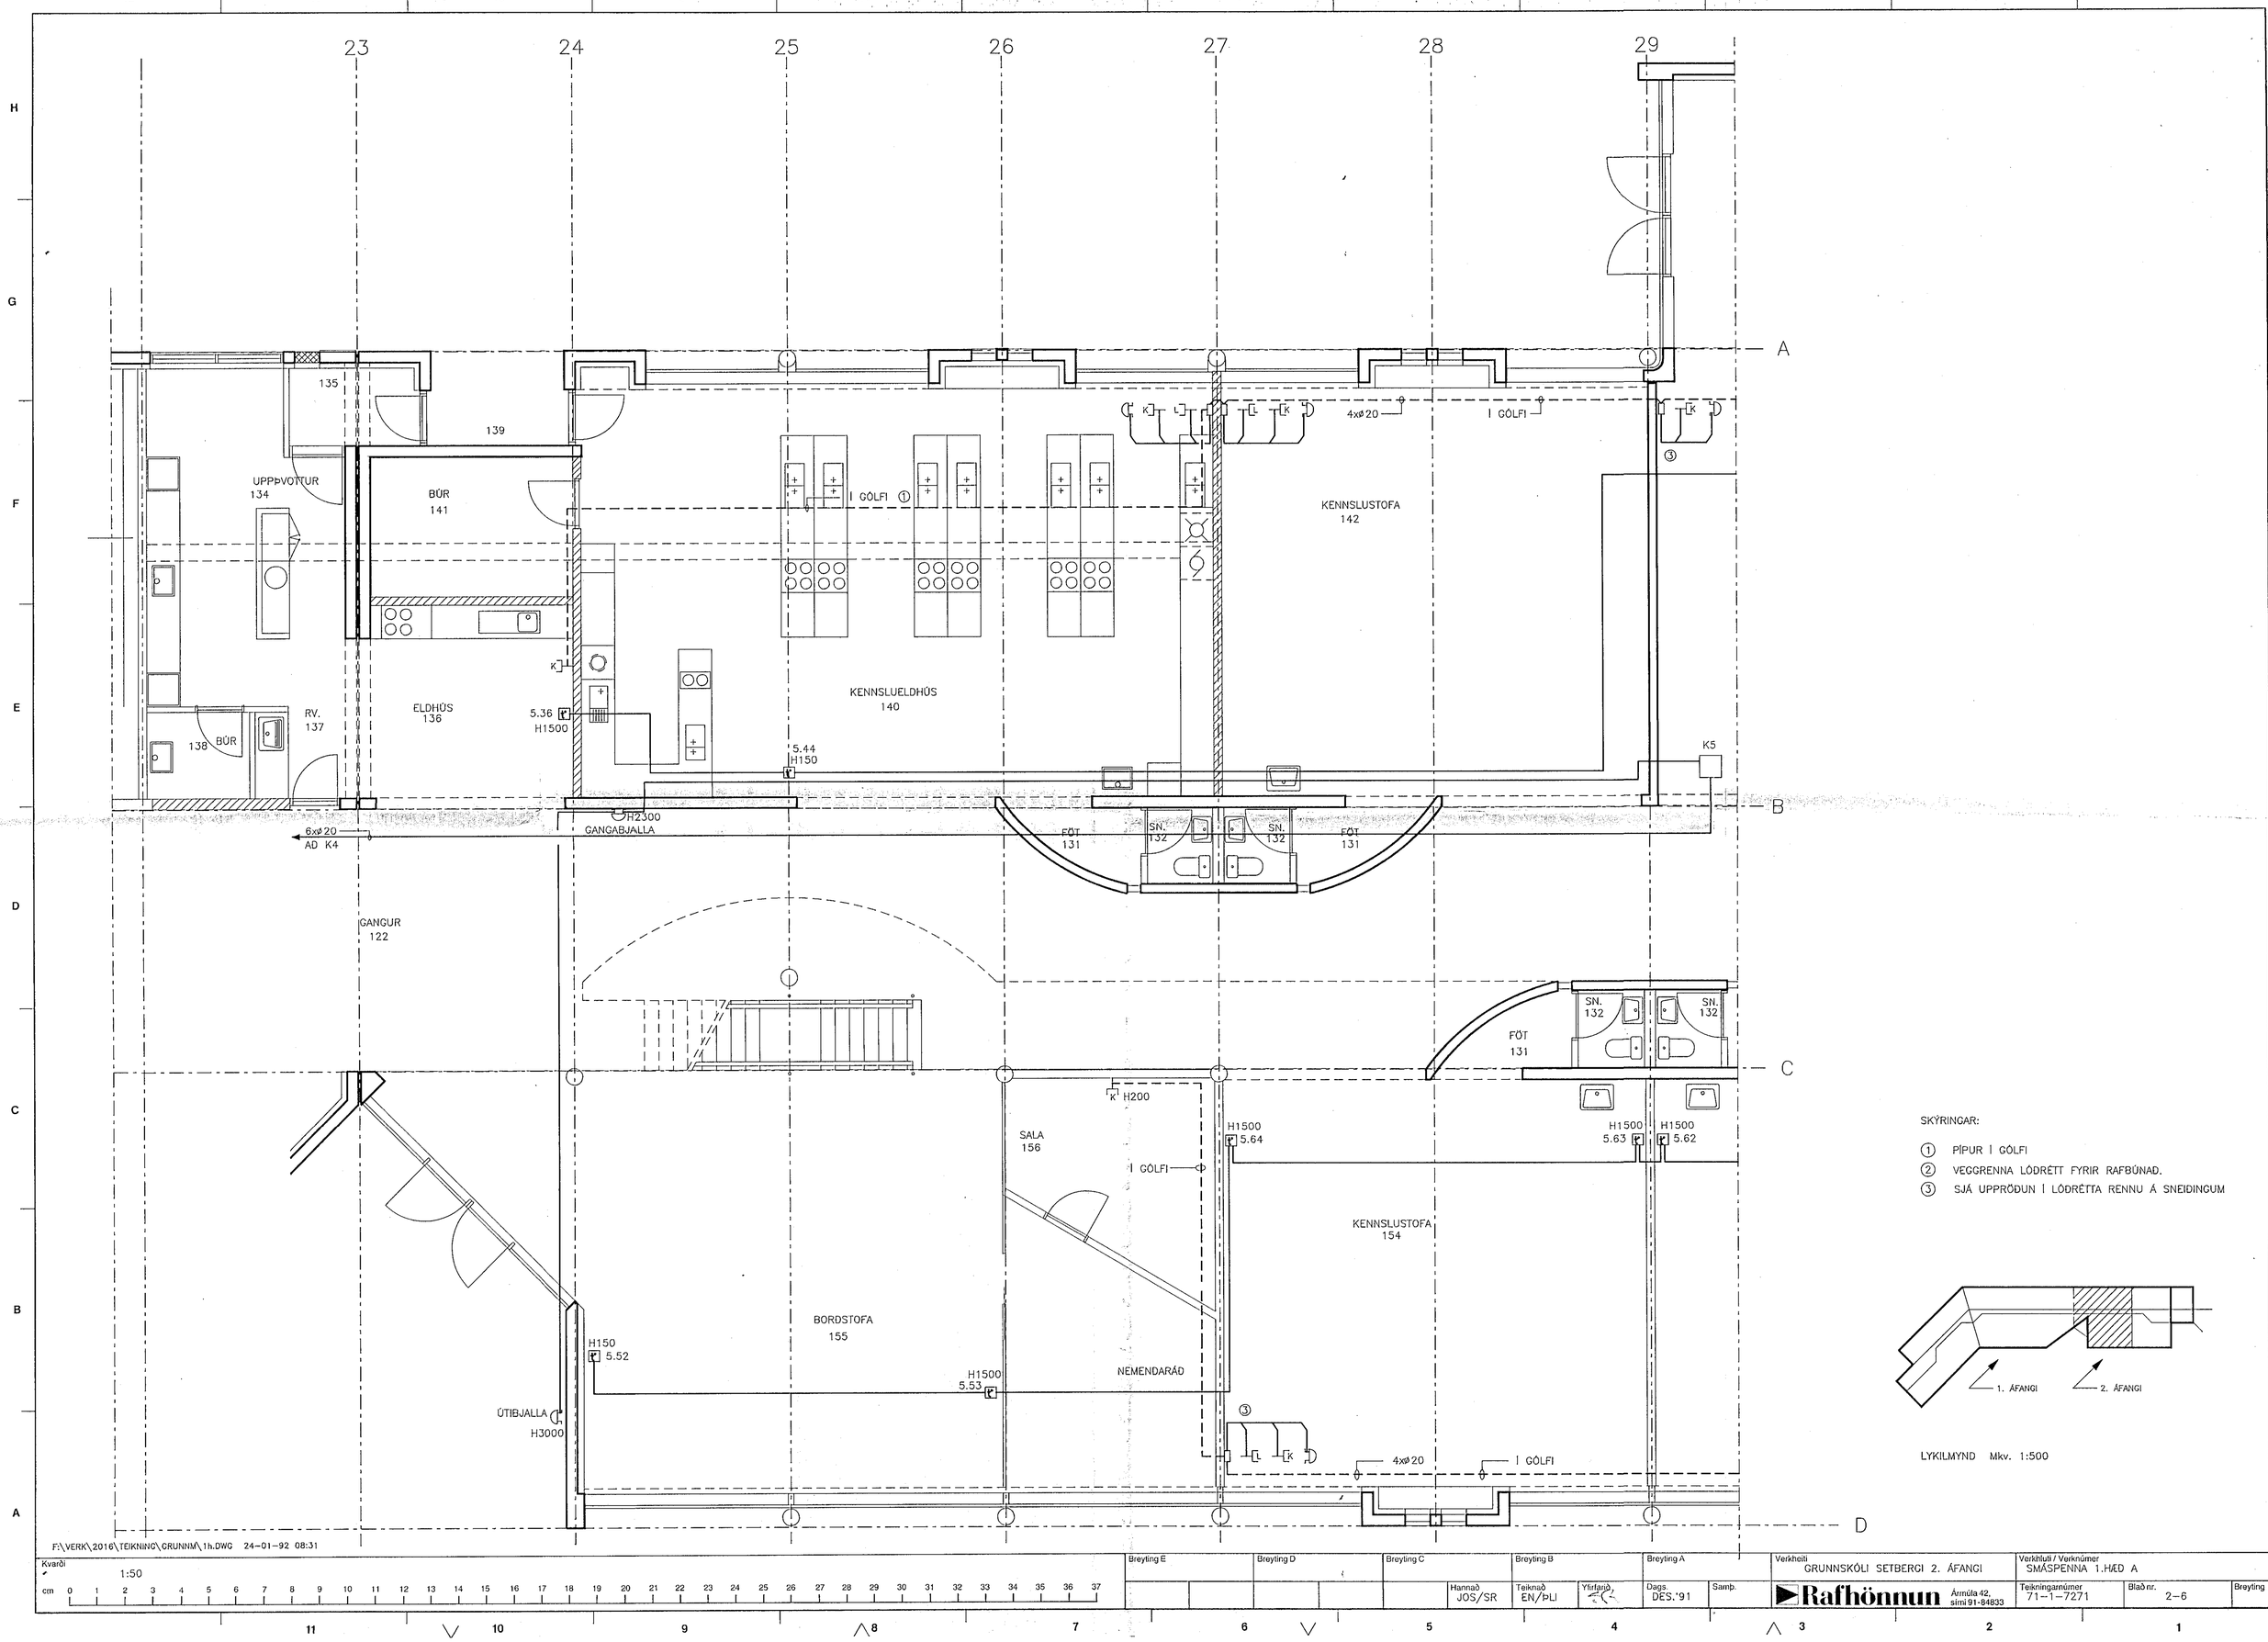

SKÝRINGAR:

① PÍPUR Í GÓLFI
② VEGGRENNA LÓÐRÉTT FYRIR RAFBÚNAÐ.
③ SJÁ UPPRÖÐUN Í LÓÐRÉTTA RENNU Á SNEIÐINGUM

LYKILMYND Mkv. 1:500

F:\VERK\2016\TEIKNING\GRUNNM\1h.DWG 24-01-92 08:31

Kvarði 1:50

cm 0 1 2 3 4 5 6 7 8 9 10 11 12 13 14 15 16 17 18 19 20 21 22 23 24 25 26 27 28 29 30 31 32 33 34 35 36 37

Breyting E	Breyting D	Breyting C	Breyting B	Breyting A
		Hannað JÓS/SR	Teiknað EN/PLI	Yfirfarið	Dags. DES.'91	Samþ.

Verkheiti: GRUNNSKÓLI SETBERGI 2. ÁFANGI

Verkhluti / Verknúmer: SMÁSPENNA 1.HÆÐ A

Rafhönnun Ármúla 42, sími 91-84833

Teikningarnúmer 71-1-7271 | Blað nr. 2-6 | Breyting