



- SKÝRINGAR
1. PÍPUR LAGDAR Í GÓLFLOGN
  2. VEGGRENNA LÖDRÉTT Í KENNSLUSTOFU F. RAFBÚNAÐ.
  3. VEGGRENNA LÁRÉTT F. RAFBÚNAÐ.
  4. TENGLAR Í LOFTI.

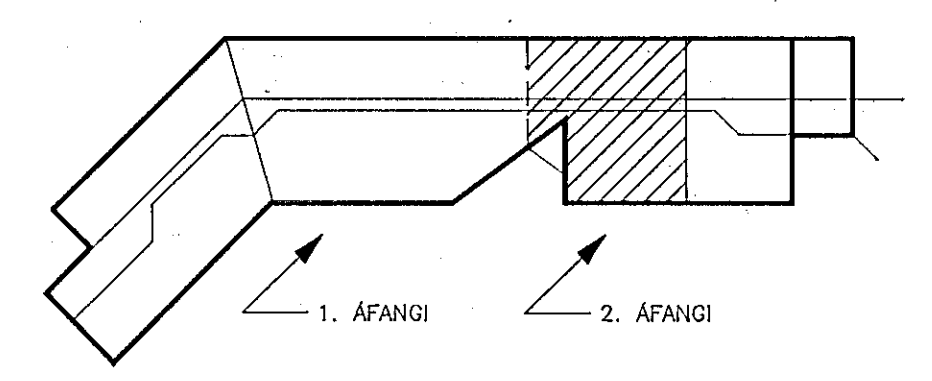

LYKILMYND Mkv. 1:500

F:\VERK\2016\TEIKNING\GRUNNSKOLA\1h.DWG 20-02-92 11:21

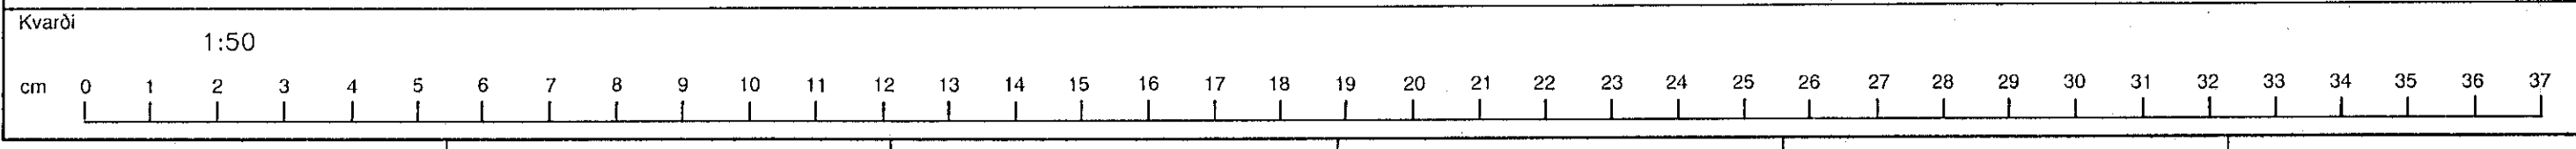

Breyting E	Breyting D	Breyting C	Breyting B	Breyting A	Verkhelli: GRUNNSKÓLI SETBERGI 2. AFANGI	Verkhelli / Verknúmer: LÁGSPENNA 1.HÆD A
					<b>Rafhönnum</b>	Armála 42, sími 91-84833
						Teikningarnúmer: 71-1-7269
						Blað nr. 2-4
						Breyting