



- LAMPASKYRINGAR
- 1a. Flórlampi 1 x 58W. Miðað er við Fagerhult Combilume Lamell með spegli eða samberilegan. Níbúrhengdir lampar skulu hanga 1 þar til gerðum keðjum.
  - 1b. Flórlampi 2 x 58W. Miðað er við Fagerhult Combilume Lamell með spegli eða samberilegan.
  2. Flórlampi 1 x 36W asymetriskur. Miðað er við Fagerhult Class eða samberilegan.
  3. Flórlampi 1 x 18W IP44 með heilli opallitaðri ljóshlífi.
  - 3b. Flórlampi 1 x 36W IP44 með heilli opallitaðri ljóshlífi.
  4. Flórlampi 1 x 58W IP54 með trefjaplasthlífi.
  - 5a. Loftlampi 1 x 9W PL. Miðað er við Albertslund Nr. 5742121912.
  - 5b. Veggilampi 1 x 9W PL. Miðað er við Albertslund Nr. 5745170711.
  - 5c. Hangandi lampi 1 x 13W PL. Miðað er við Albertslund Nr. 5741082492.
  - 6a. Flórlampi túpa 1300mm 1 x 36W. Miðað er við Lyktan Supertube.
  - 6b. Flórlampi túpa 1600mm 1 x 58W. Miðað er við Lyktan Supertube.
  - 6c. Flórlampi túpa 2 stk 1600mm 1 x 58W með veggfestingum. Miðað er við Lyktan Supertube.
  - 7a. Kastarbraut innfeld 1 túpa 1300mm. Miðað er við Lyktan Supertube með Concord braut.
  - 7b. Kastarbraut innfeld 1 túpa 1600mm. Miðað er við Lyktan Supertube með Concord braut.
  - 7c. Kastarbraut innfeld 1 túpa 210mm. Miðað er við Lyktan Supertube með Concord braut.
  8. Flórlampi 2 x 11W PL IP44. Miðað er við Fagerhult Disco eða samberilegan.
  9. Kastarar til að lýsa á vegg. Miðað er við Concord Bullet Major eða samberilegan.
  10. Veggilampi 1 x 13W PL. Miðað er við Bega hálfkúla No. 8086 eða samberilega.
  11. Neyðarljós með "ÚT" merki. Miðað er við Menvier Kwiklite eða samberilegan.
  - 12a. Kastarbraut silfurlituð 2400mm x 3600mm.
  - 12b. Kastarbraut silfurlituð 2400mm.
  - 12c. Kastarbraut silfurlituð 1200mm.
  13. Útljós 1x13W PL hálfinnfellt Bega no. 2938 eða samberilegt.
  14. Flórlampi 1x36W til að festa undir skápa.
  15. Hangandi lampi opallitúð glerkúla 400mm 3x11W PL. Miðað er við Glob / Rafbúð.

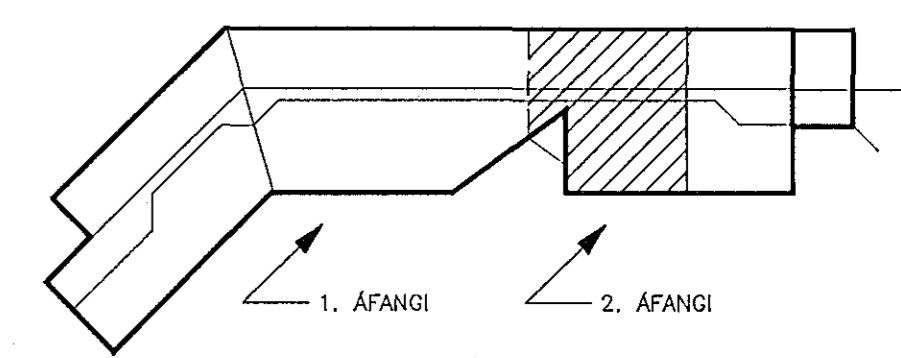

LYKILMYND Mkv. 1:500

F:\VERK\2016\TEIKNING\GRUNNM\1h.DWG 20-02-92 11:21

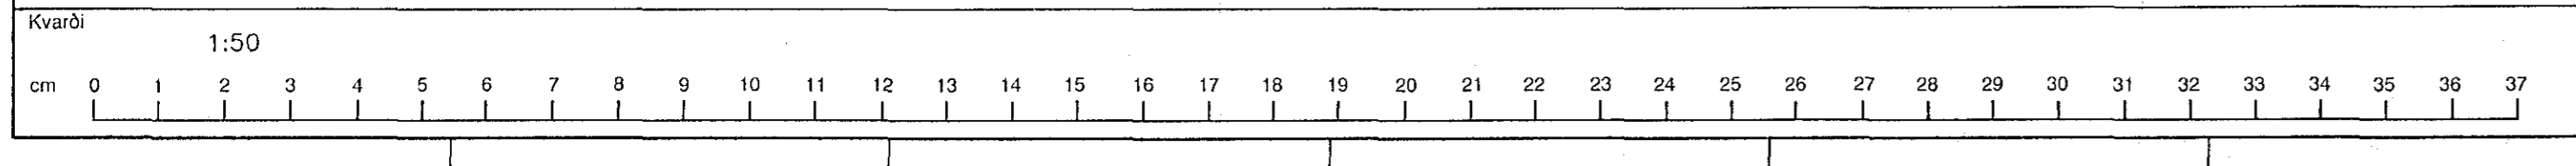

Breyting E	Breyting D	Breyting C	Breyting B	Breyting A	Verkhelli GRUNNSKÓLI SETBERGI 2. ÁFANGI	Verkhelli / Verisnúmer LAMPAPLAN 1.HÆÐ-A
			Hannað JOS/SR	Teknað EN/PLJ	Daga DES.'91	Sainp.
					<b>Rafhönnum</b>	Armóla 42, sími 91-84833
					Teikningarnúmer 71-1-7280	Blað nr. 2-15
					Breyting	