


LYKILMYND Mkv. 1:500

F:\VERK\2016\TEIKNING\GRUNNM\1H2AF.DWG 131-01-92 16:21

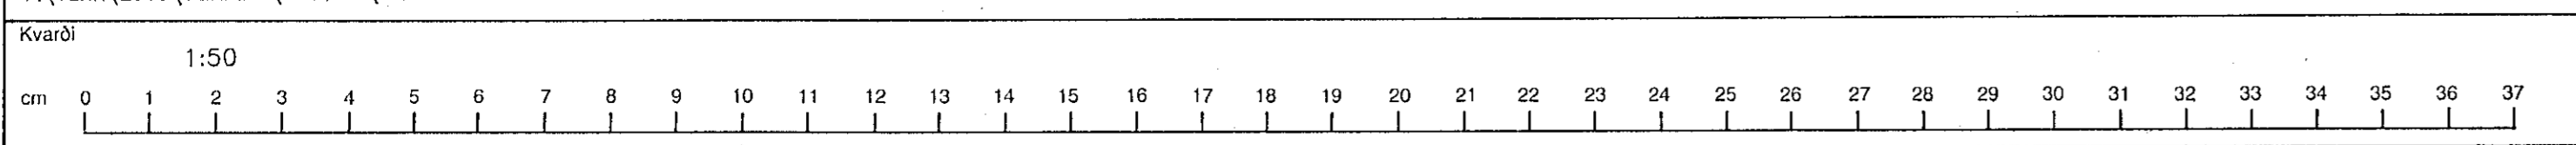

Breyting E	Breyting D	Breyting C	Breyting B	Breyting A	Verkhellir / GRUNNSKÓLI SETBERGI 2. AFANGI	Verkhellir / Varknúmer LAMPAPLAN 1.HÆÐ-B						
			Hannað JOS/SR	Teiknað EN/PLI	Yfirgjafi	Dags. DES.'91	Samþ.	<b>Rafhönnun</b>	Ármúla 42, sími 91-84833	Teikningarnúmer 71-1-7281	Blað nr. 2-16	Breyting