

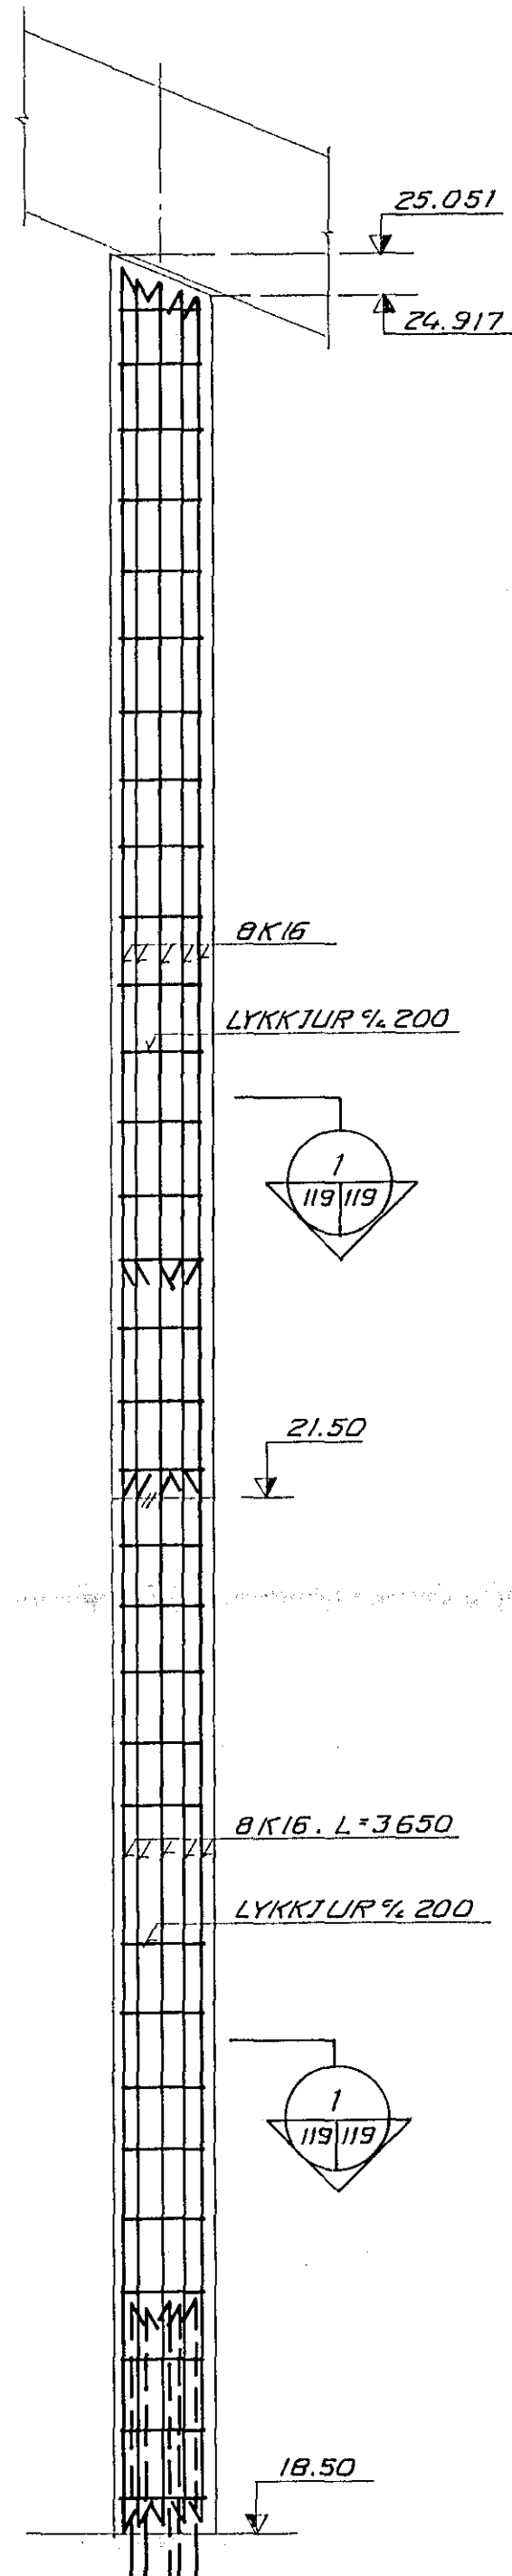
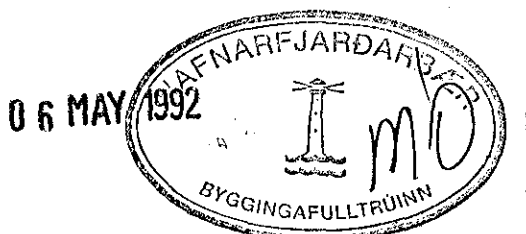


S 8. M 1:20
(25TK.)

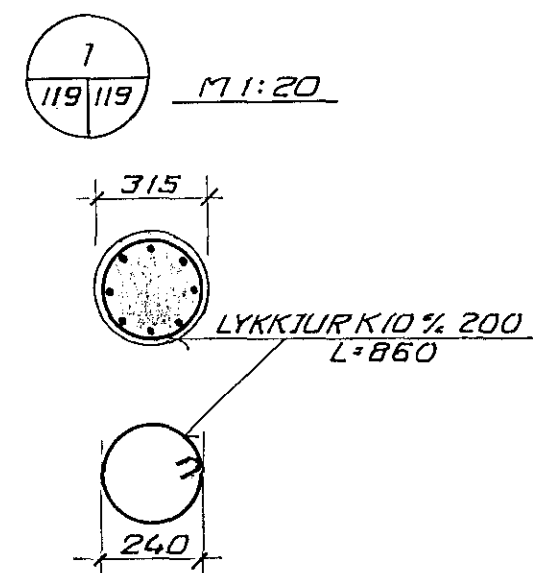

S 9. M 1:20
(8.5TK.)

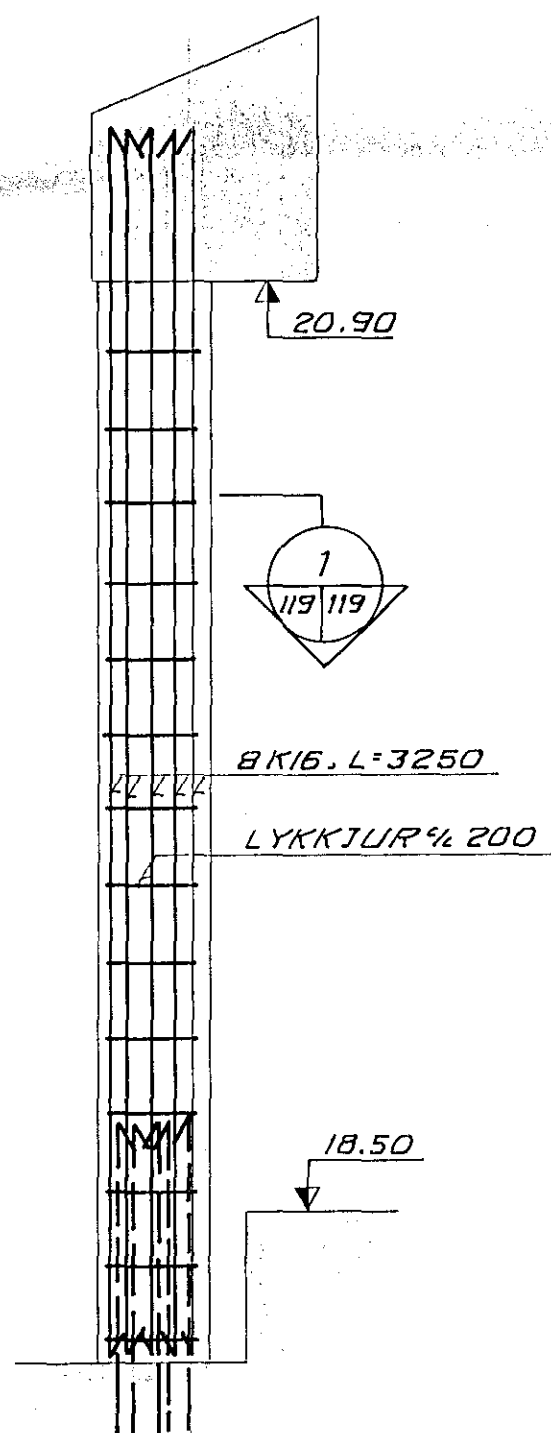

SJÁ SKÝRINGAR Á TEIKN. NR. -1-101

VERKFRÆÐISTOFAAN FERILL HF.
SUDURLANDSBRÁUT 4 REYKJAVÍK SÍMI 688570
SETBERGSSKÓLI - 2. ÁFANGI

SÚLUR S 8 - S 9

BR	DAGS	HANNAÐ	SAMÞ

DAGS	HANNAÐ	SAMBYKKT
21. FEB '92	<i>[Signature]</i>	<i>[Signature]</i>
MKV	TEIKNAD	nr. 326 1 119
1:20	5. Th.	