VEGGUR V3 M 1:50

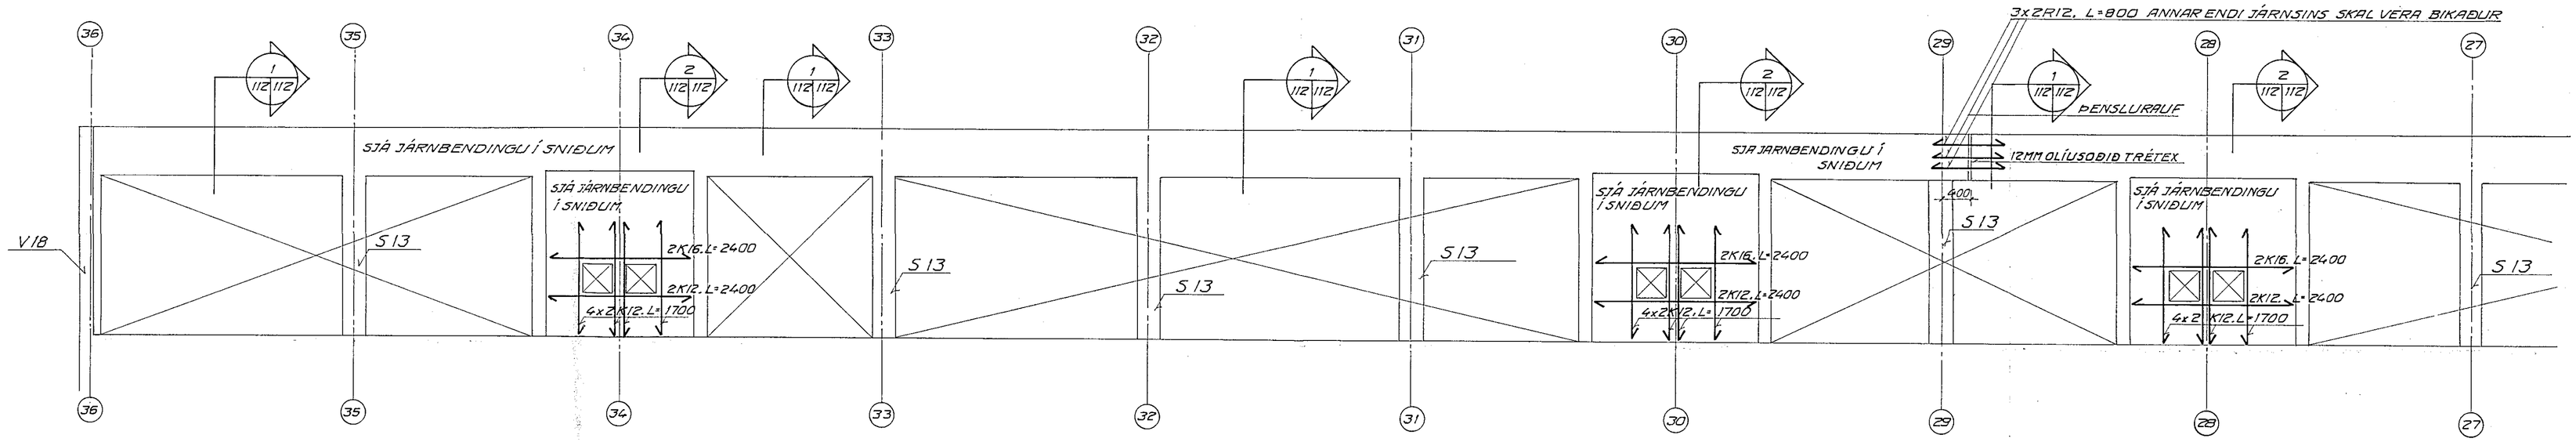

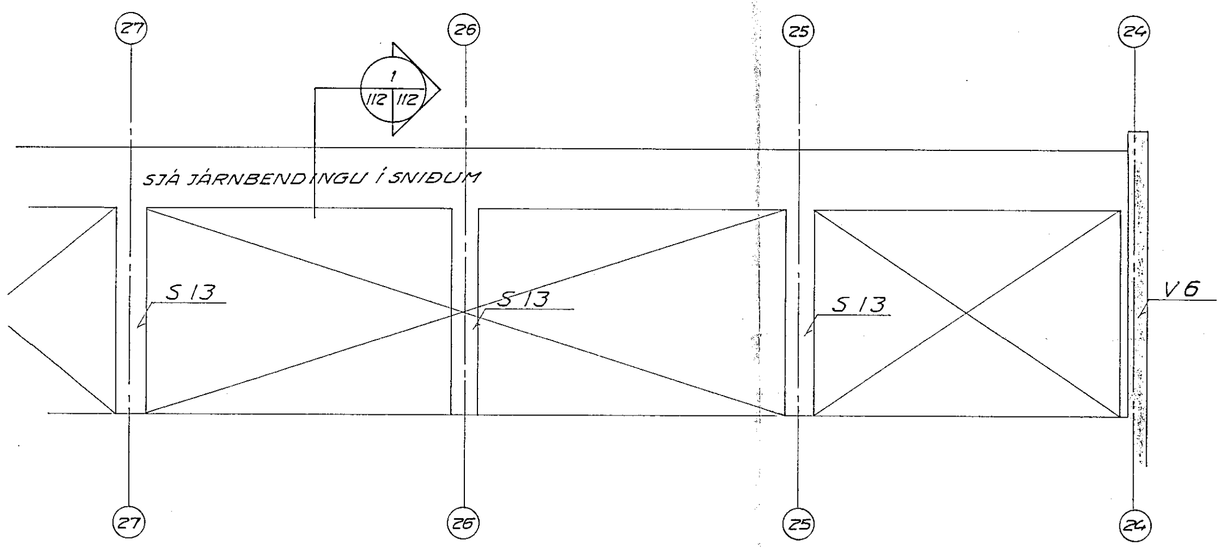

1 / 112 / 112 M 1:20

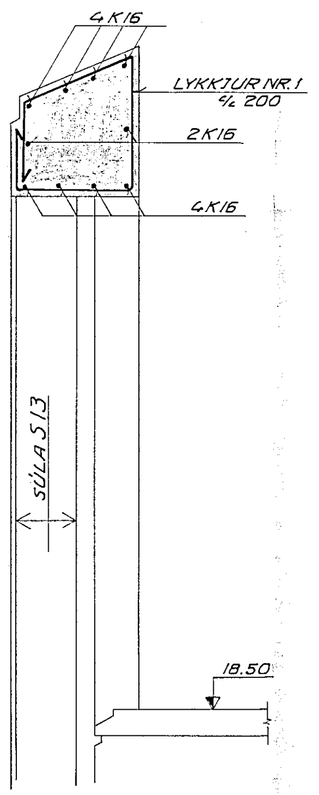

2 / 112 / 112 M 1:20

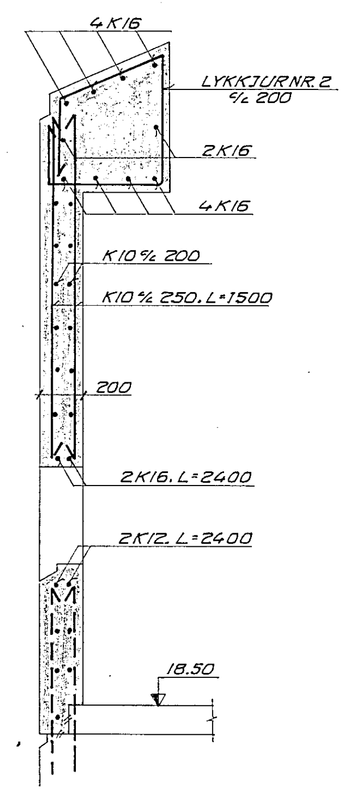

LYKKJA NR.1 K10
L=2220

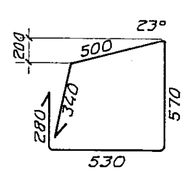

LYKKJA NR.2 K10
L=2040

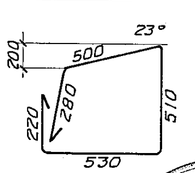

HAFNARFJARÐARBÆR
06 MAY 1992
BYGGINGAFULLTRÚI

SJÁ SKÝRINGAR Á TEIKN.NR. -1-101

BR	DAGS		HANNAÐ	SAMÞ

VERKFRÆÐISTOFAN FERILL HF.
SUÐURLANDSBRAUT 4 REYKJAVÍK SÍMI 688570

SETBERGSSKÓLI 2. ÁFANGI

VEGGUR V3 HLIÐARMYND OG SNIÐ

DAGS	HANNAÐ	SAMÞYKKT
21. FEB '92		
MKV	TEIKNAÐ	nr. 326 / 1 / 112
1:50 1:20	S.Th.	