




VEGGUR V4, M 1:50

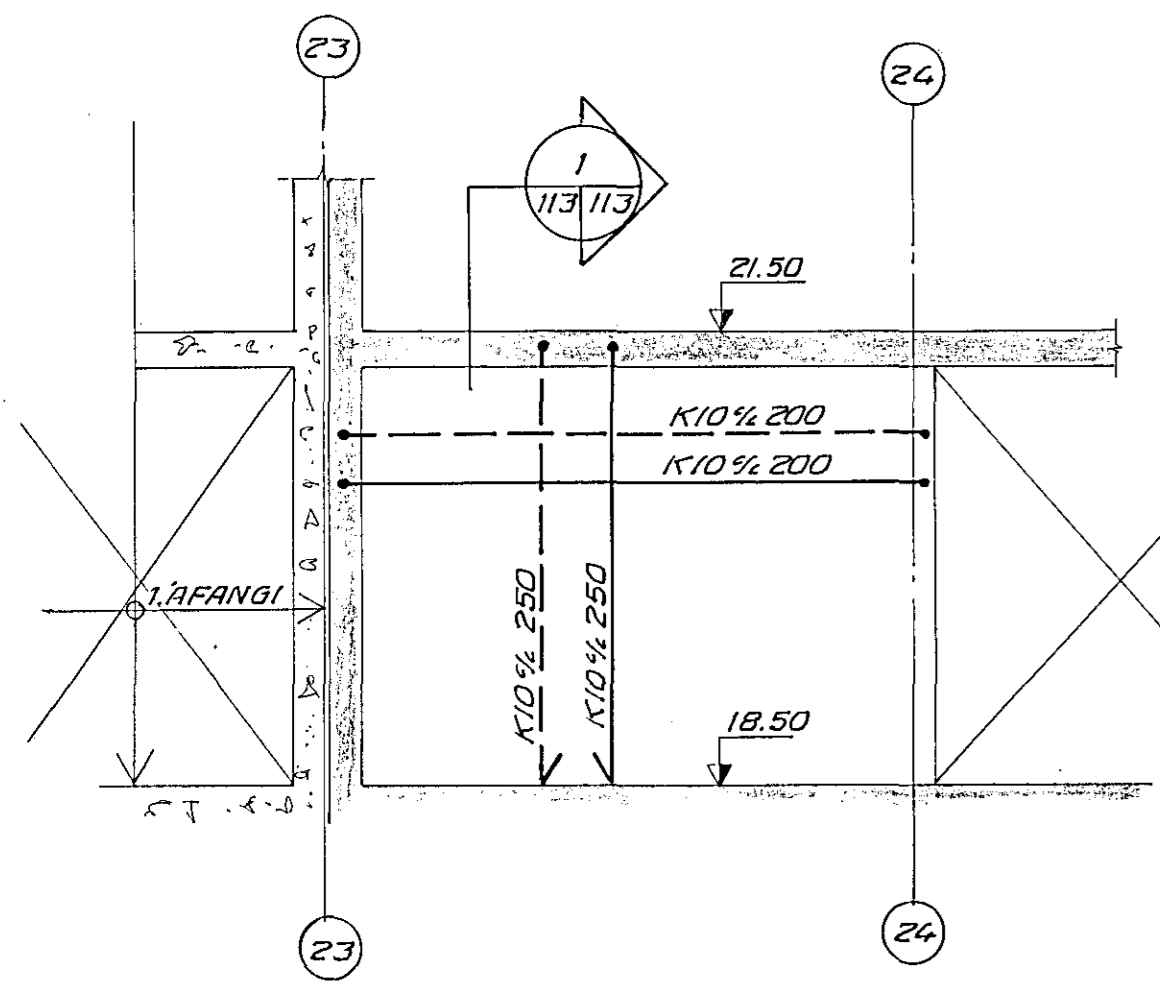


VEGGUR V5, M 1:50

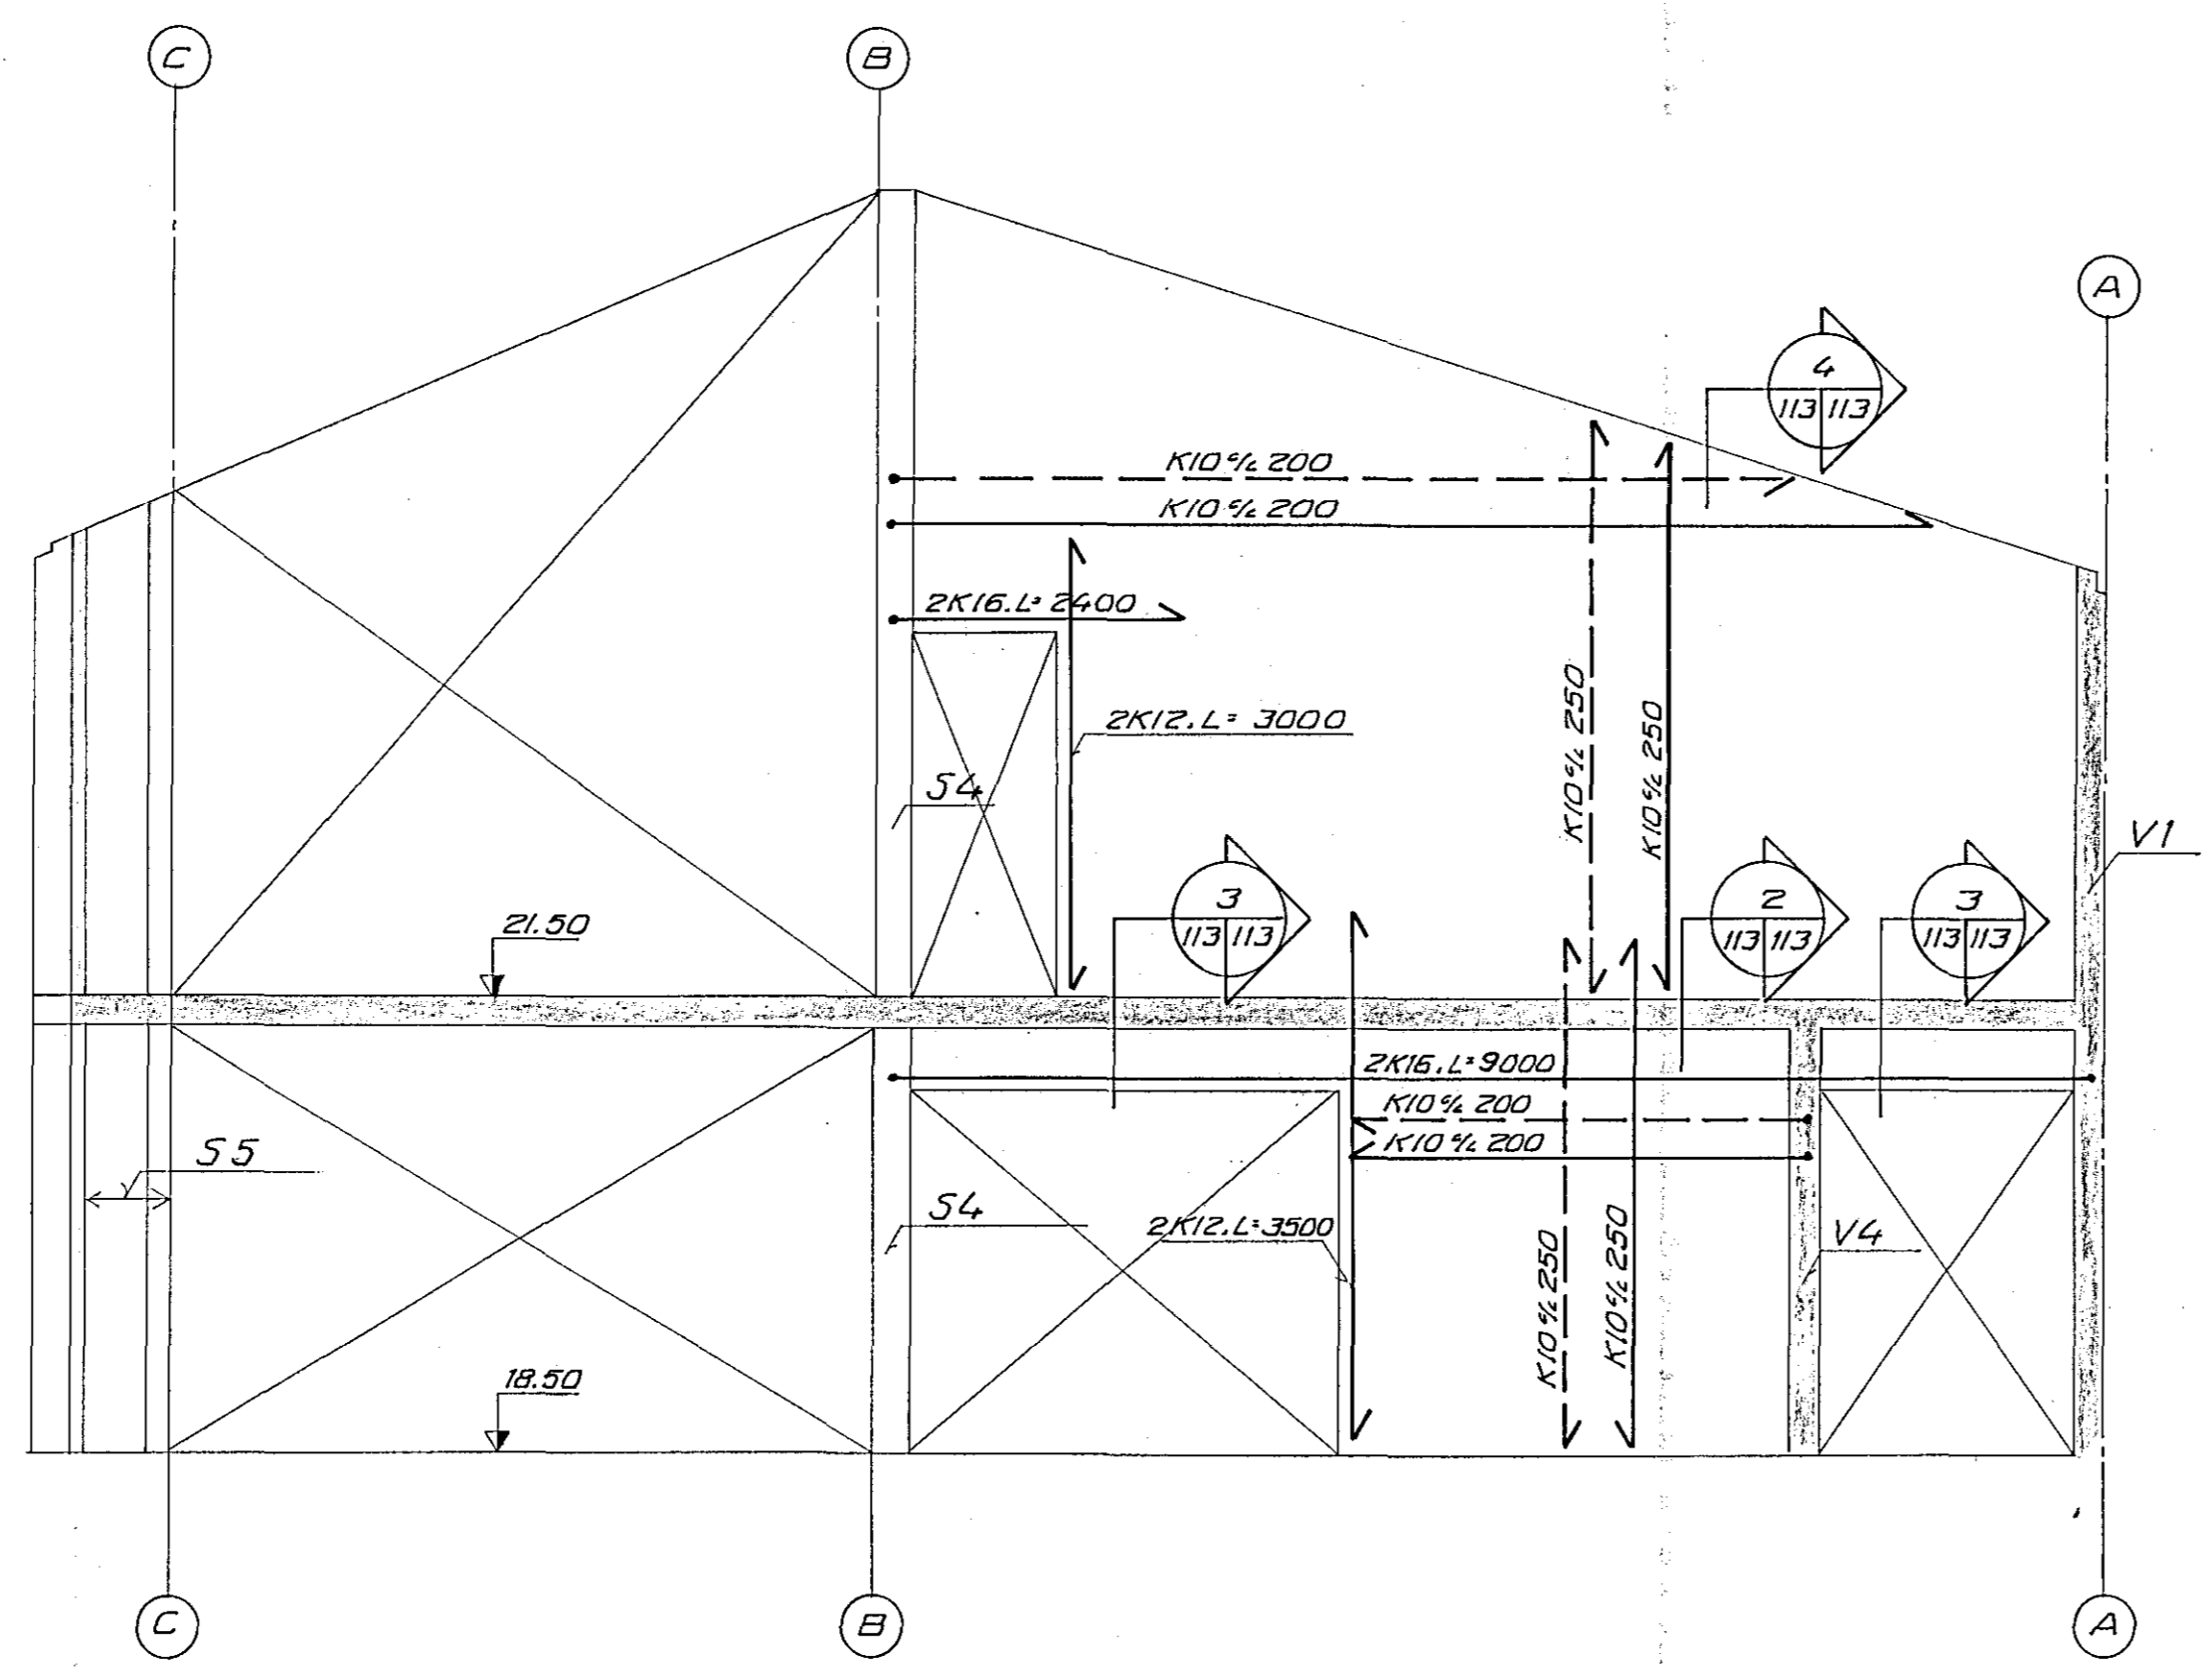


VEGGUR V6, M 1:50

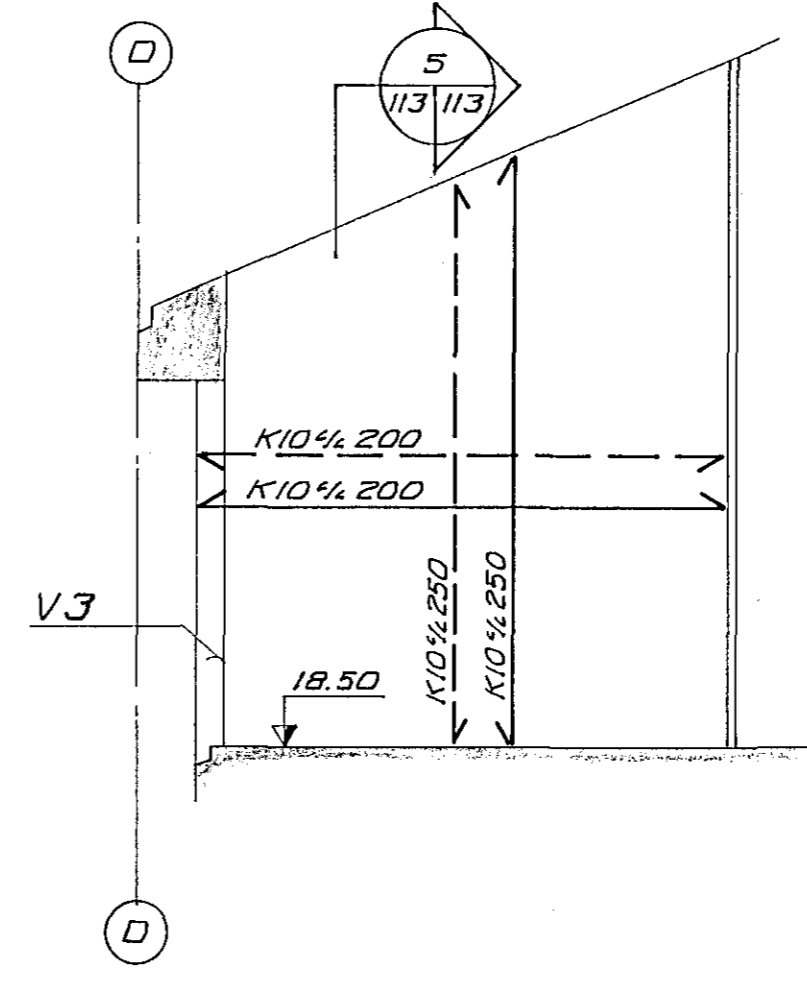


VEGGUR V7, M 1:50

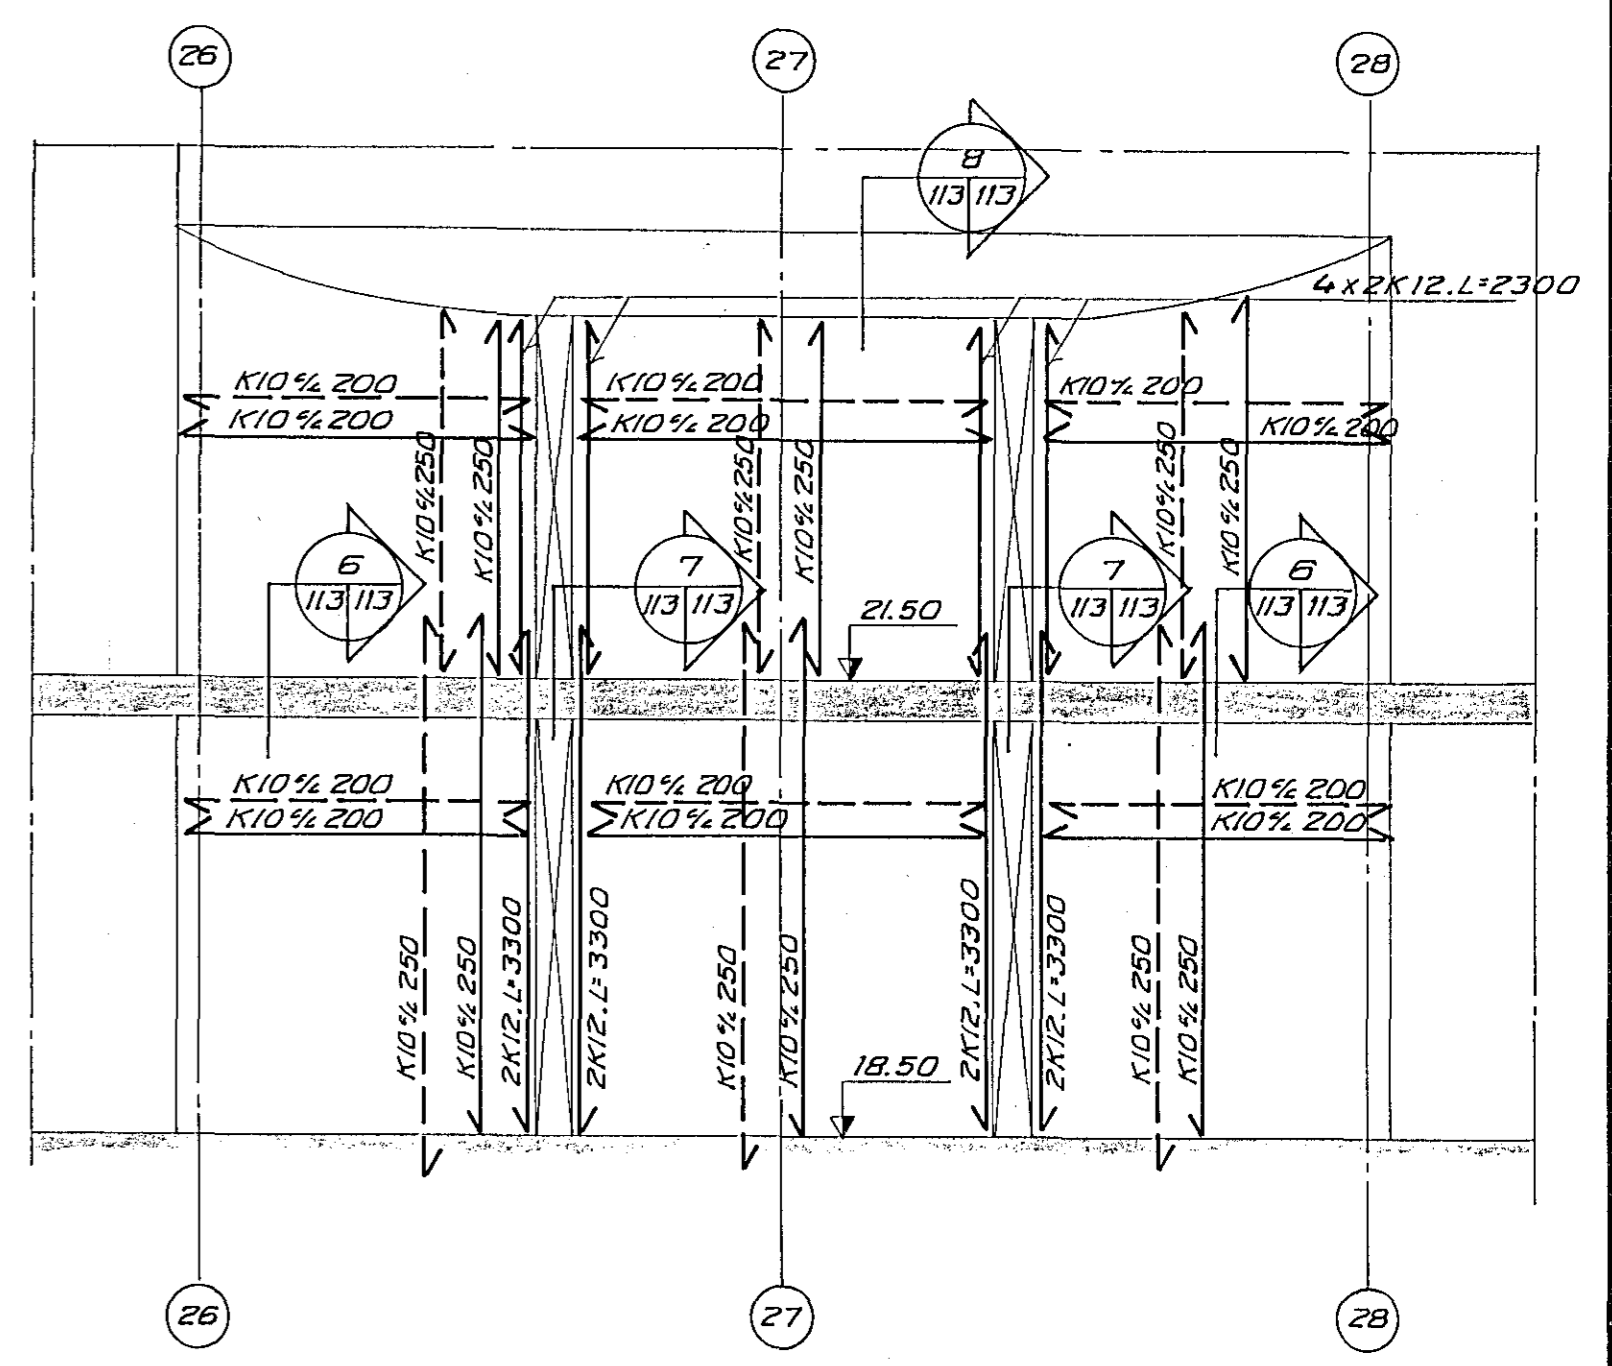


HALLANDI PLATA YFIR EFRI HÆÐ

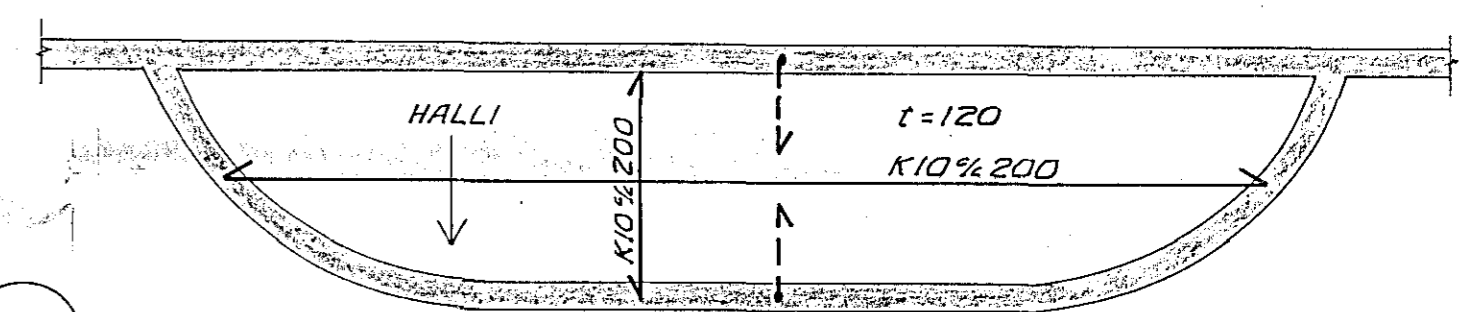


1 1/3 1/3 M 1:20

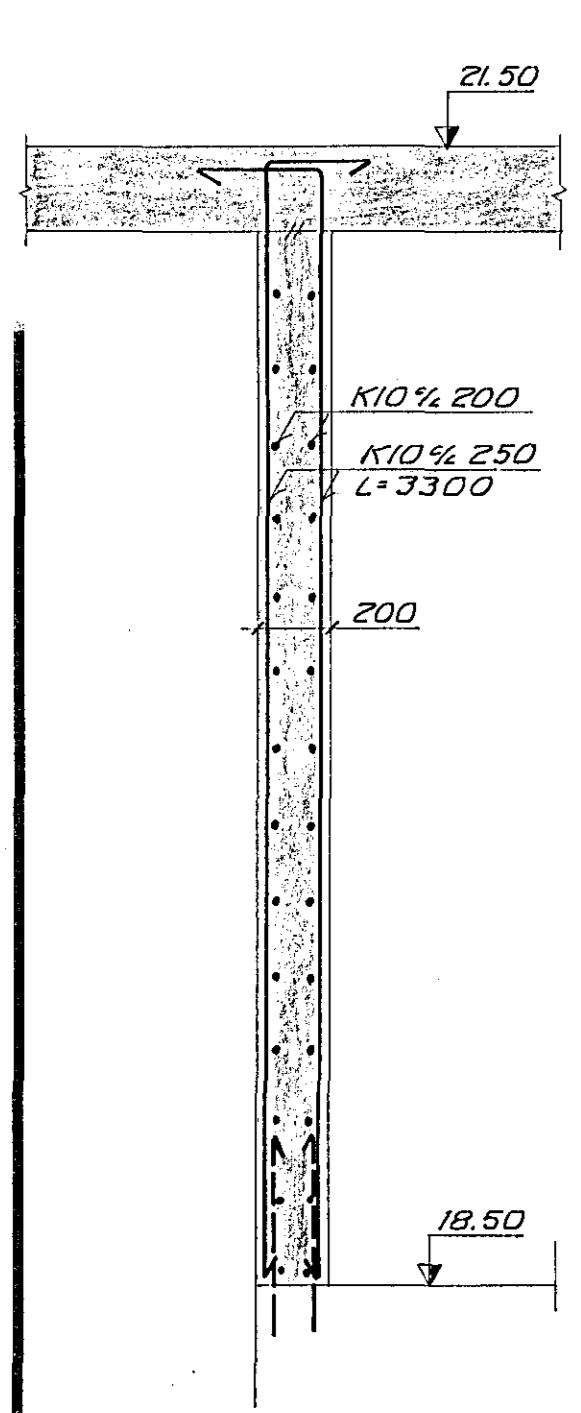


2 1/3 1/3 M 1:20

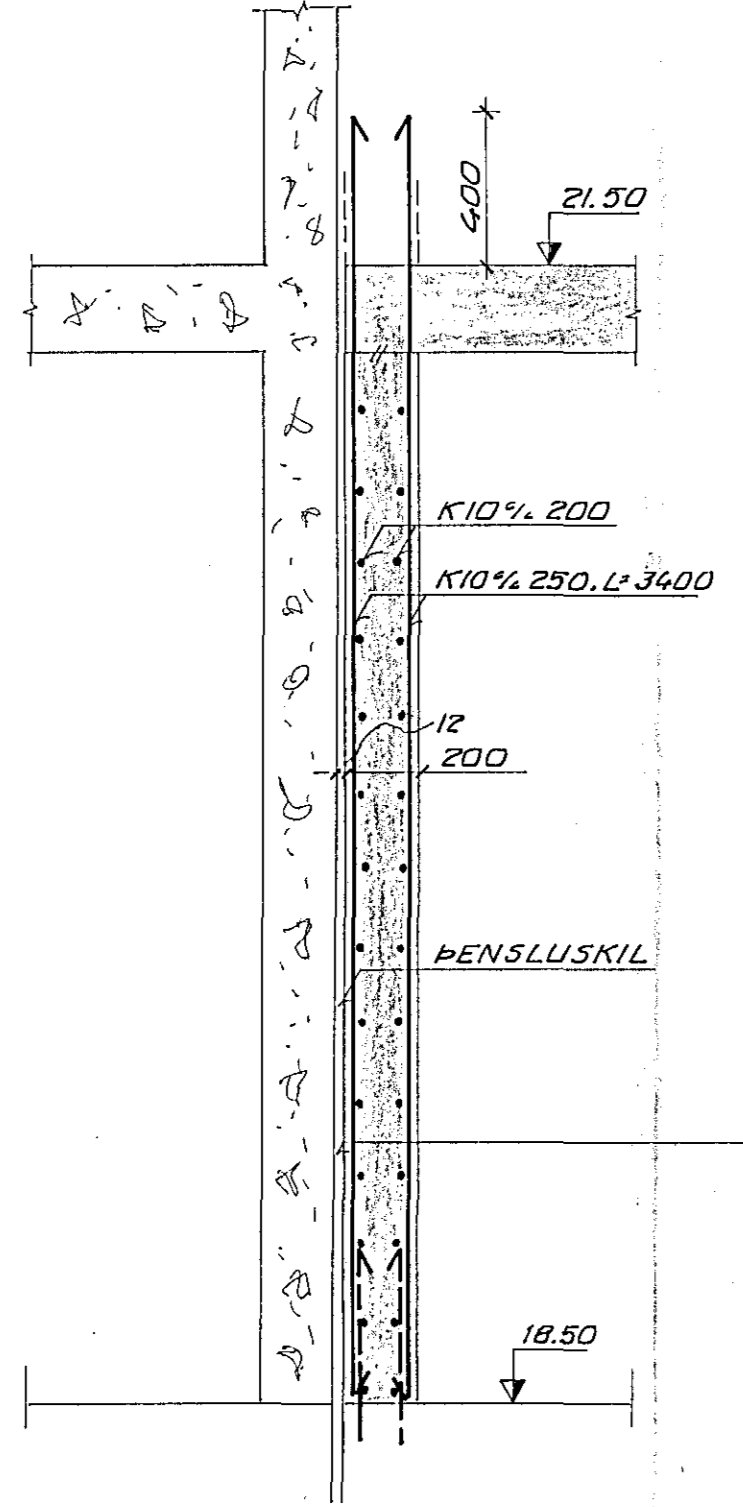


3 1/3 1/3 M 1:20

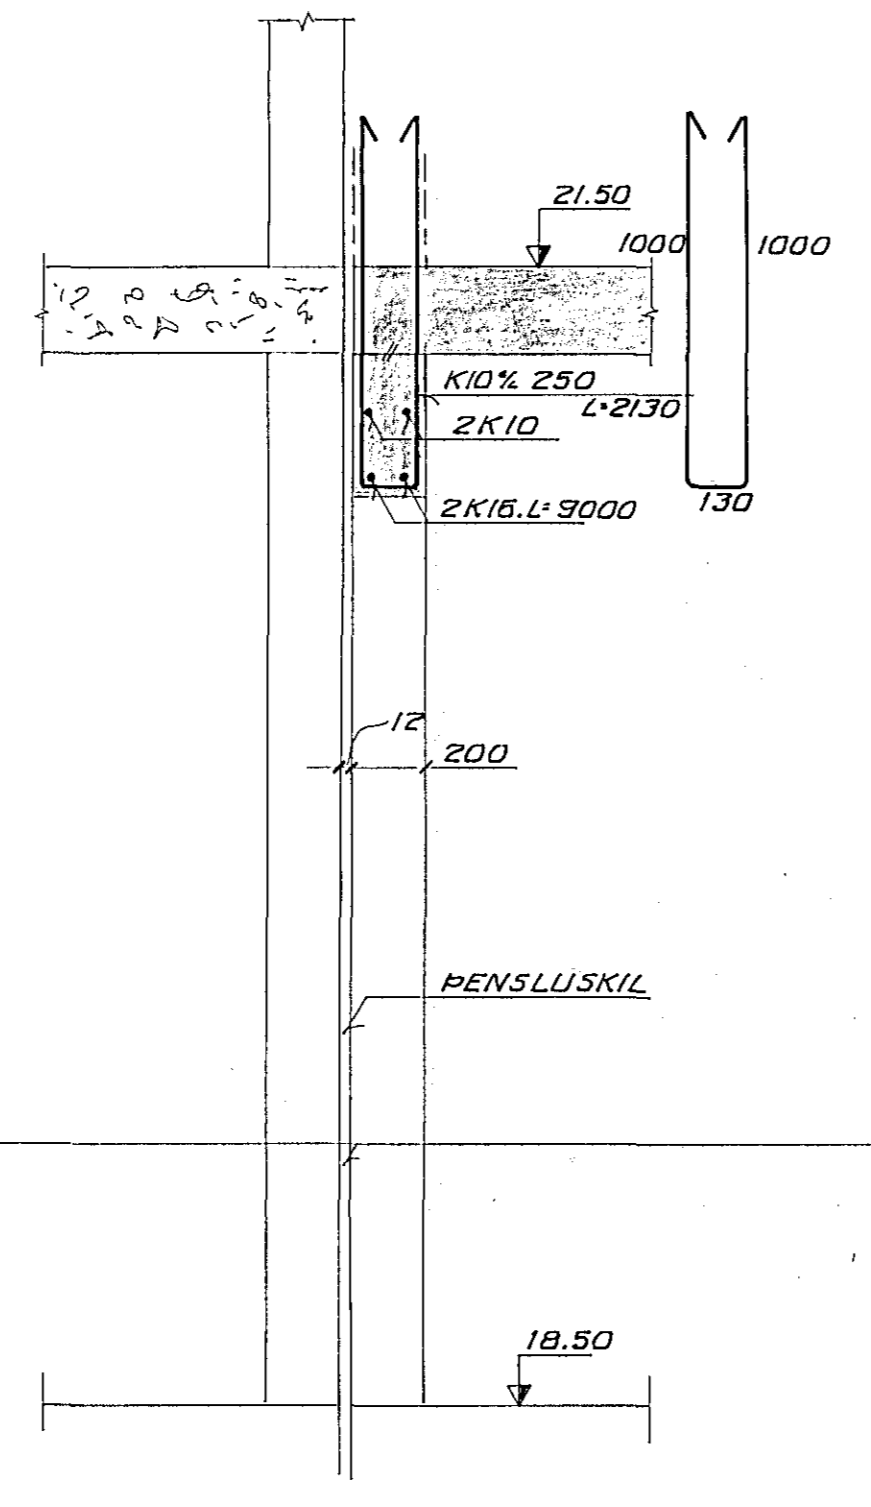


4 1/3 1/3 M 1:20

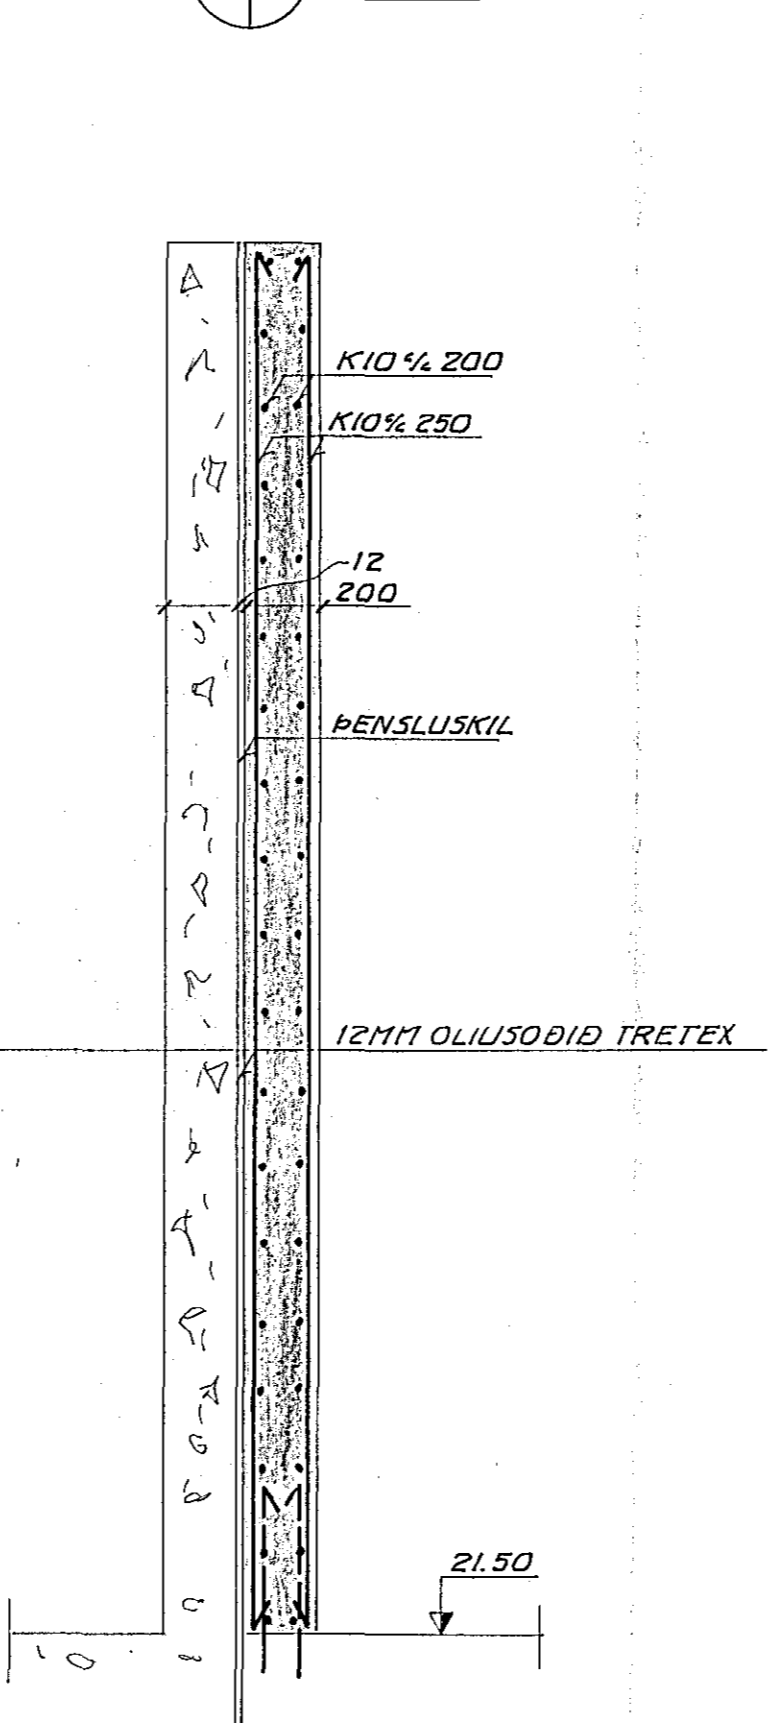



5 1/3 1/3 M 1:20

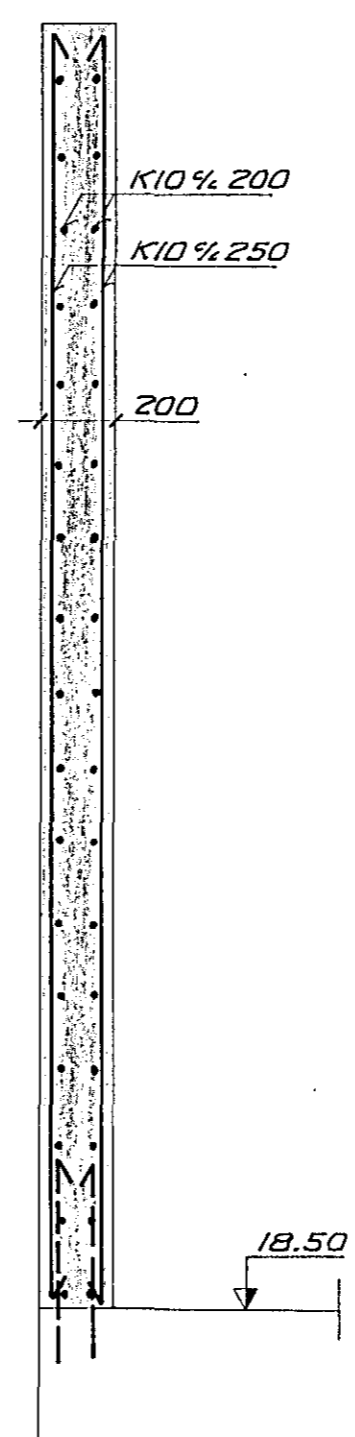

6 1/3 1/3 M 1:20

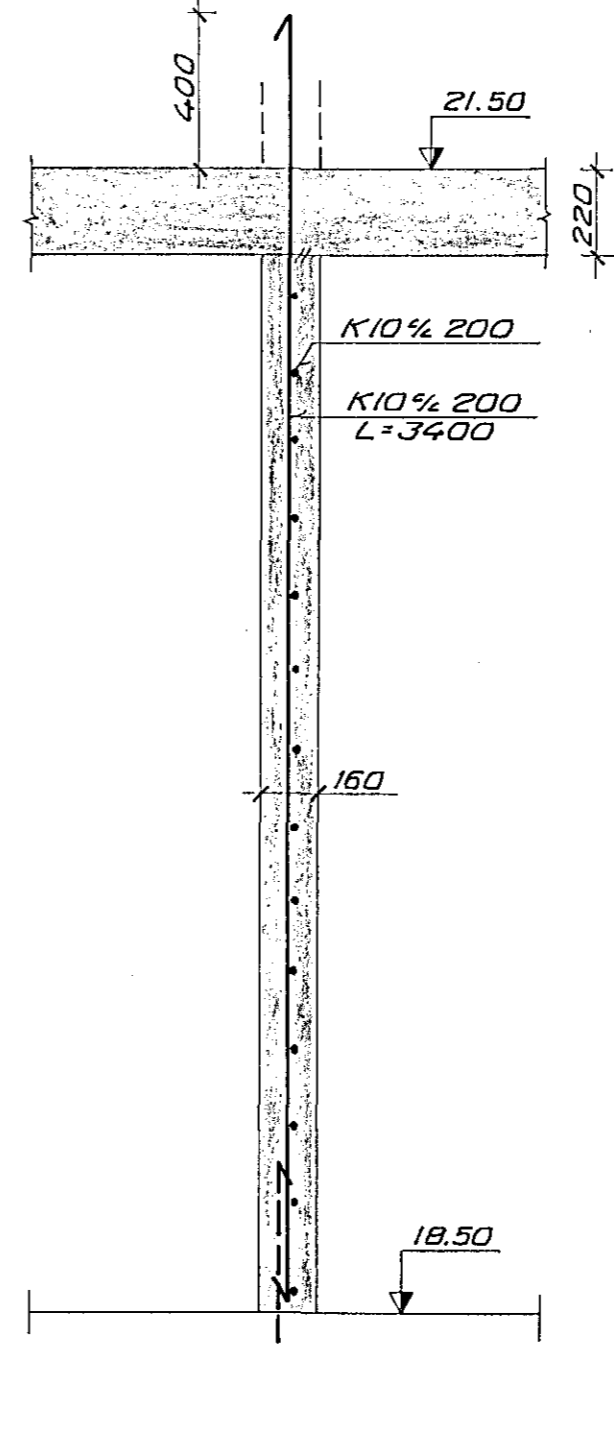

7 1/3 1/3 M 1:20

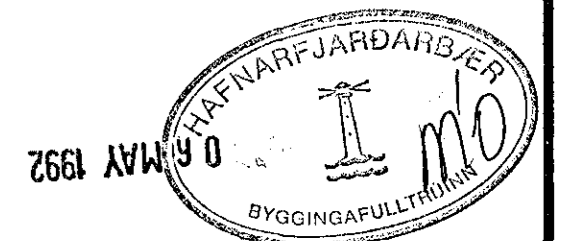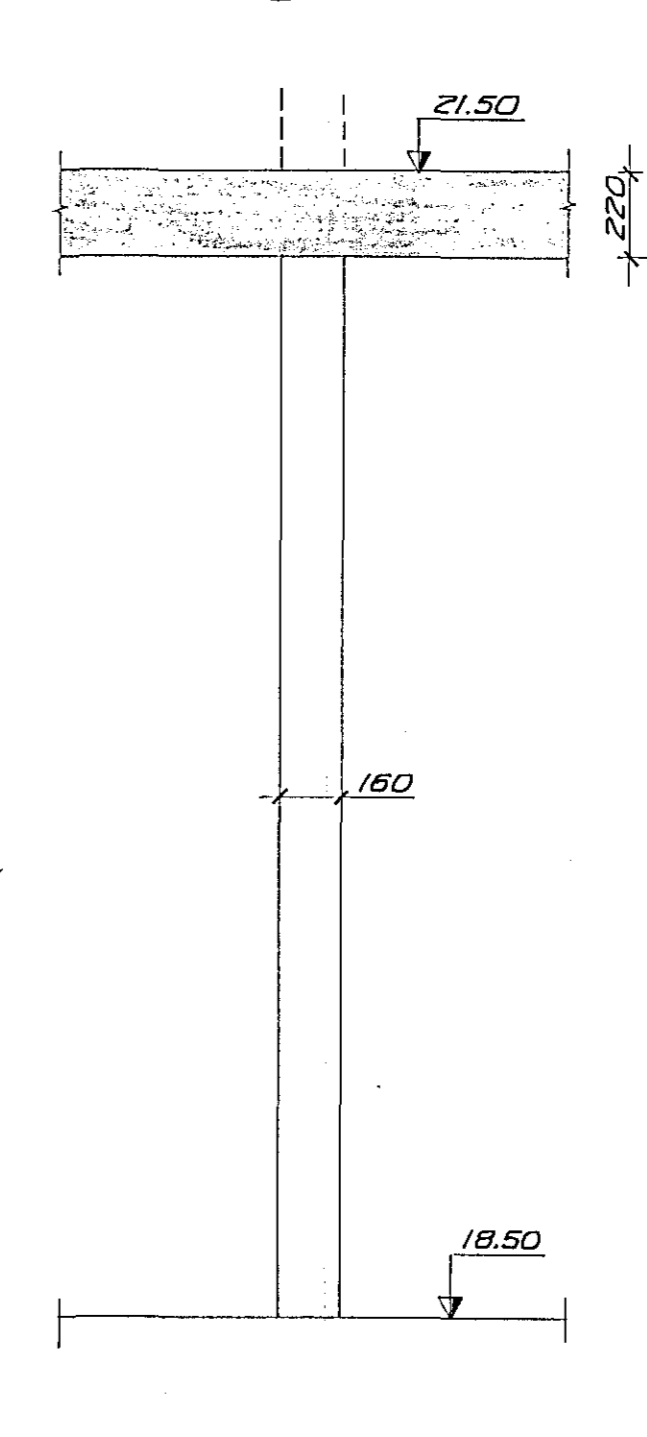

STÁ SKÝRINGAR Á TEIKN. NR. -1-101

VERKFRÆÐISTOFAN FERILL HF.
 SUÐURLANDSBRÁUT 4 REYKJAVÍK SÍMI 688570

SETBERGSSKÓLI - 2. ÁFANGI

VEGGIR V4-V7, HLIDARMYNDIR OG SNIÐ
 HALLANDI PLATA YFIR EFRI HÆÐ (YFIR-SALERNUM)

DAGS	HANNAÐ	SAMÞYKKT
21. FEB '92	Hannad Samþykkt	Hannad Samþykkt
BR	DAGS	HANNAÐ SAMÞ
1:50 1:20	TEIKNAR	nr. 326 1 113