



VEGGUR V15 M 1:50

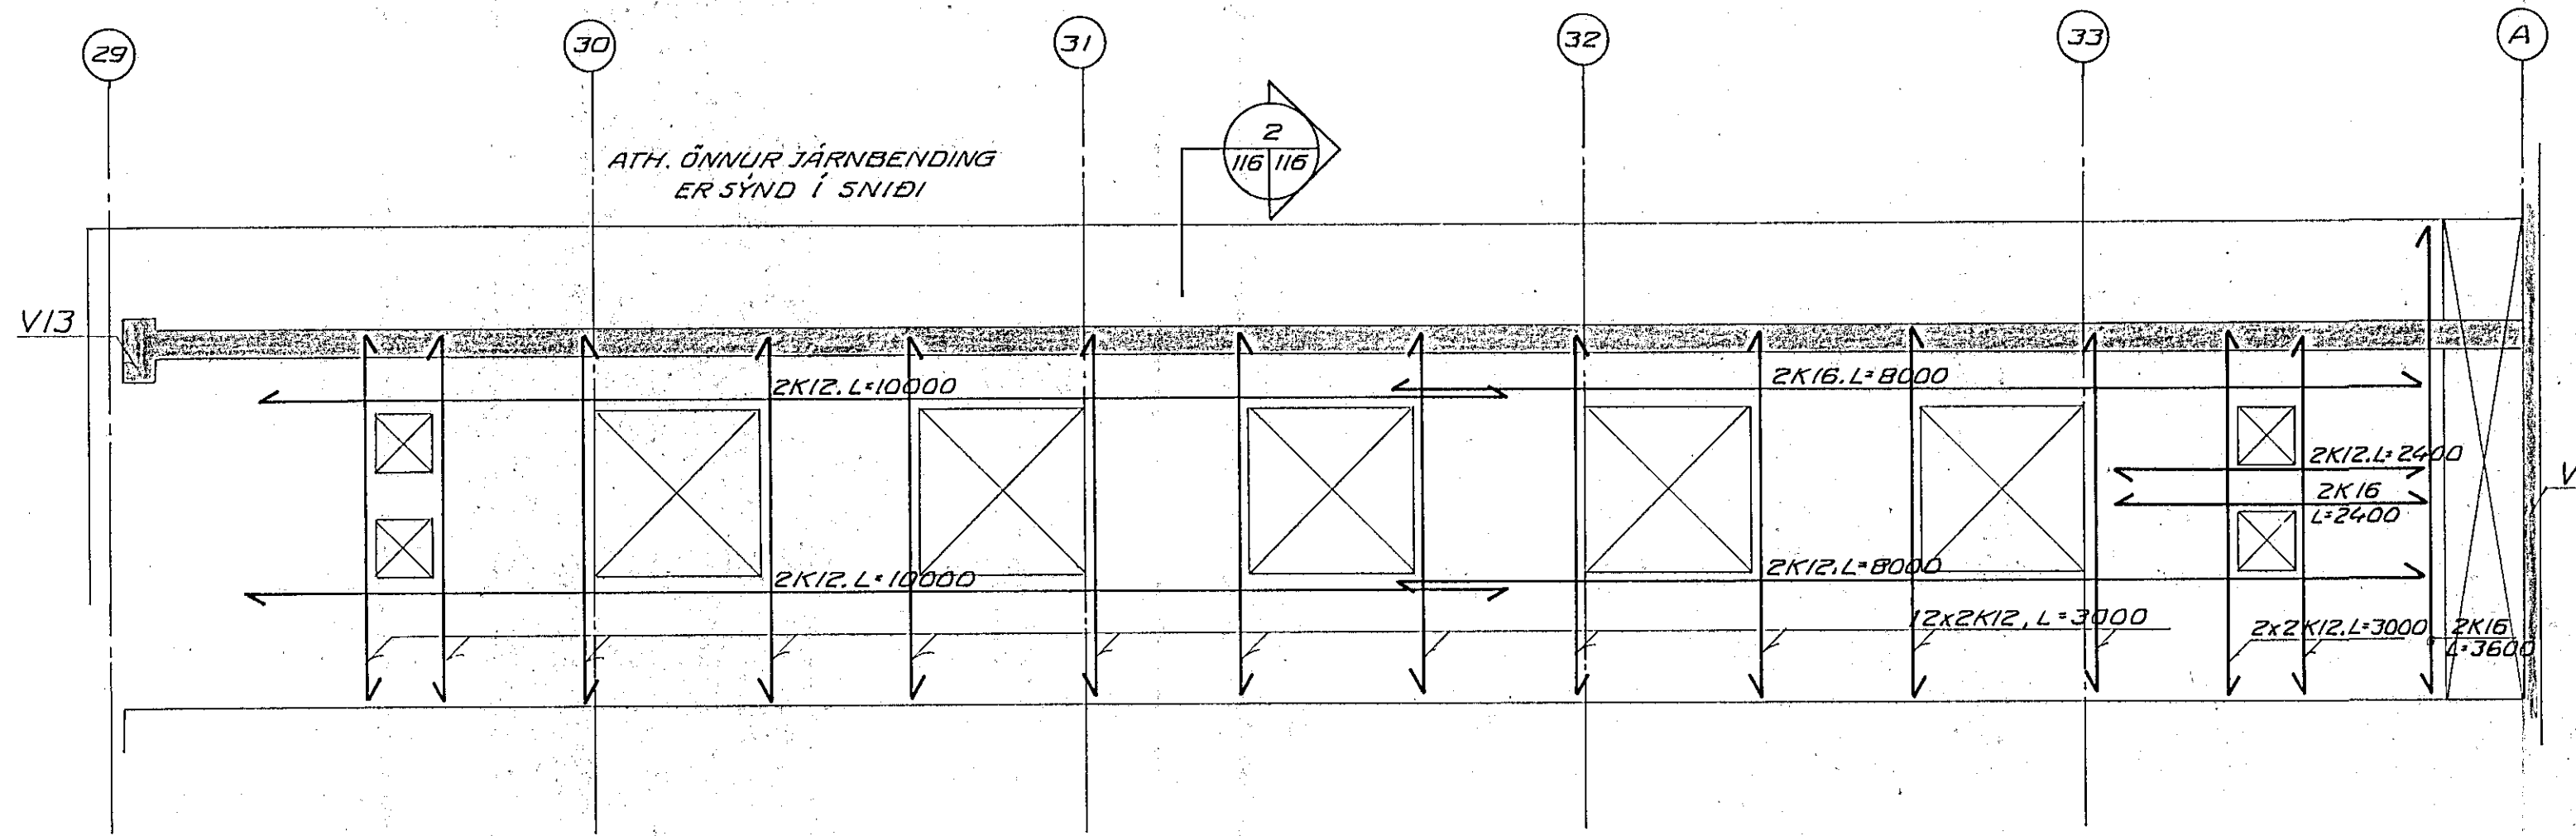


VEGGUR V14 M 1:50

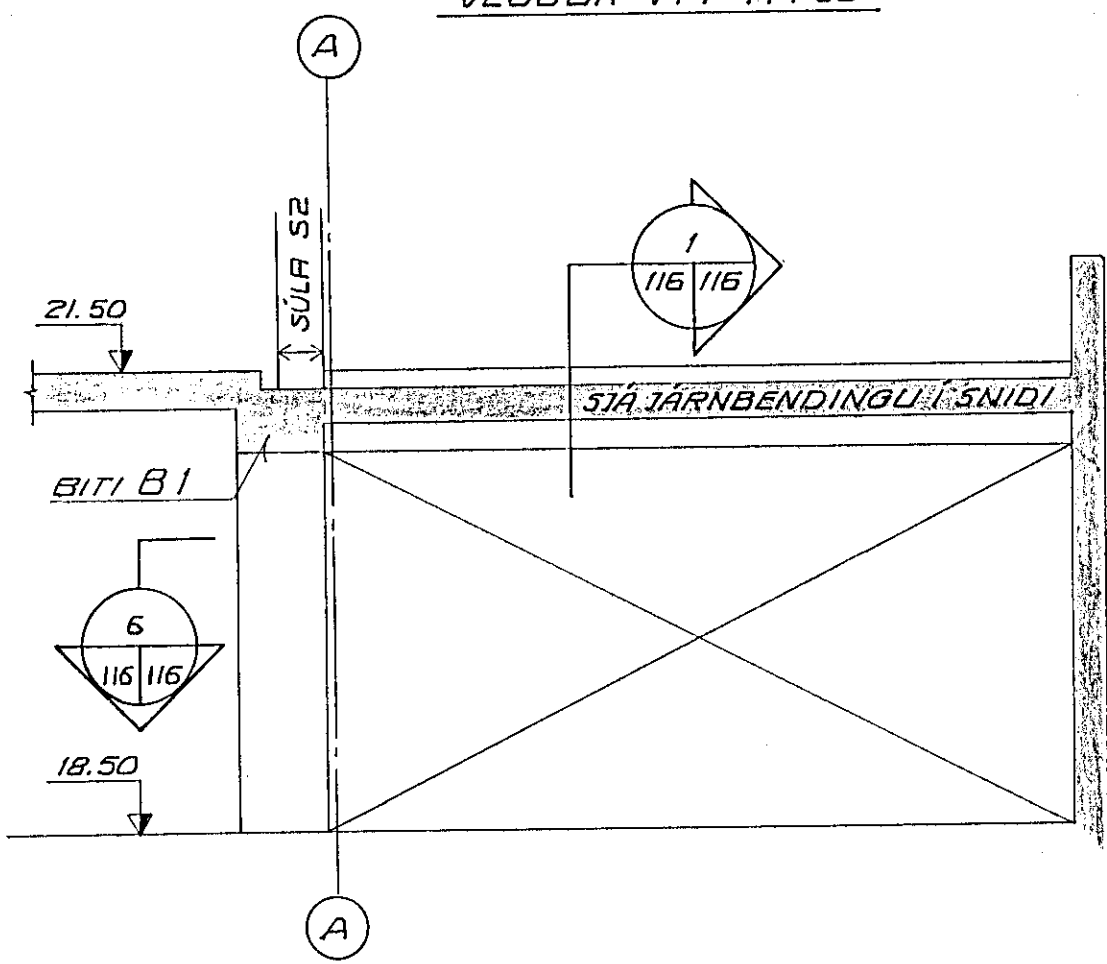


4 M 1:20


5 M 1:20

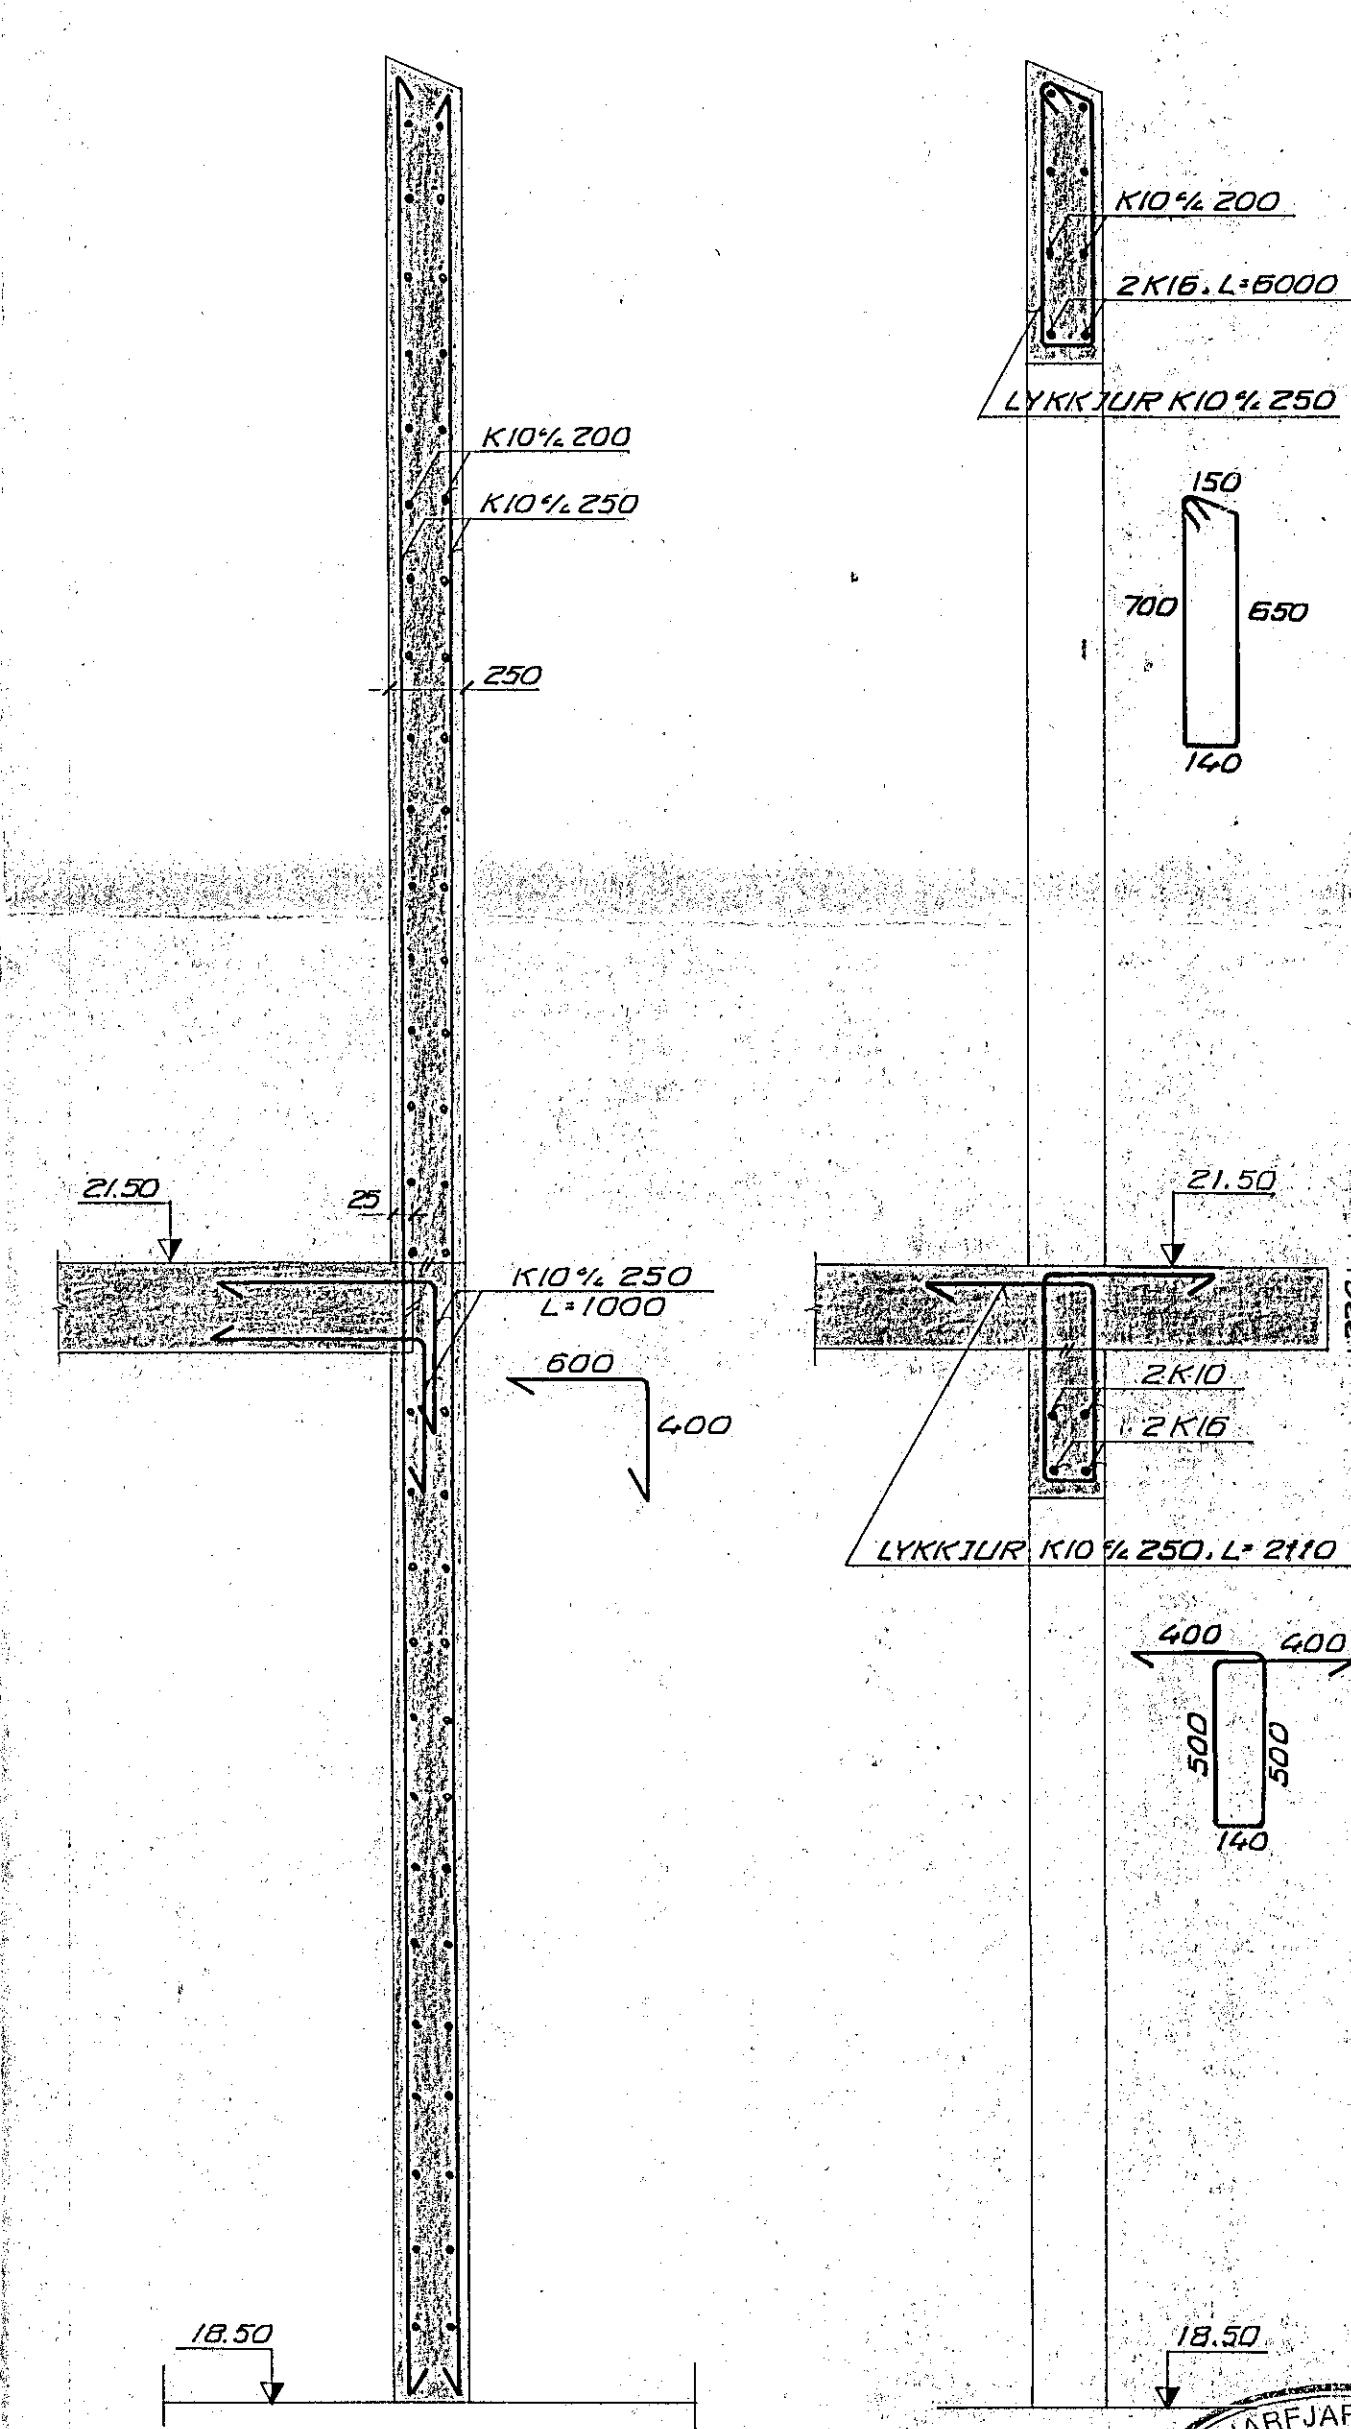

VEGGUR V16 M 1:50

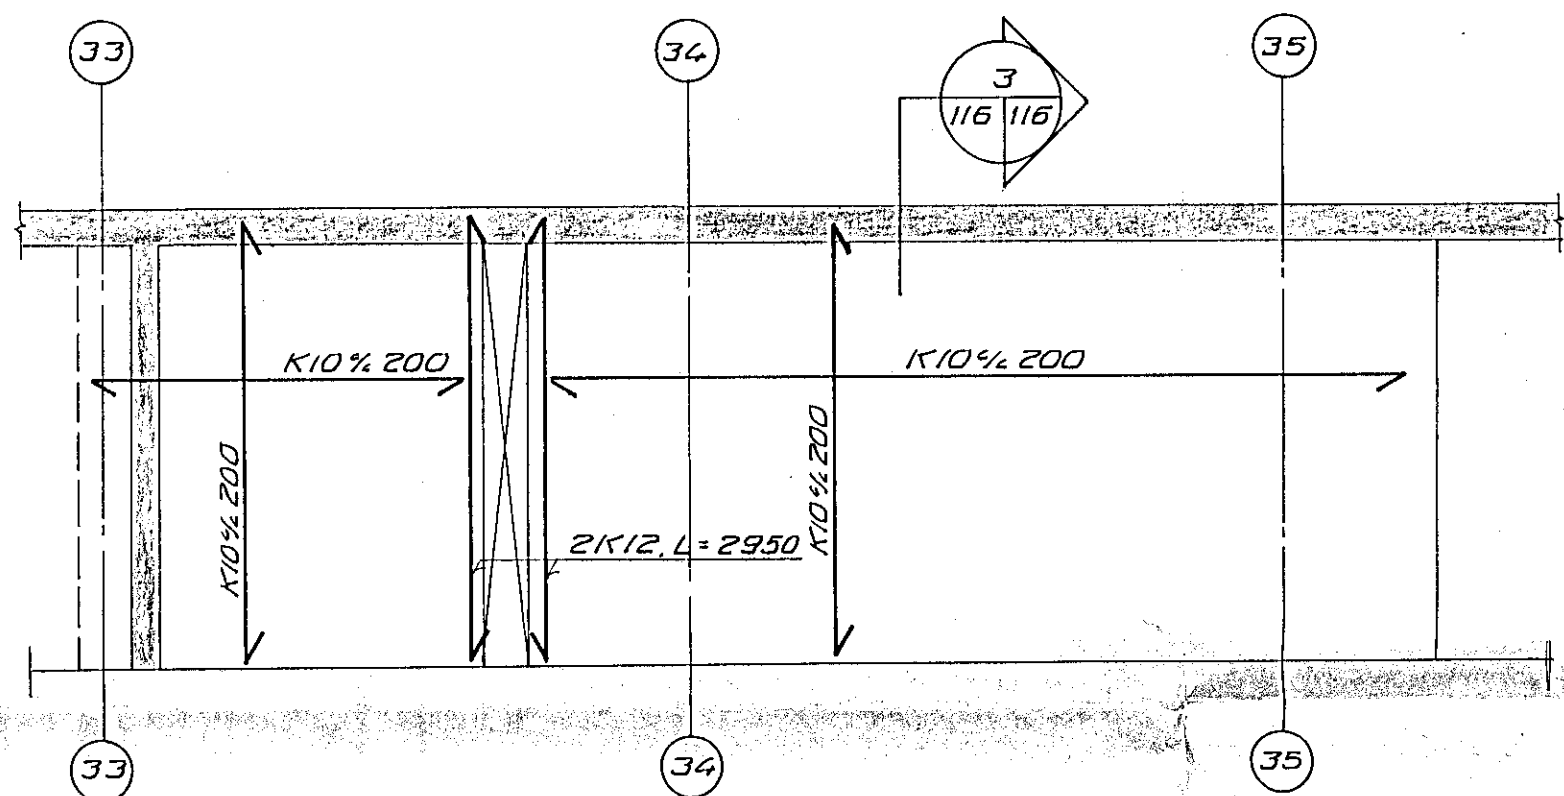

VEGGUR V17 M 1:50


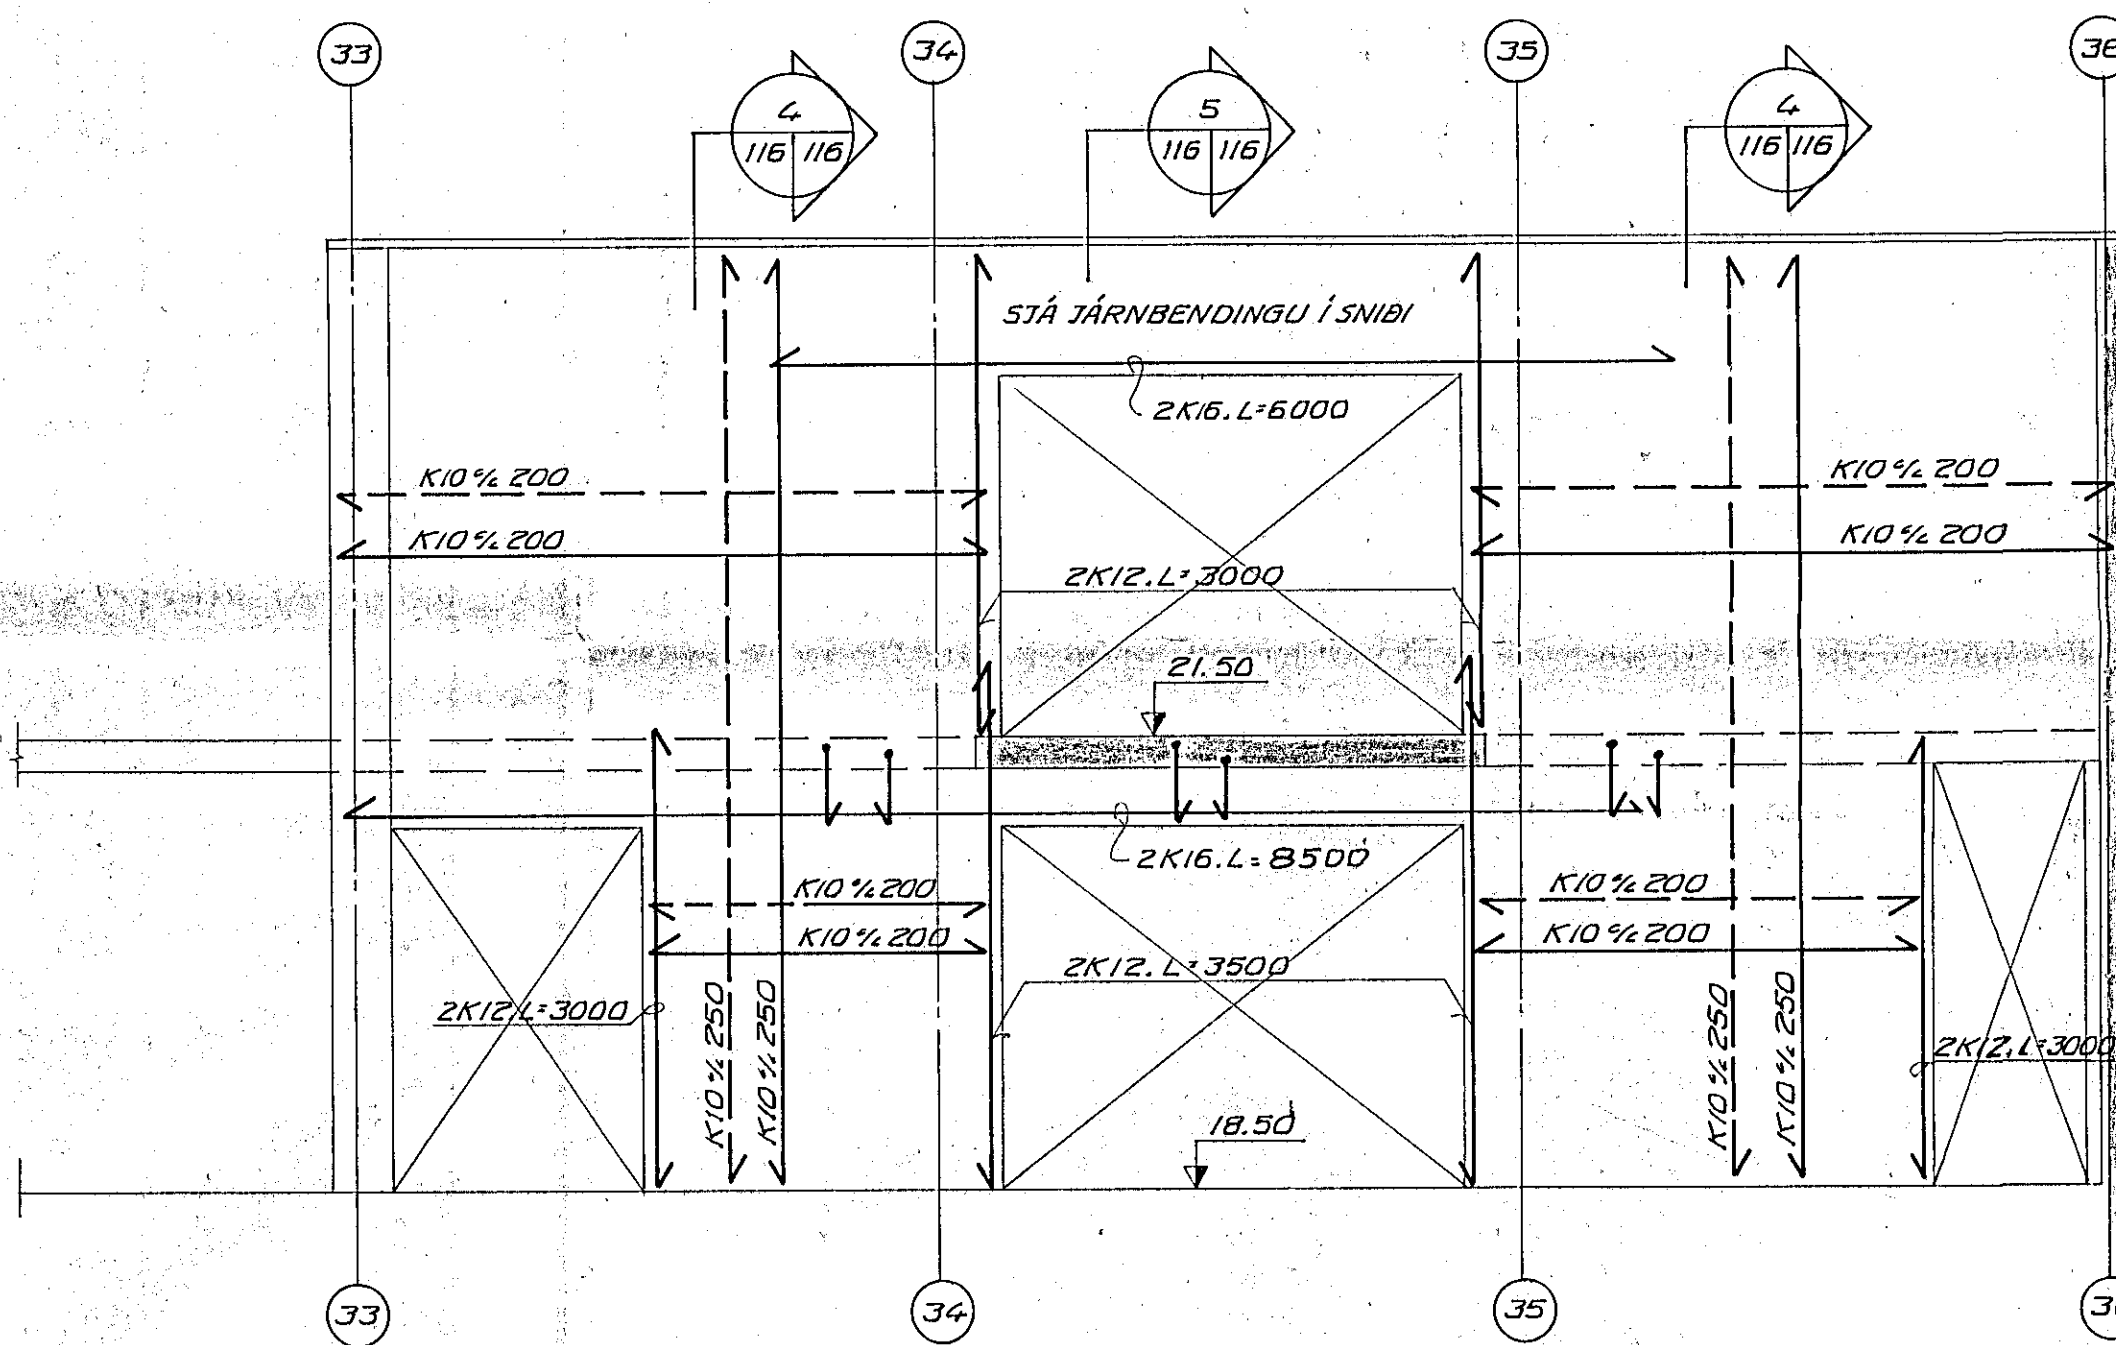


1 M 1:20

2 M 1:20

3 M 1:20

6 M 1:20

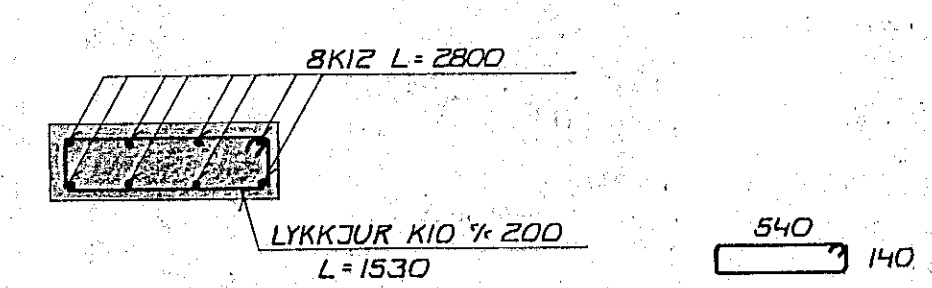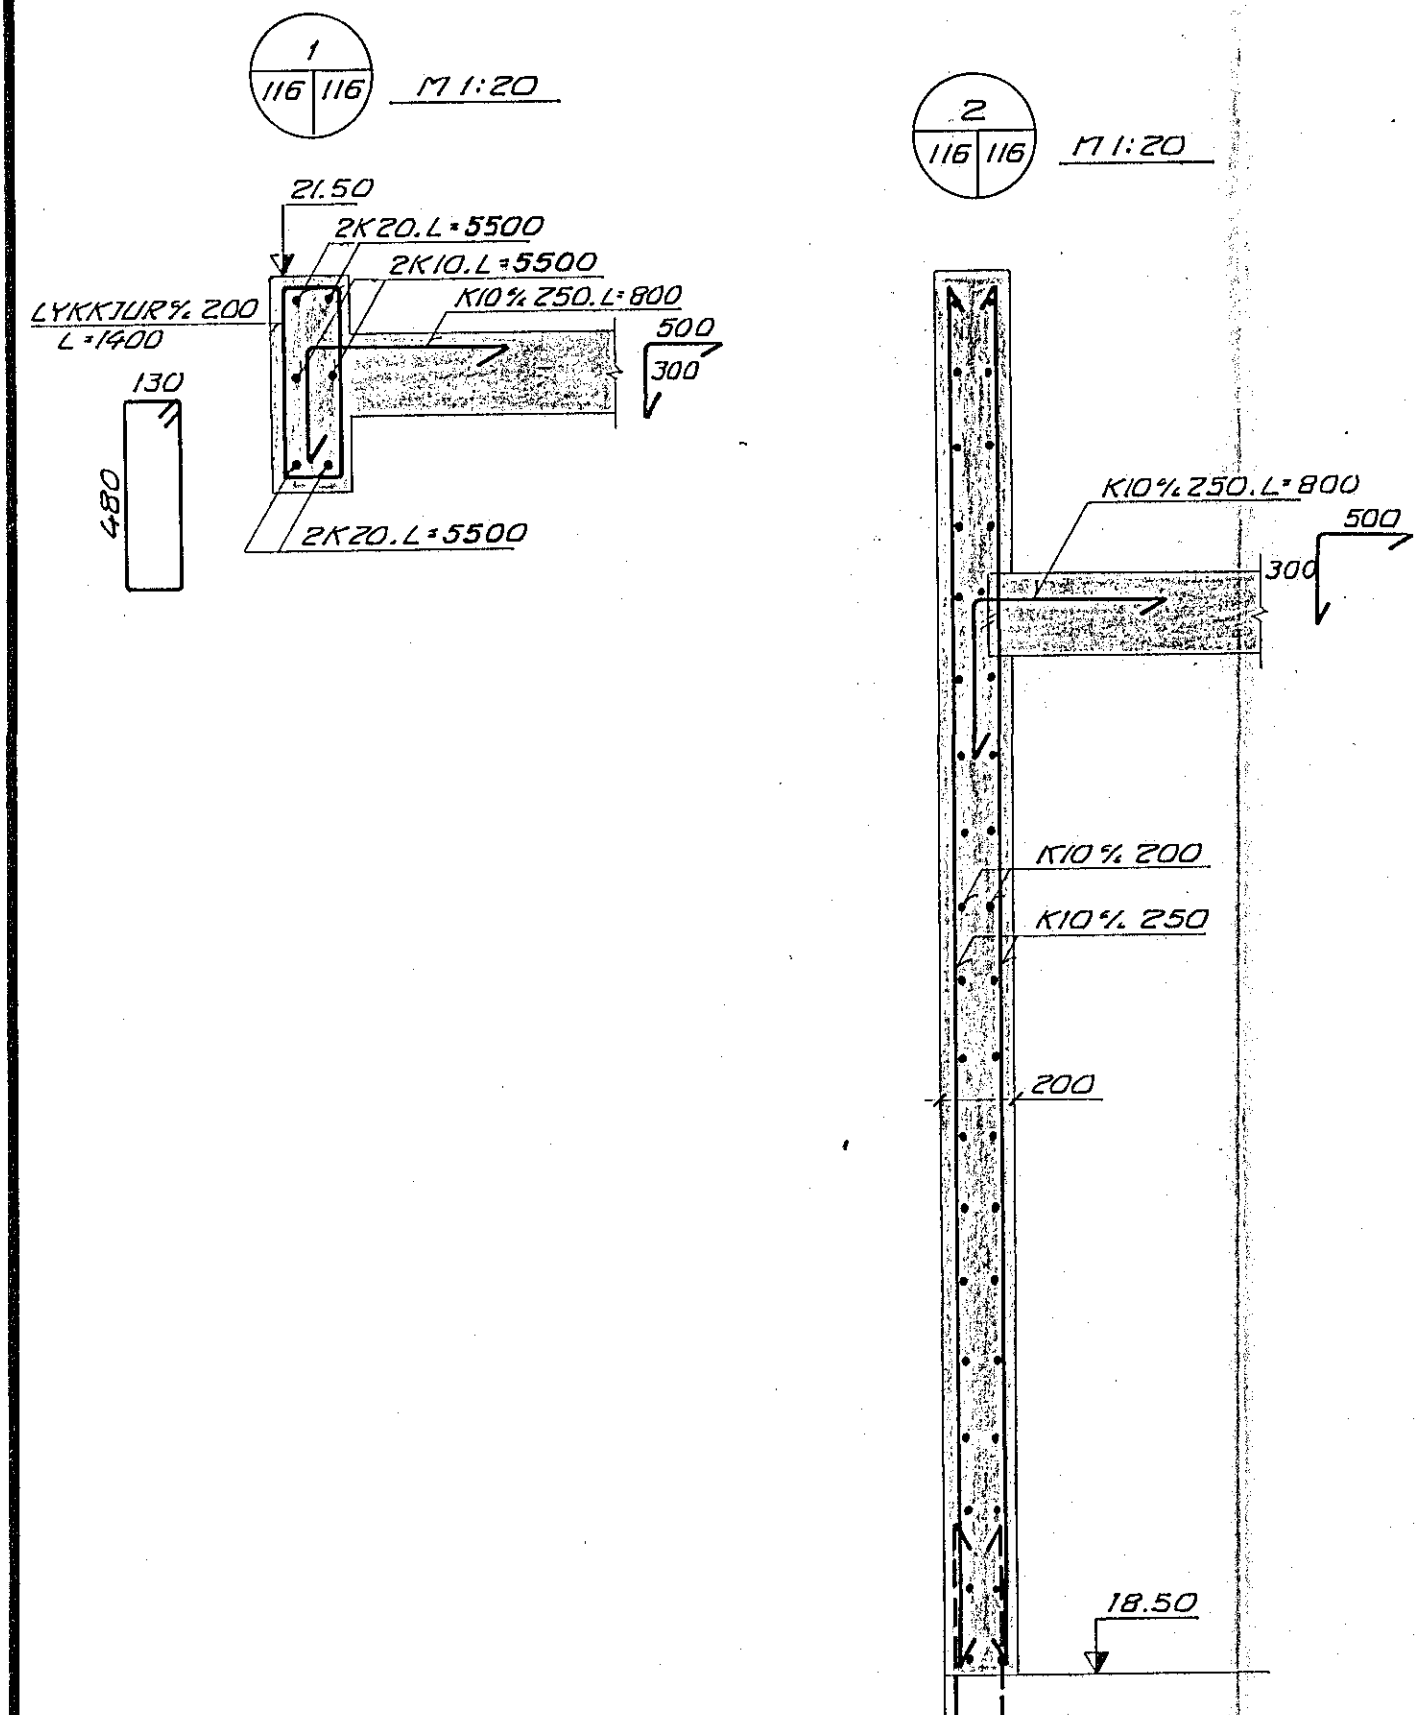

02 JUL 1992  
 STÁ SKÝRINGAR Á TEIKN NR. 1-10  
 Ráðgjafi: *Elfi Þ. Þ.*  
 8ÞINGAFULLTRÚÐ

**VERKFRÆDISTOFAN FERILL HF.**  
 SUDURLANDSBRÁUT 4 REYKJAVÍK SÍMI 688570

**SETBERGSSKÓLI - 2. ÁFANGI**

VEGGUR V14 - V17 HLIDARMYNDIR OG SNID

DAGS	HANNAÐ	SAMÞYKKT
21. FEB '92	<i>[Signature]</i>	<i>[Signature]</i>
BR	DAGS	TEIKNAR
30.05.92	SNID 6 BÍTT VÍÐ	1:50 1:20
HANNAÐ		SAMP

nr. 326 1 116 A