S1, M 1:20 (2 STK.)

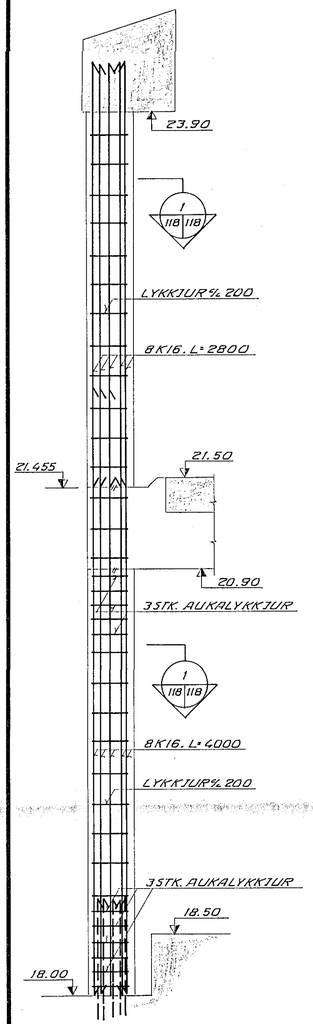

1 118 118 M 1:20

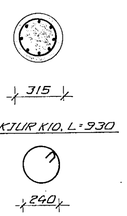

S2, M 1:20 (1 STK.)

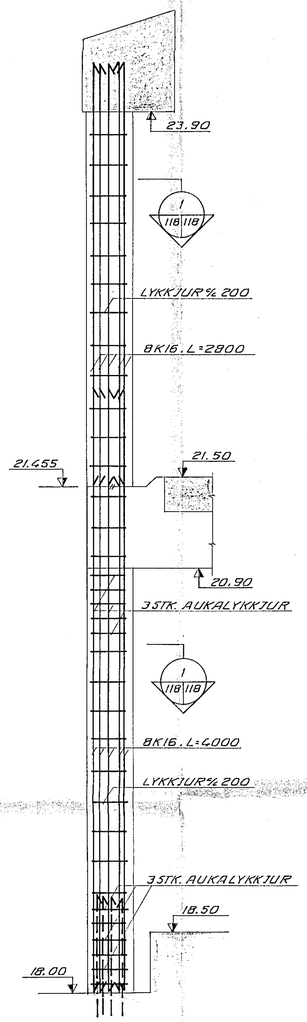

S3, M 1:20 (3 STK.)

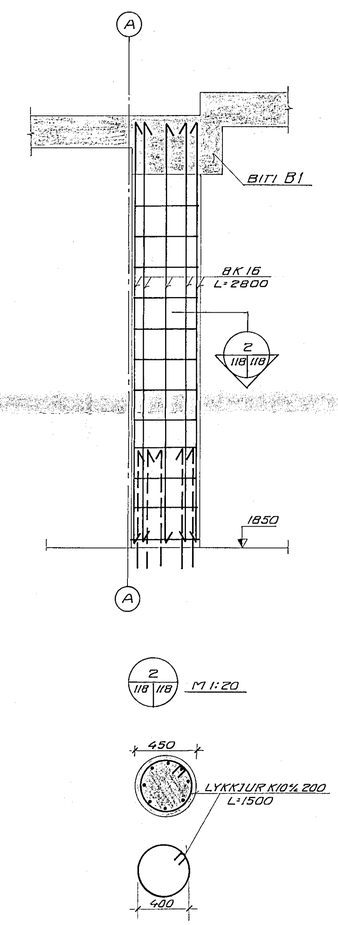

2 118 118 M 1:20

S4, M 1:20 (1 STK.)

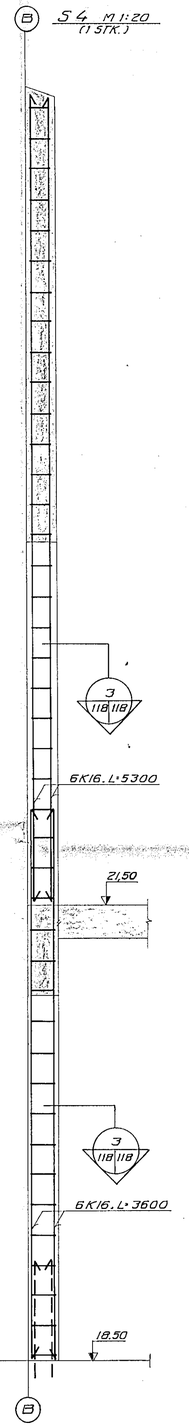

3 118 118 M 1:20

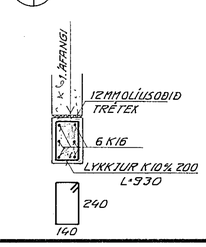

S5, M 1:20 (1 STK.)

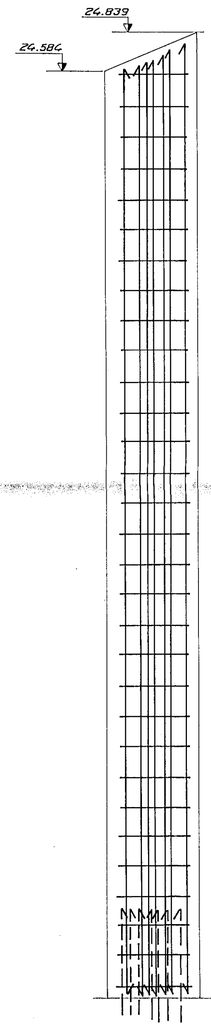

4 118 118 M 1:20

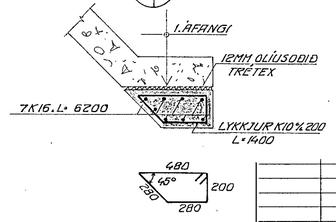

S6, M 1:20 (3 STK.)

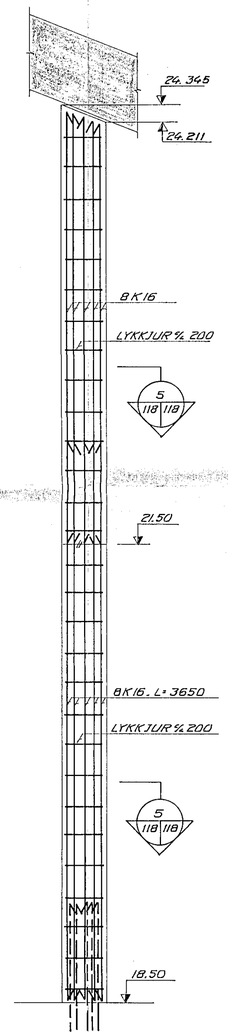

5 118 118 M 1:20

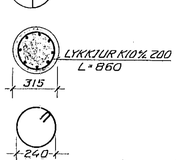

S7, M 1:20 (3 STK.)

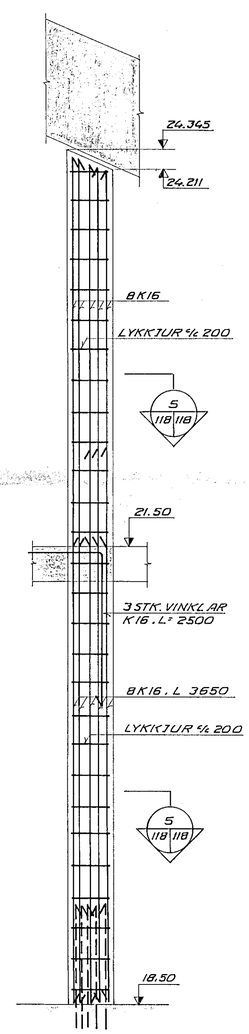

HAFNARFJARÐARBÆR
06 MAY 1992
BYGGINGAFULLTRÚINN

SJÁ SKÝRINGAR Á TEIKN. NR. -1-101

BR	DAGS		HANNAÐ	SAMÞ

VERKFRÆÐISTOFAN FERILL HF.
SUÐURLANDSBRAUT 4 REYKJAVÍK SÍMI 688570

SETBERGSSKÓLI - 2. ÁFANGI

SÚLUR S1 - S7

DAGS	HANNAÐ	SAMÞYKKT
21. FEB '92		
MKV 1:20	TEIKNAÐ S.TH.	nr. 326 | 1 | 118