



VEGGUR VI, M 1:50

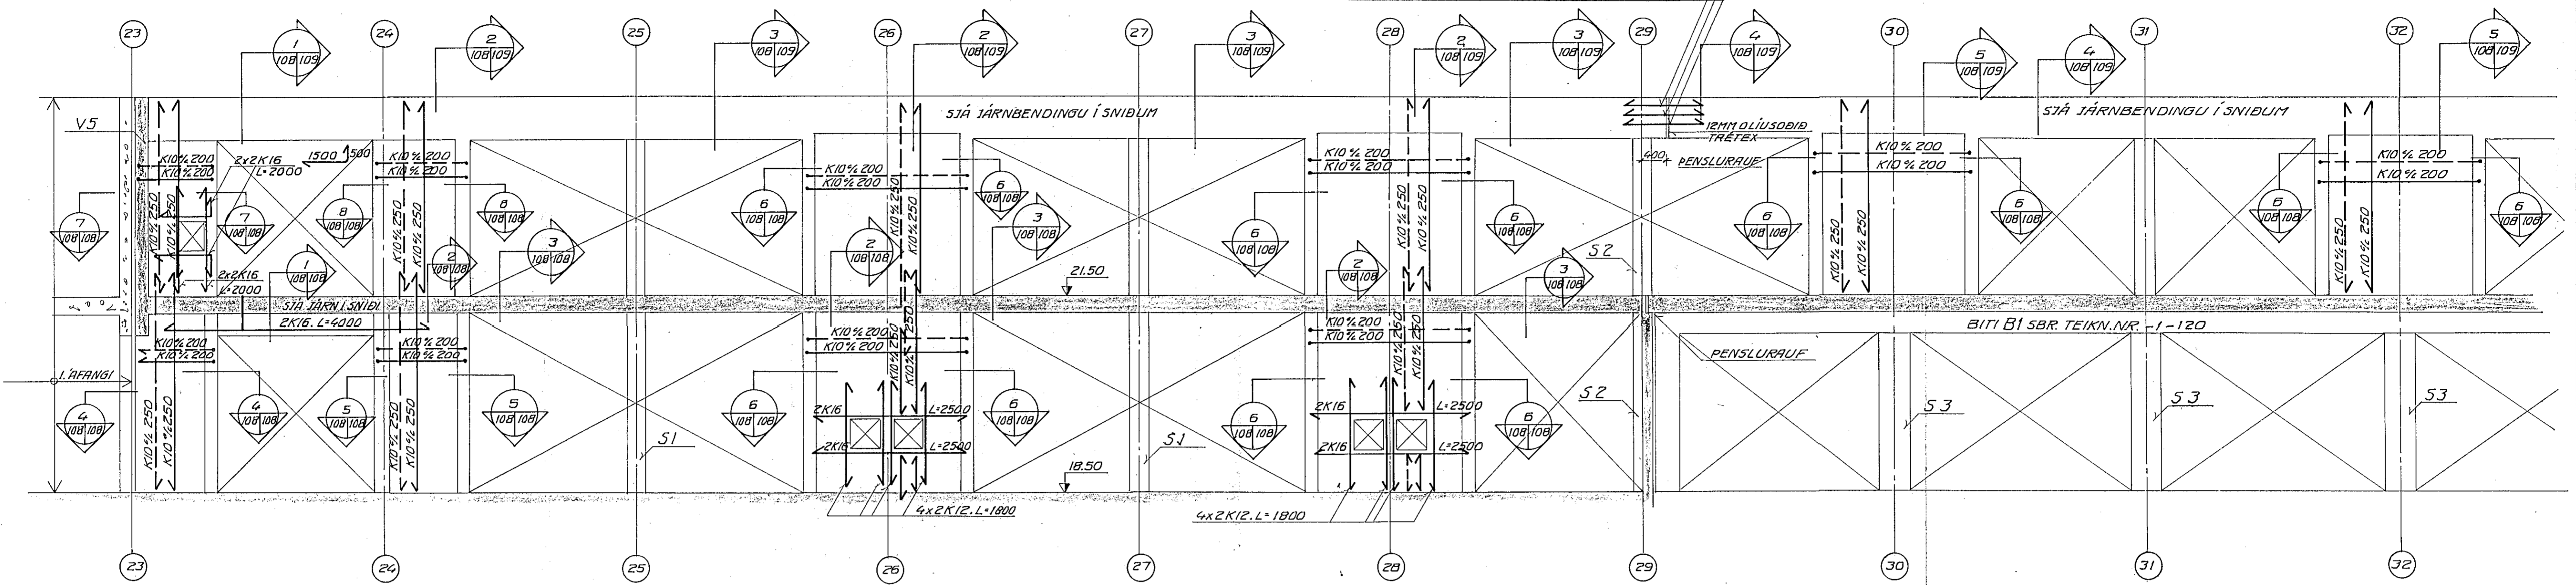


ATH: ÞÉTTING PENSLURAUUFAR ER SÝND Á TEIKNINGUM ARKITEKTS.


VEGGUR V1 (FRAMHALD), M 1:50

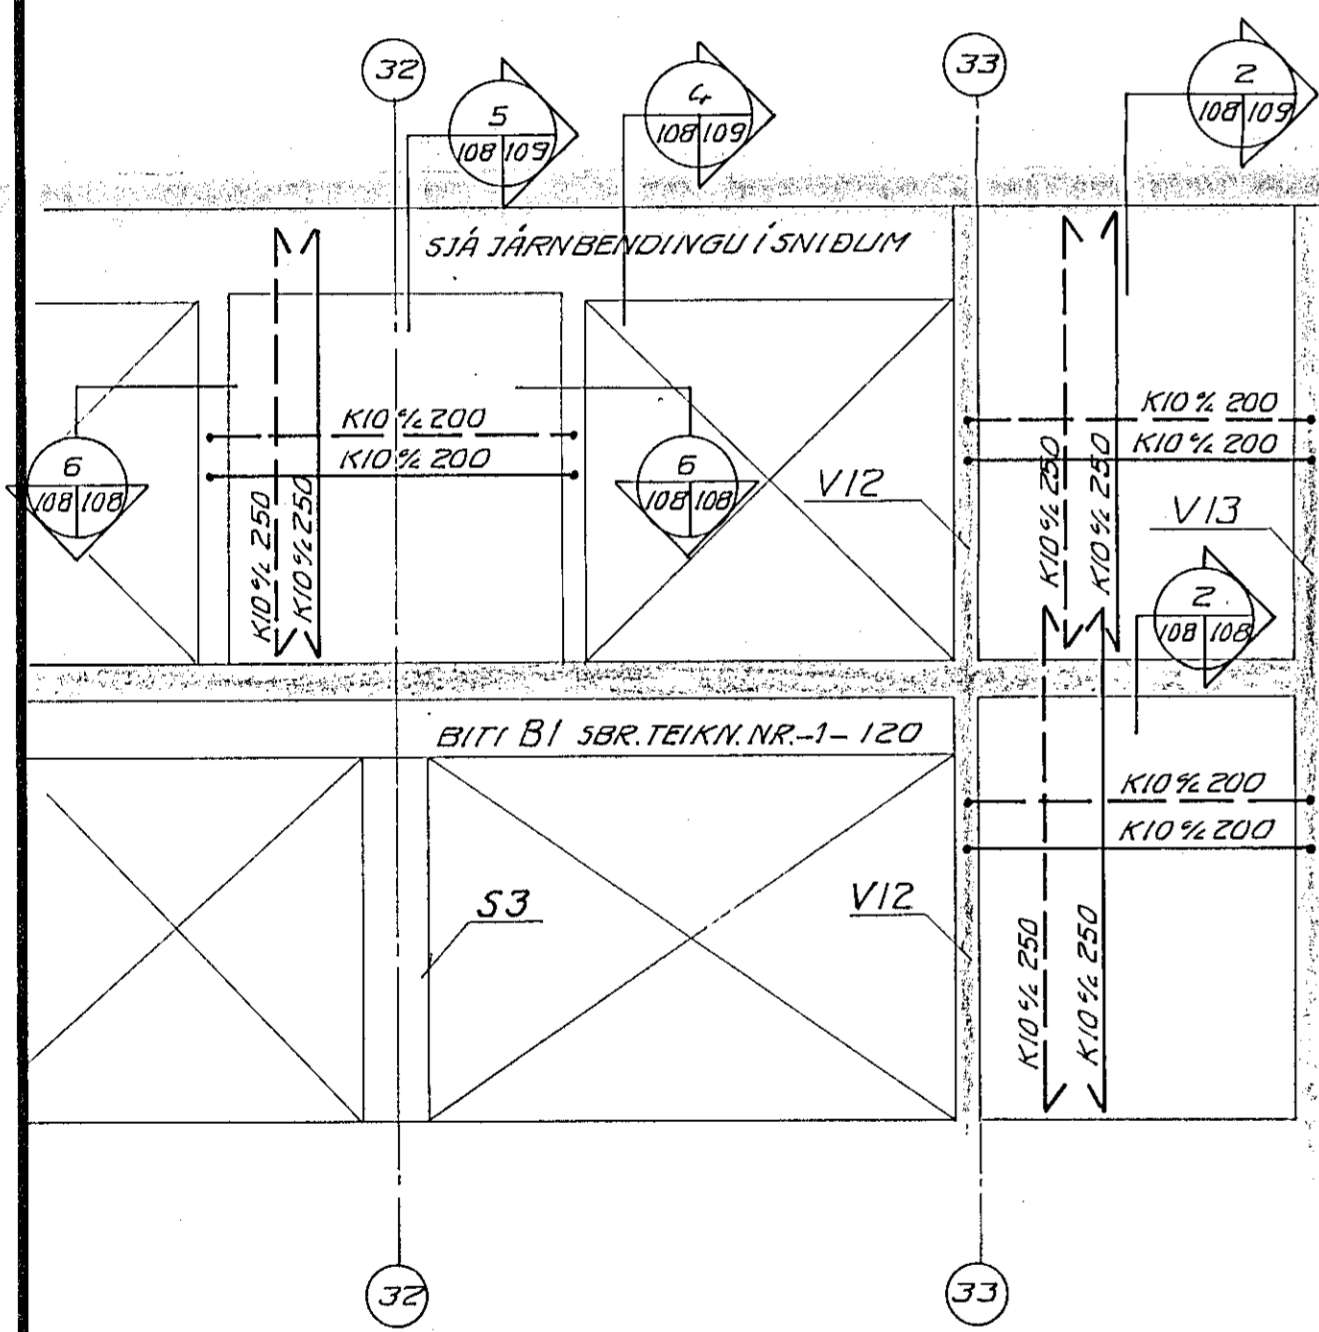


1 M 1:20

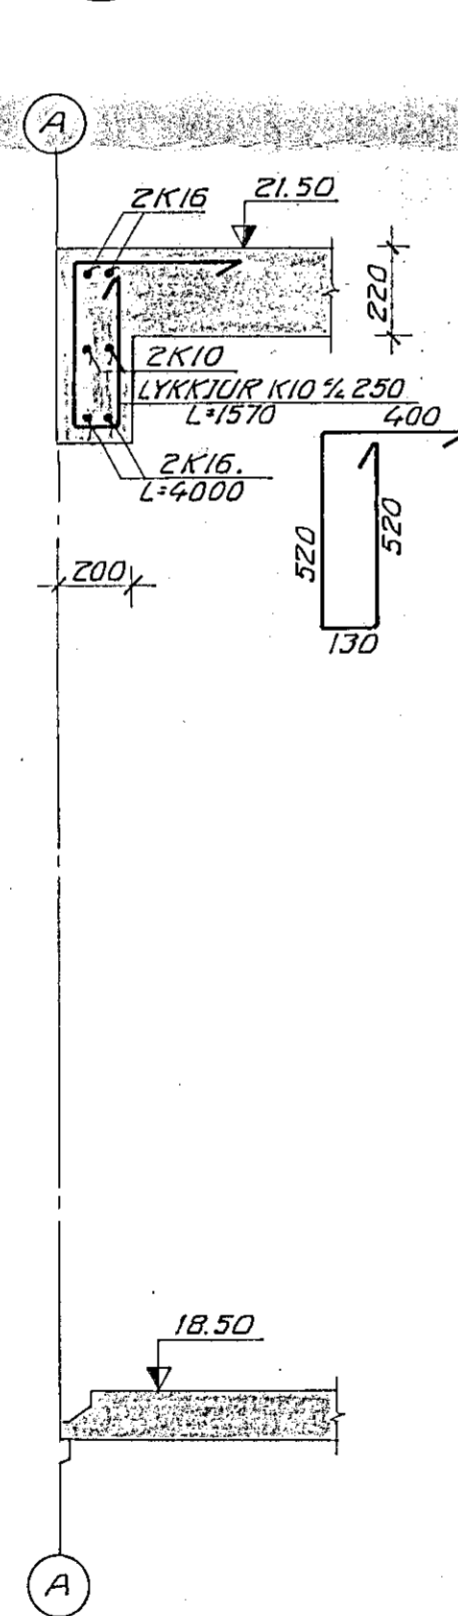


2 M 1:20

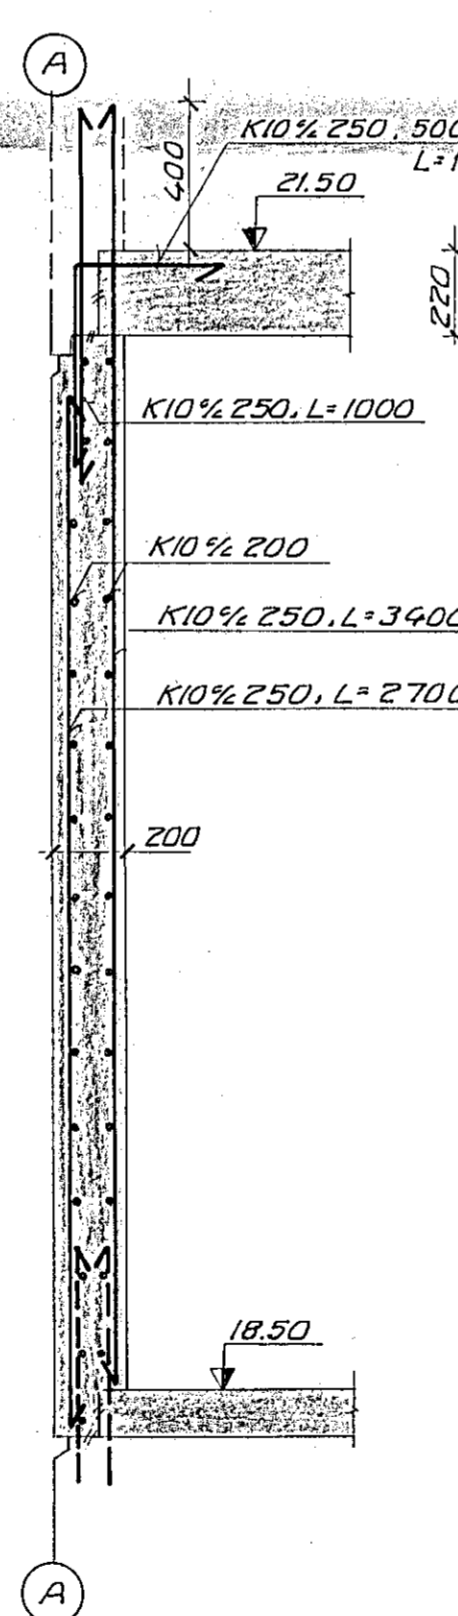


3 M 1:20

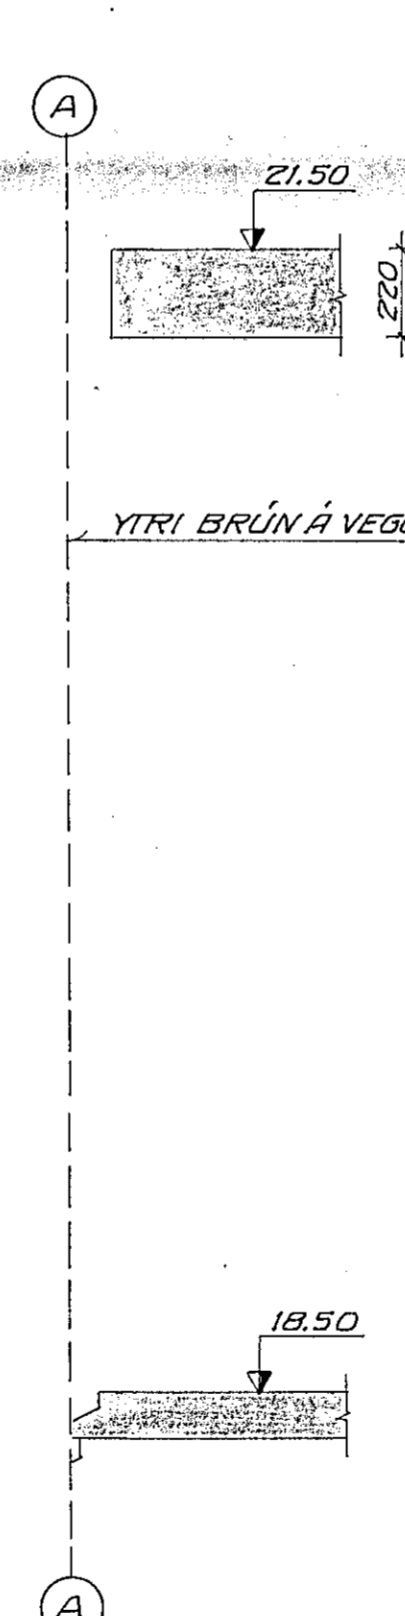


4 M 1:20

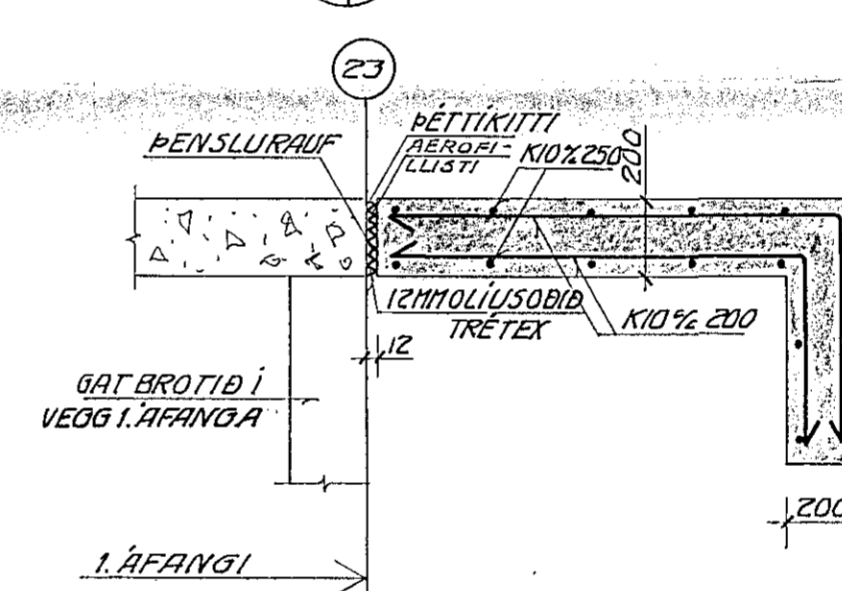




5 M 1:20

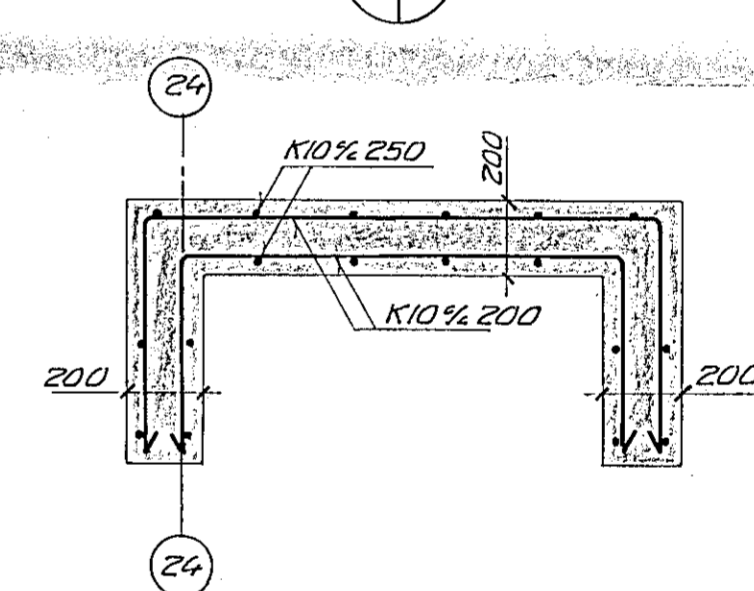

6 M 1:20

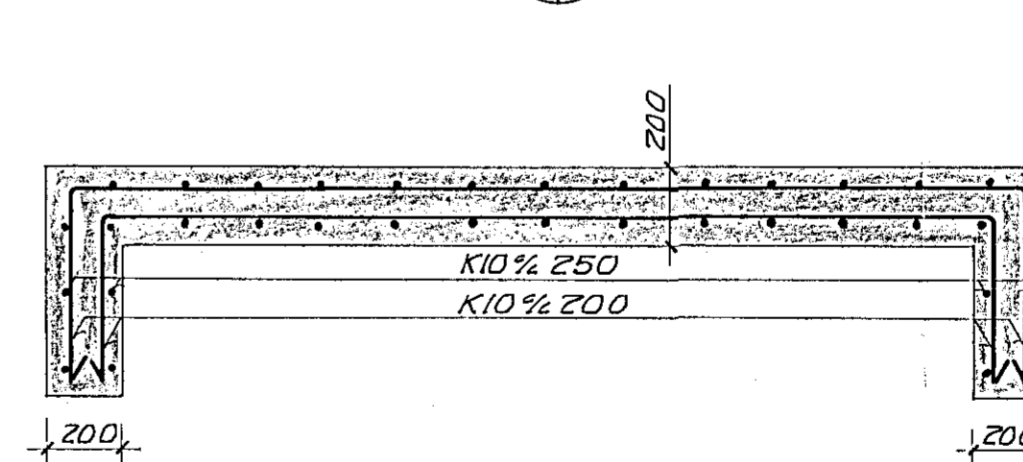

8 M 1:20

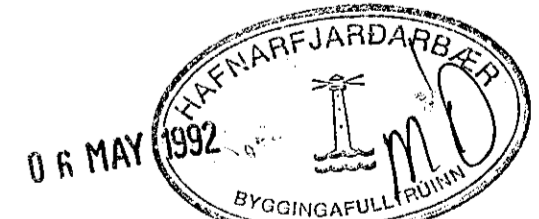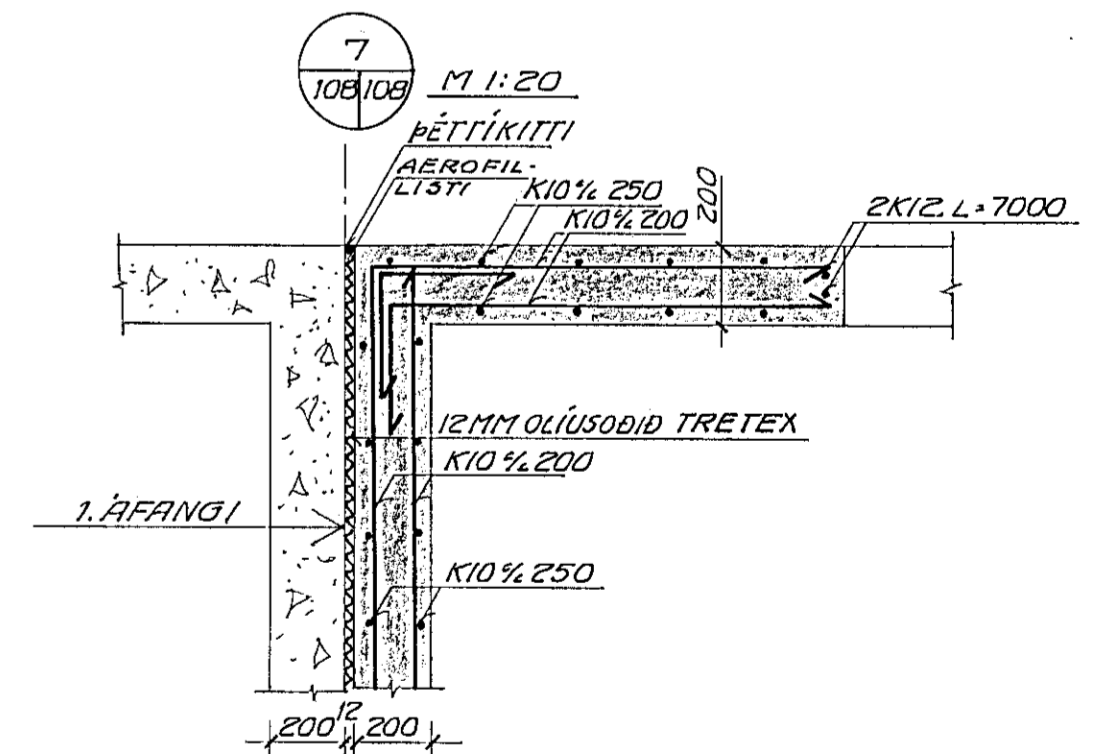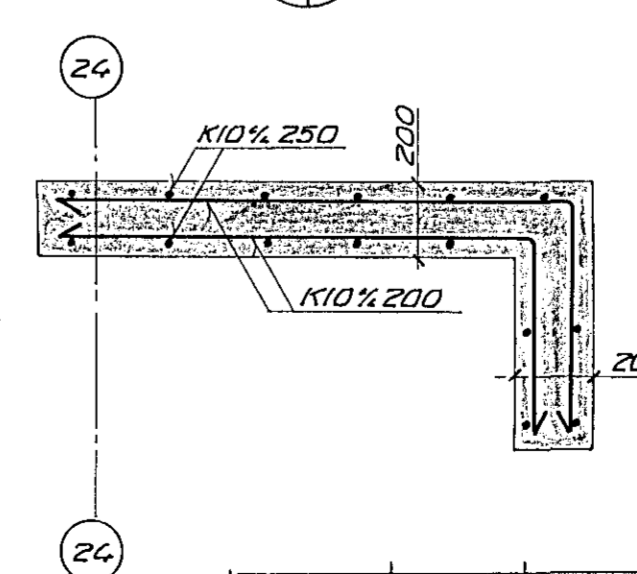

SJA SKÝRINGAR Á TEIKN. NR. -1-101

VERKFRÆÐISTOFAN FERILL HF.
 SUDURLANDSBRÁUT 4 REYKJAVÍK SÍMI 688570

SETBERGS SKÓLI - 2. ÁFANGI

VEGGUR VI - HLIDARMYND OG SNID

DAGS	HANNAÐ	SAMBYKKT
24. FEB '92	<i>[Signature]</i>	<i>[Signature]</i>
MKV	TEIKNAD	
1:50 1:20	S.T.H.	nr. 326 1 108

BR	DAGS	HANNAÐ	SAMP