GRUNNMYND PLÖTU YFIR 1. HÆÐ M 1:50

1/107|107 M 1:20

SJÁ TEIKN. NR. – 1 – 120

SJÁ TEIKN. NR. – 1 – 106

SJÁ SKÝRINGAR Á TEIKN. NR. – 1 – 101

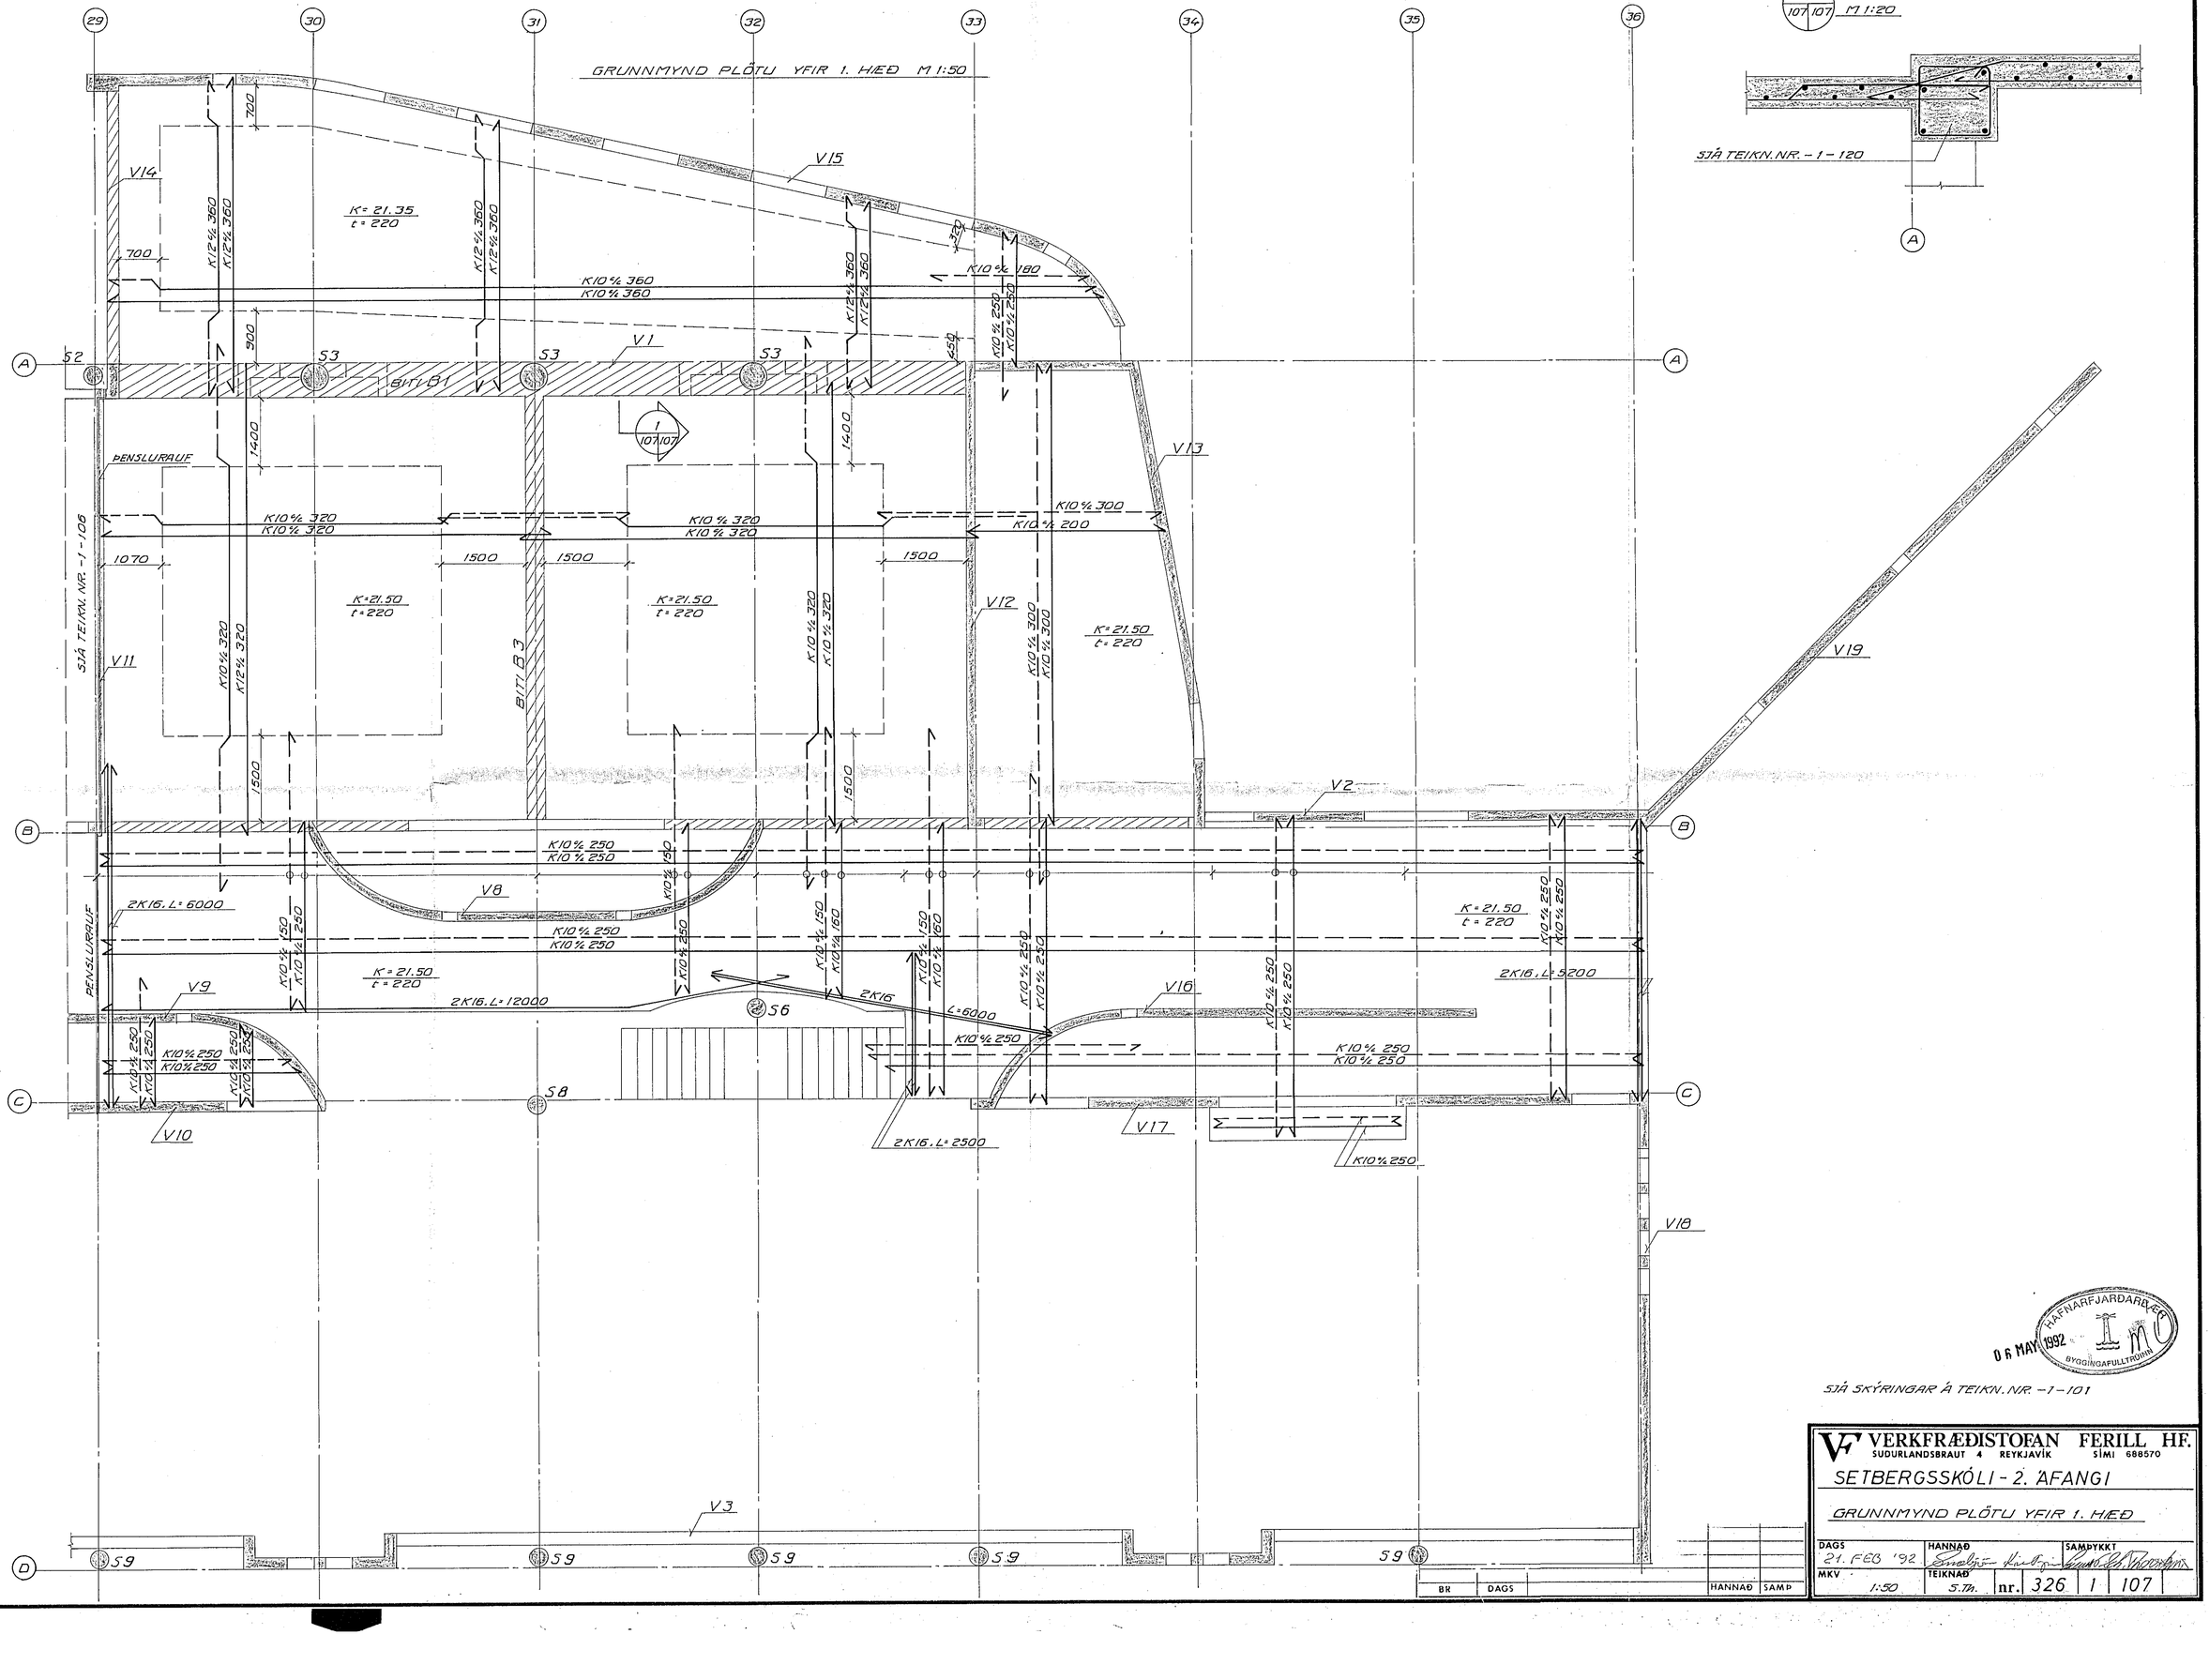

HAFNARFJARÐARBÆR
06 MAY 1992
BYGGINGAFULLTRÚINN

VERKFRÆÐISTOFAN FERILL HF.
SUÐURLANDSBRAUT 4 REYKJAVÍK SÍMI 688570

SETBERGSSKÓLI - 2. ÁFANGI

GRUNNMYND PLÖTU YFIR 1. HÆÐ

DAGS	HANNAÐ	SAMÞYKKT
21. FEB '92	Einar Jón Kristjánsson	Guðmundur Þorbjörnsson

MKV	TEIKNAÐ	nr.			
1:50	S.Th.	326	1	107	

BR	DAGS	HANNAÐ	SAMÞ