



1
117/117 M 1:20

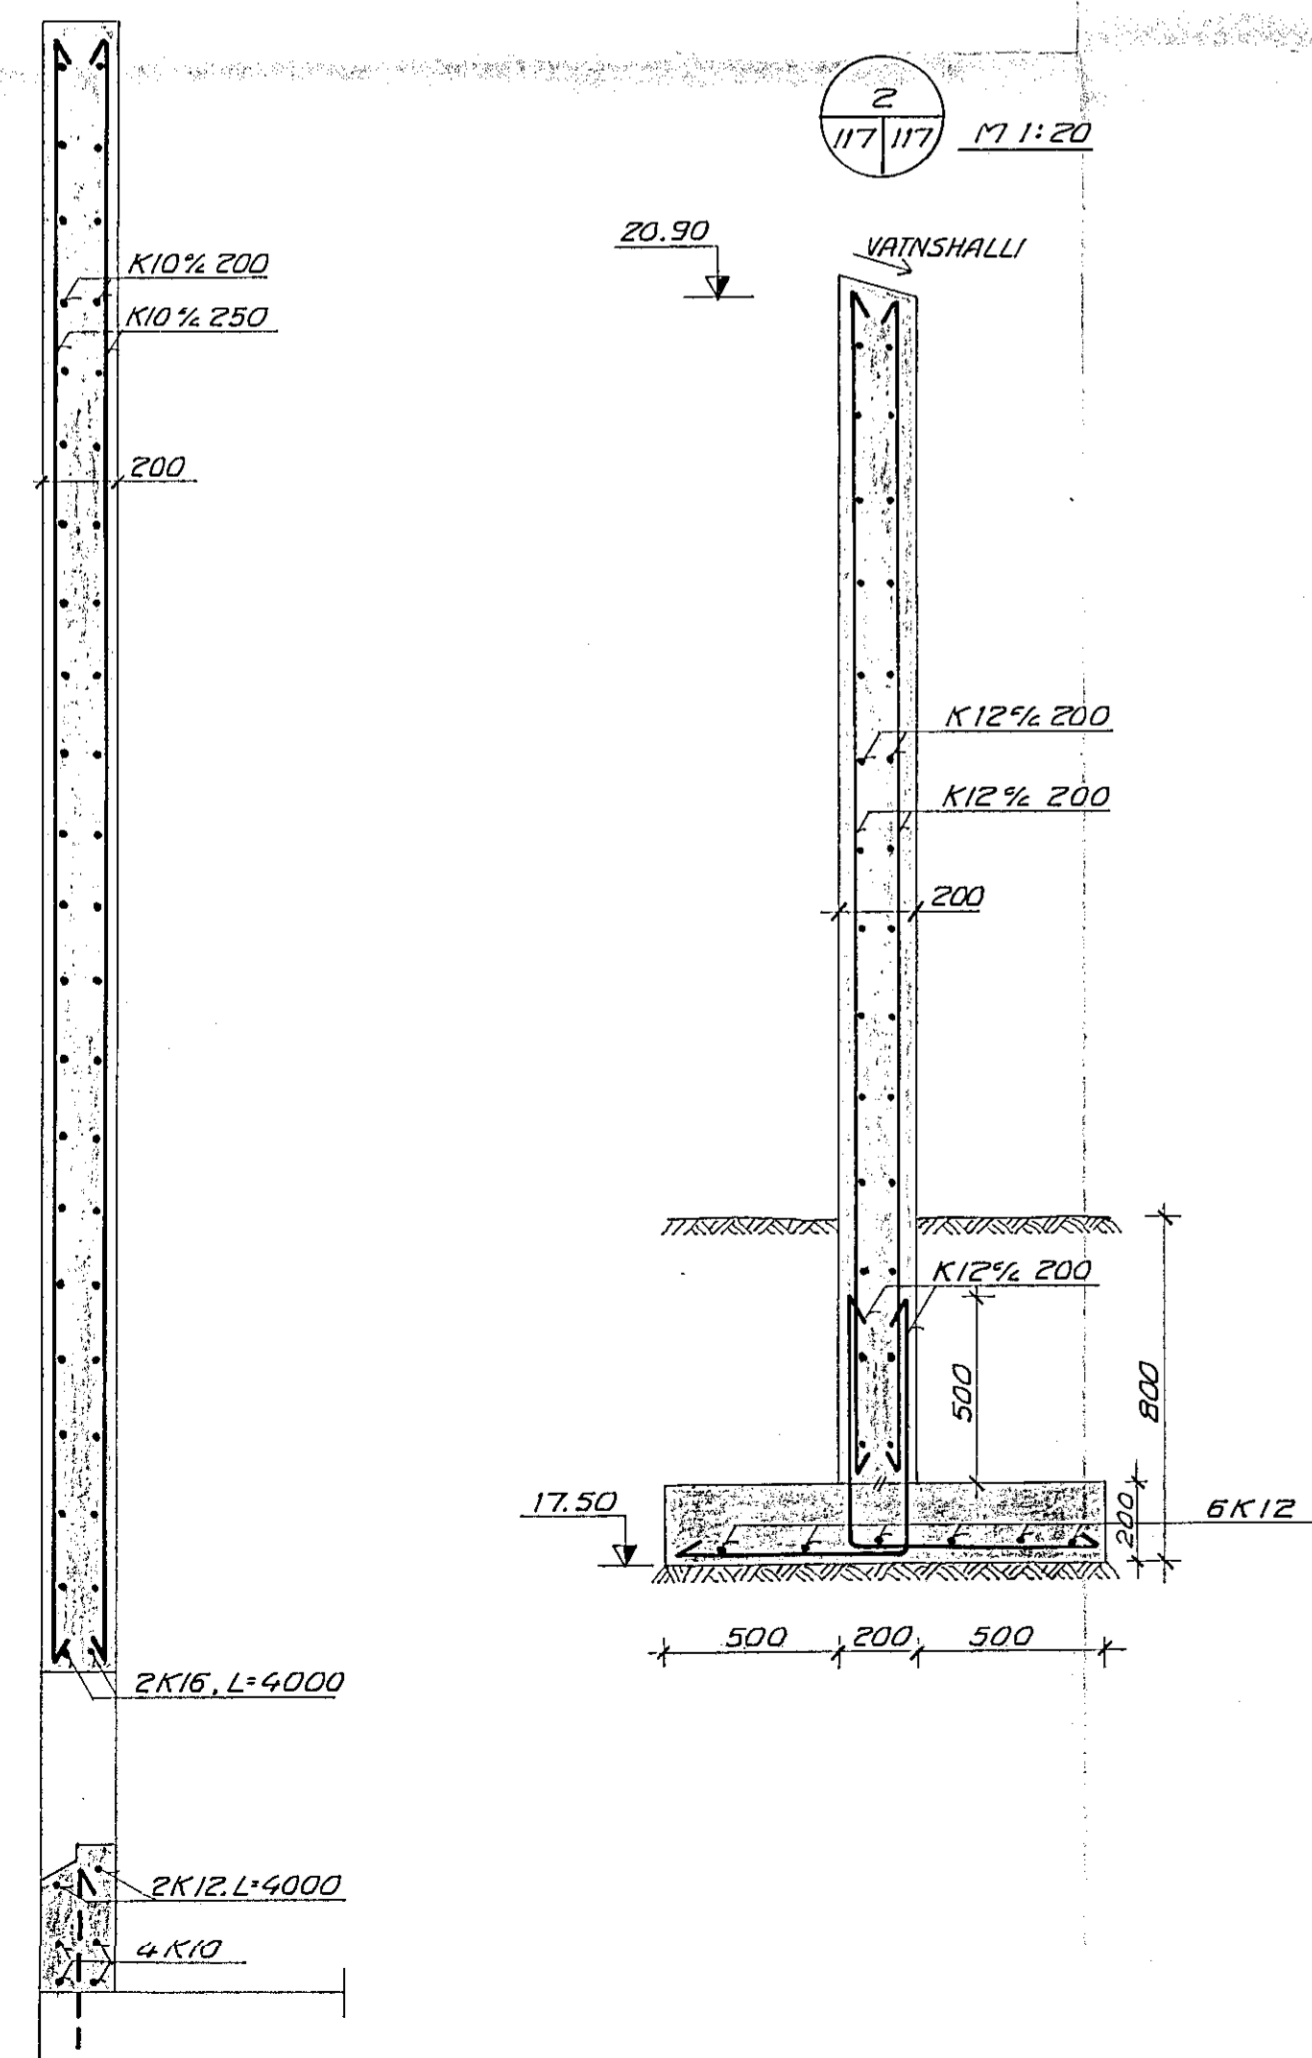


BOGI VID SUDURHLID



GRUNNMYND M 1:50

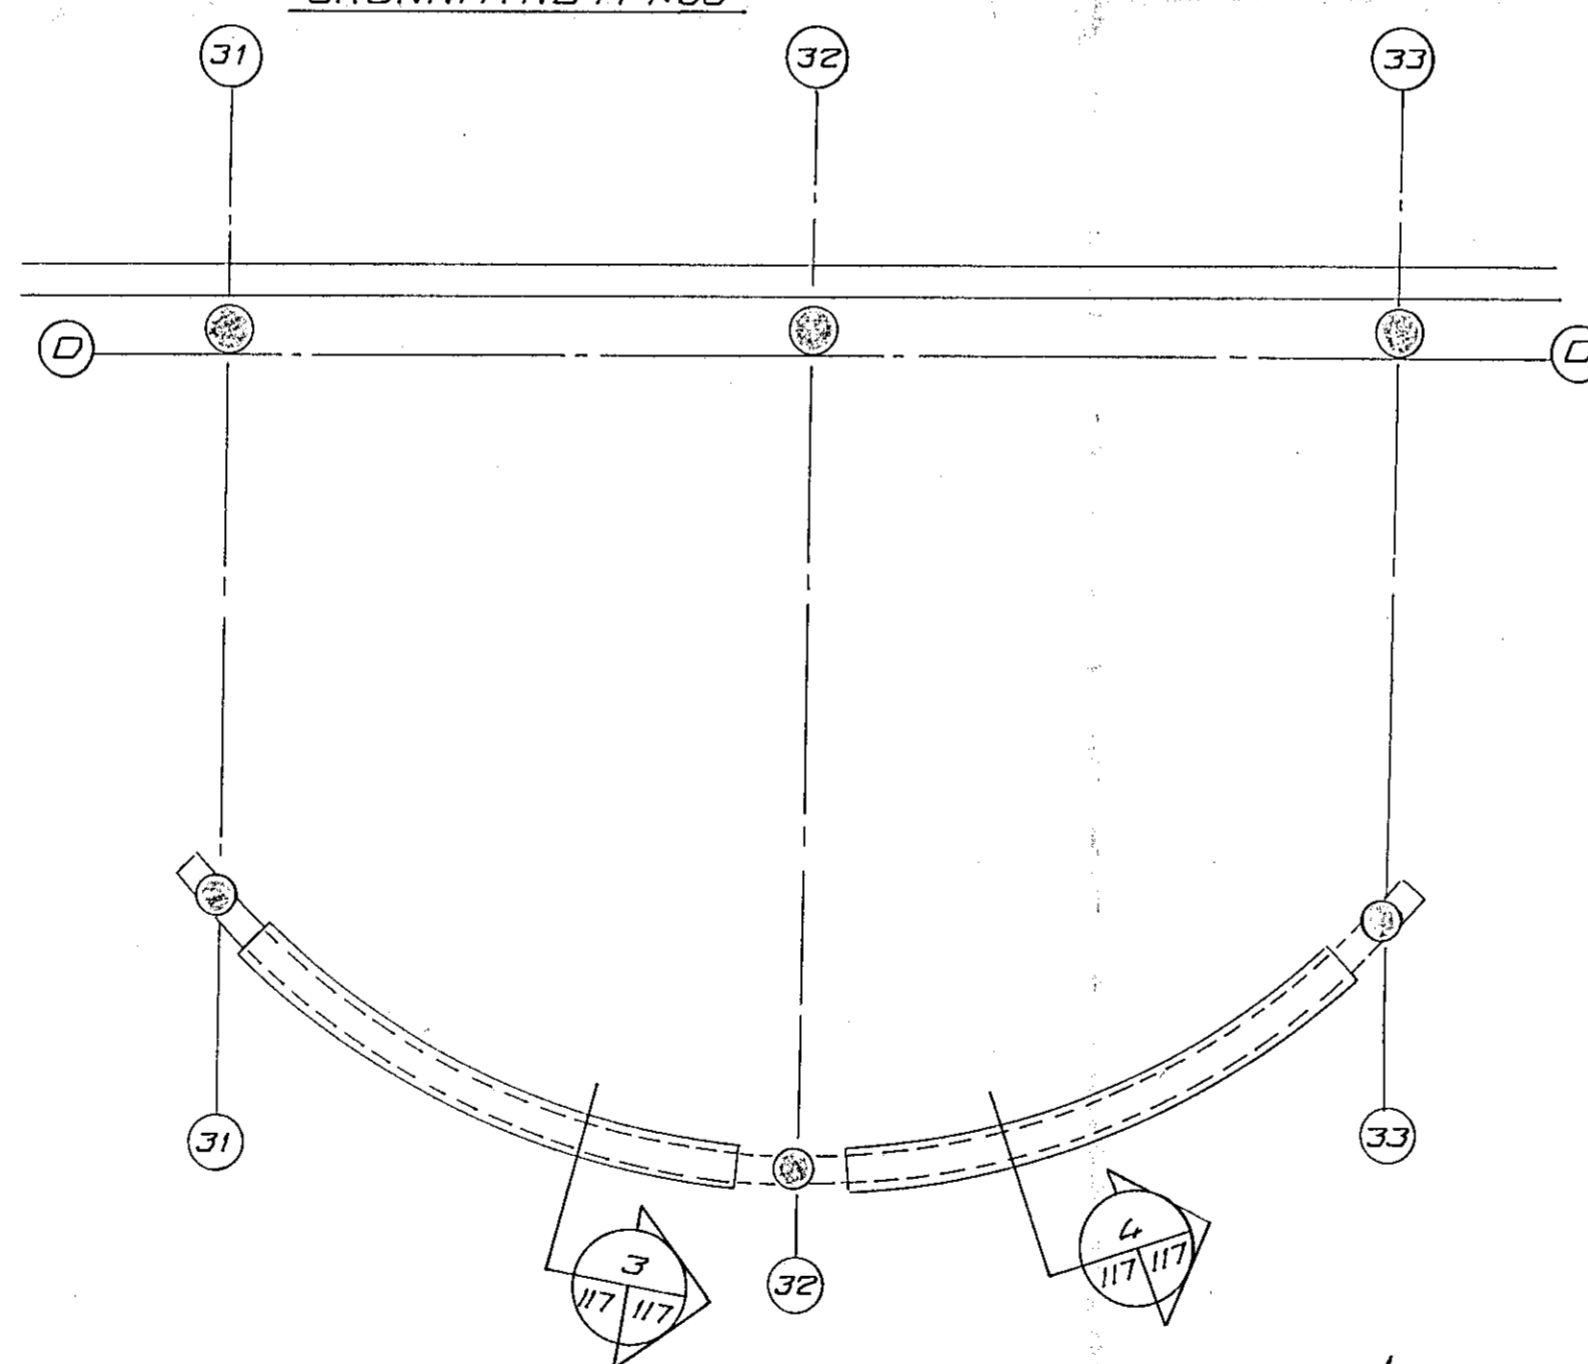

3
117/117 M 1:20

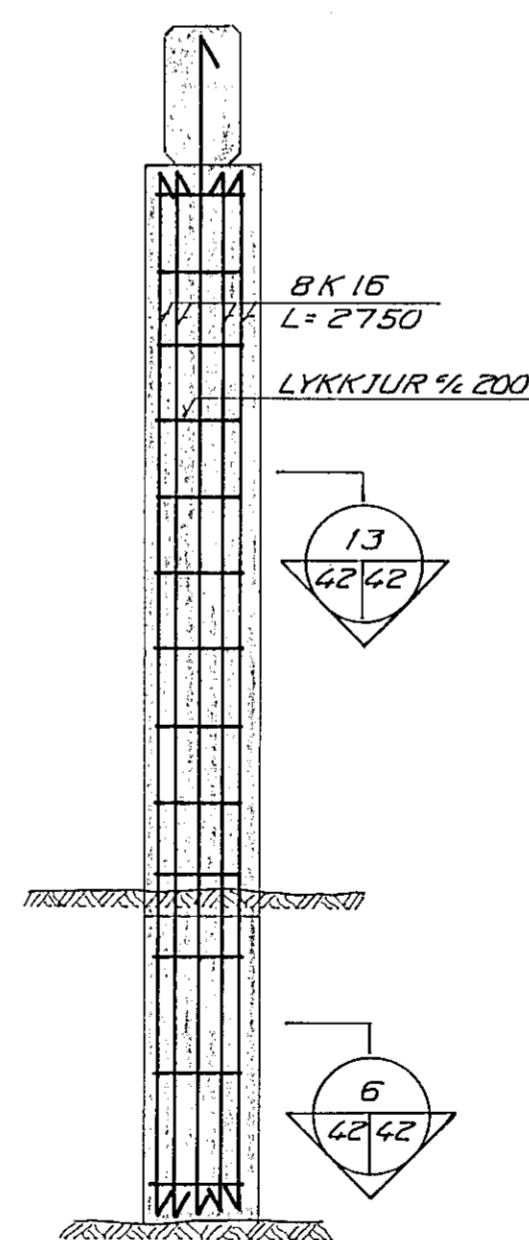

4
117/117 M 1:20

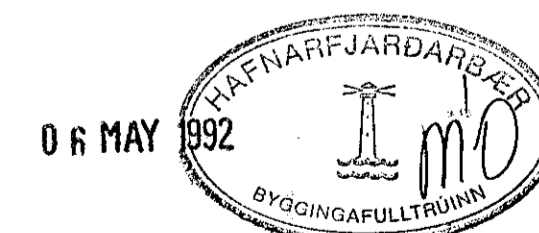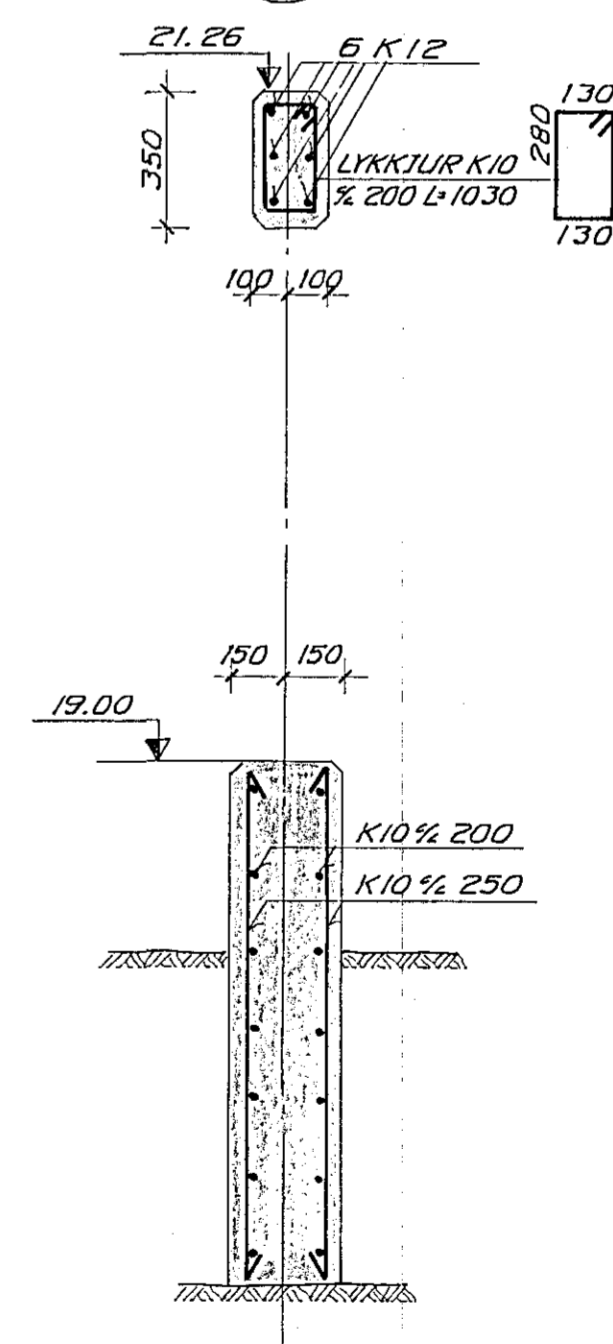

SIÁ SKÝRINGAR Á TEIKN.NR - 1 - 101

VERKFRÆÐISTOFAN FERILL HF.
 SUDURLANDSBRAUT 4 REYKJAVÍK sími 689570

SETBERGSSKÓLI - 2. ÁFANGI

VEGGIR V18-V19, HLIÐARMYNDIR OG SNID
 BOGI VID SUDURHLID

DAGS	HANNAÐ	SAMBYKKT
21. FEB '92	<i>[Signature]</i>	<i>[Signature]</i>
MKV	TEIKNAD	
1:50 1:20	nr. 326	1/117

BR	DAGS	HANNAÐ	SAMP