


SKÝRINGAR M/ TIMBURHÚSI :


ALLIR ÚTVEGGIR ERU ÚR 50x125 mm TIMBRI SEM SKAL VERA FLOKKUR K24 AMK EFTIR ÍST/DS 413. UNDIR FÓTSTYKKI SKAL LEGGJA TJÖRUSÓÐINN SVAMP, FÓTSTYKKIÐ SKULU VERA ÞRÝSTIFUAVARIN. ALLAR FESTINGAR ÚR JÁRNI, FESTIJÁRN, SAUMUR OG BOLTAR SKULU VERA HEITGALVANHÚÐAÐIR. ALLA ÚTVEGGI SKAL HEILKLEÐA MEB 12 mm KRÖSSVIÐ, -DOUGLAS FIR FOKK CCC. STÍFING SKAL VERA YFIR ÖLUM ALUGGUM SBE SNIB B Á ÞESSARI SÍÐU. TIMBURGÆÐI LÍMTRÉSBITA SÉ L-40

SJÁ NÁNAR UM FORSENDUR Á BLS 3.

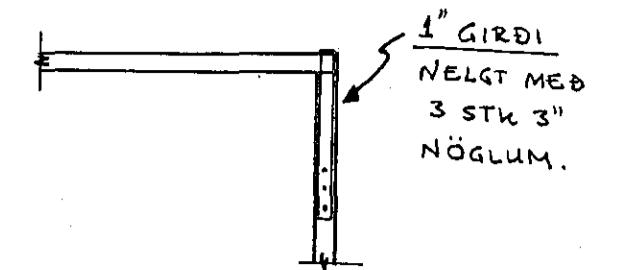


SNIB G ~ 1:20

ALM. FRÁGANGUR VEGGSTOÐA
AÐ OFAN.

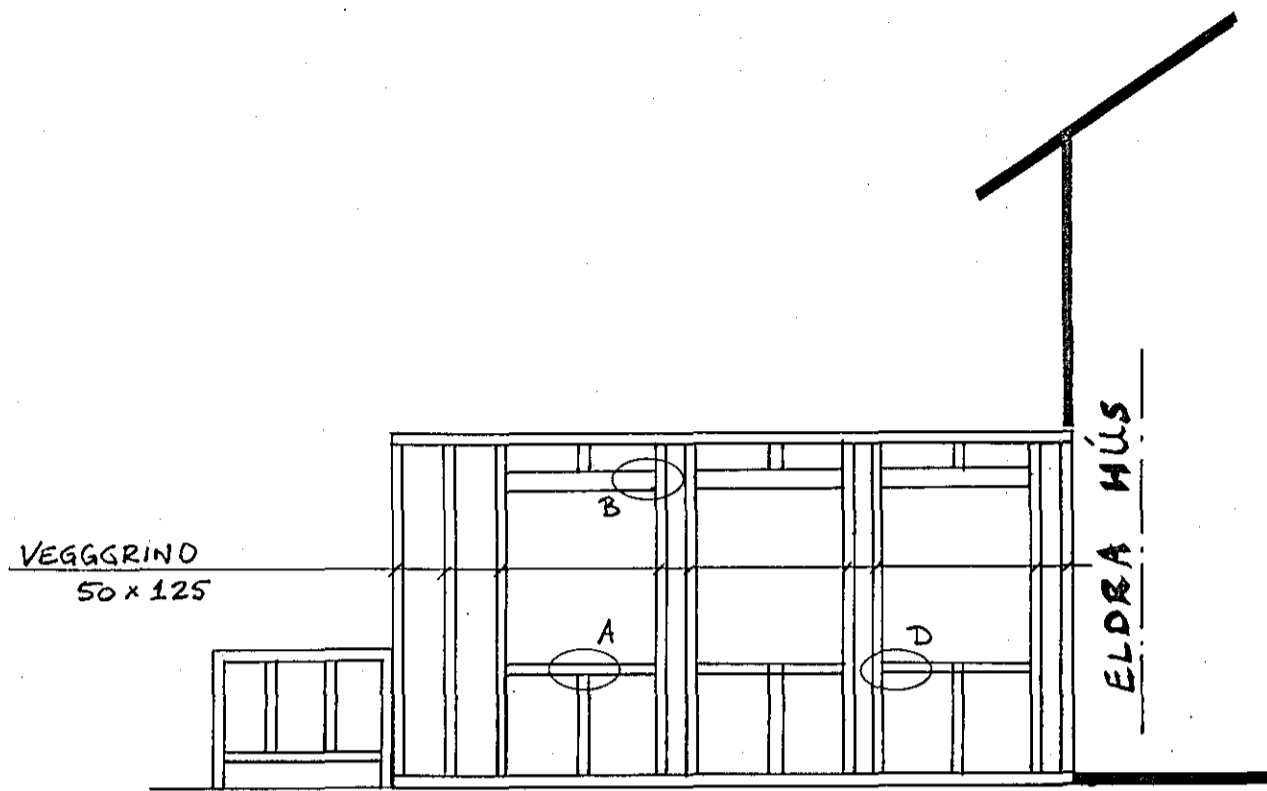


NORD-VESTUR HLID 1:50

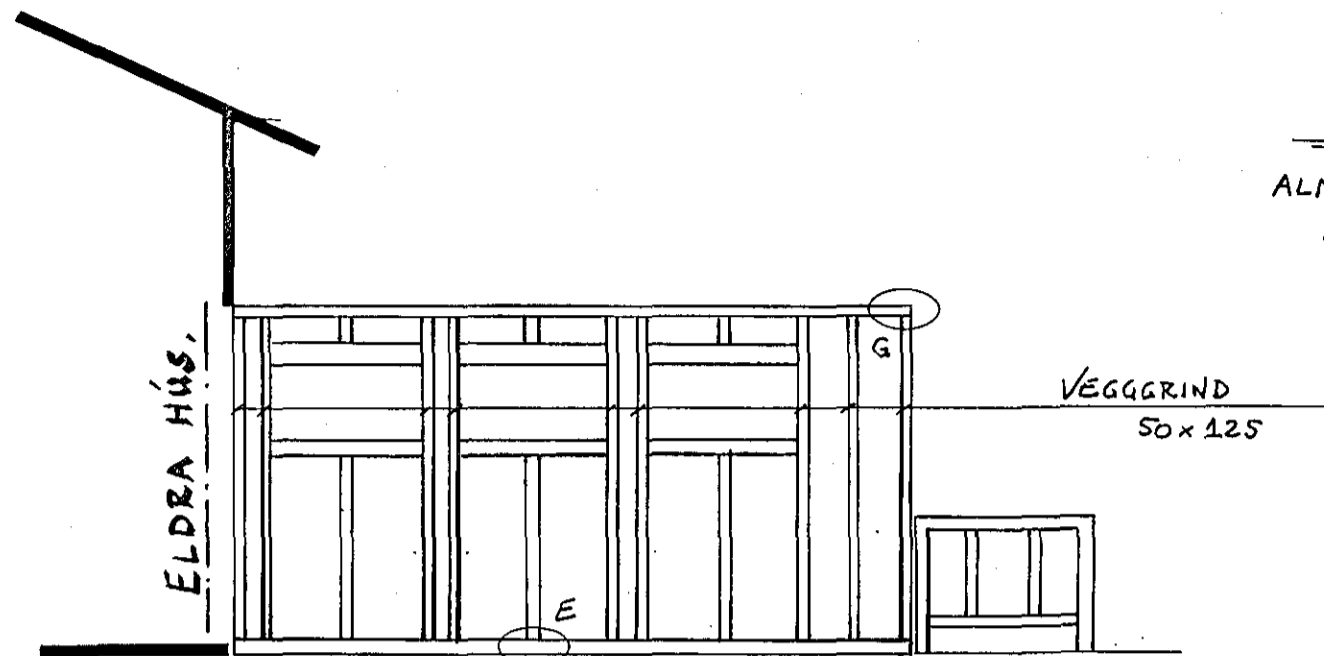


SUDAUSTUR HLID 1:50

FESTIVINKILL BMF 105 M/ STYRKINGU
BÁÐMEGIN SPERRU
NEGLIST MEB 2x6 STK
40/50 KAMBSAUM HVOR
VINKILL.


FRÁGANGUR LÍMTRÉSENDA
SJÁ BLS 5 SÉRMYNDIR.

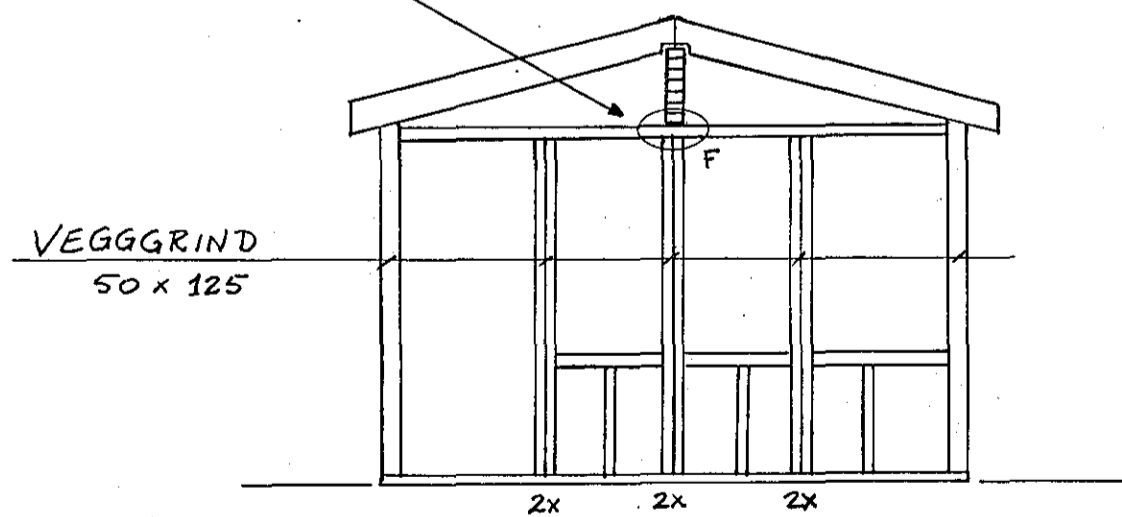


ASÝND NORD-AUSTUR GAFL
1:50

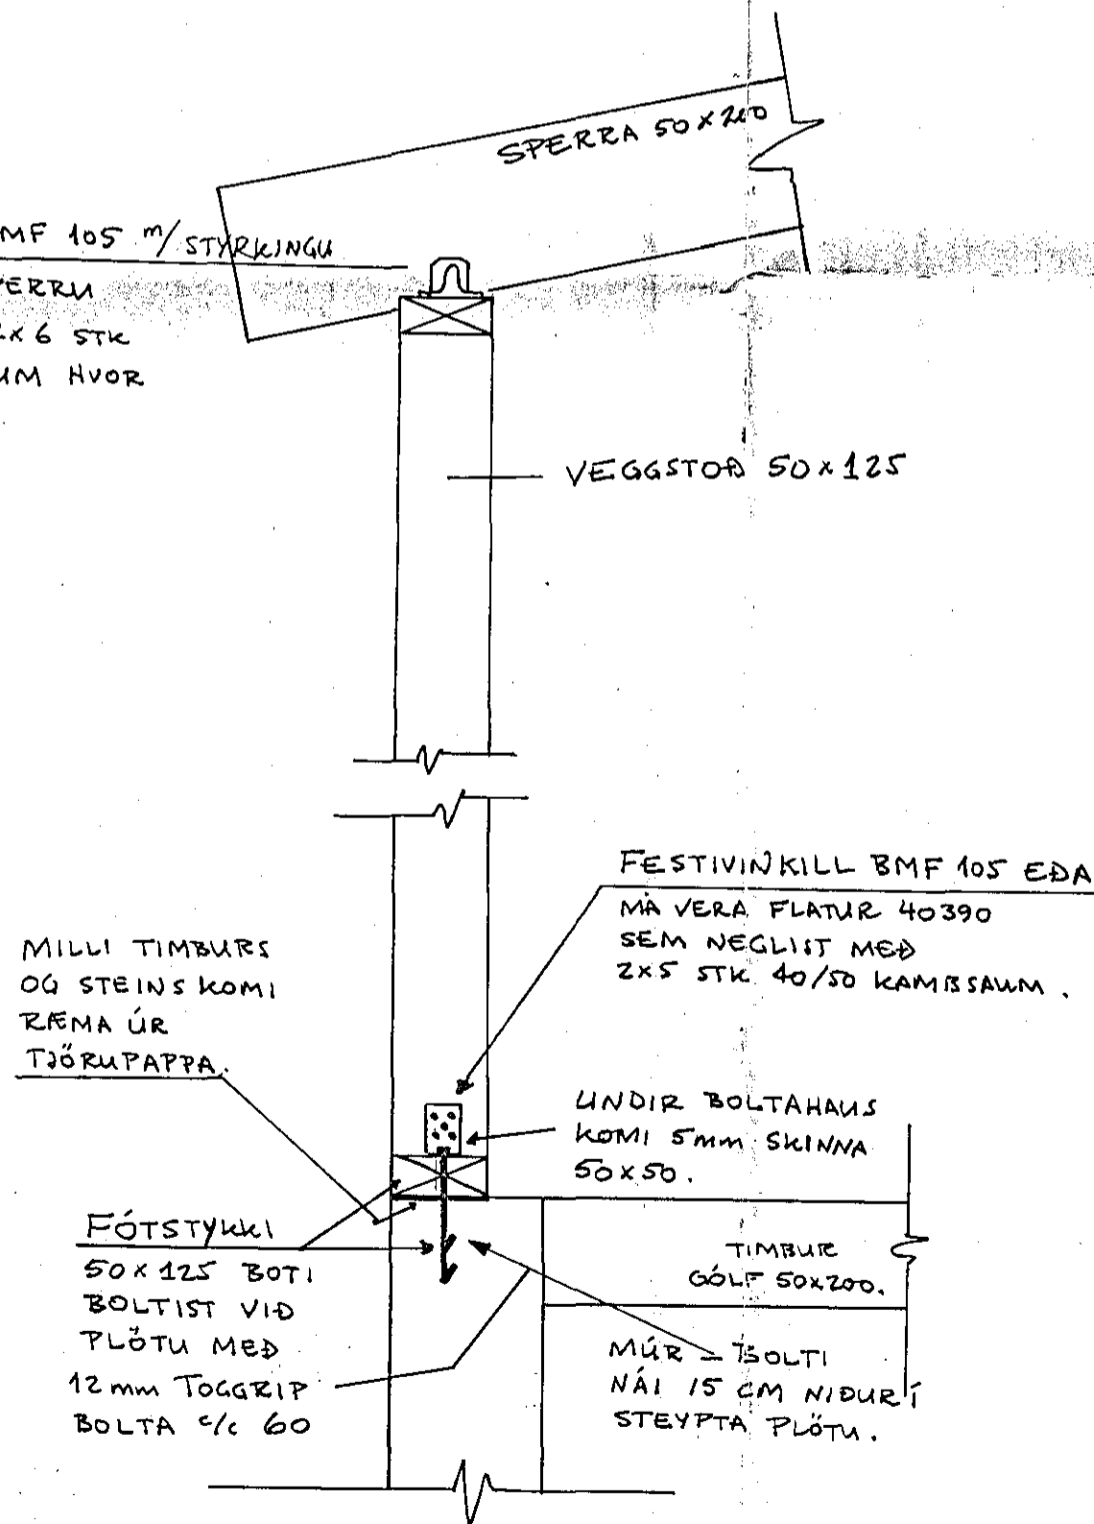

SNIB Í TRÉVEGG 1:10

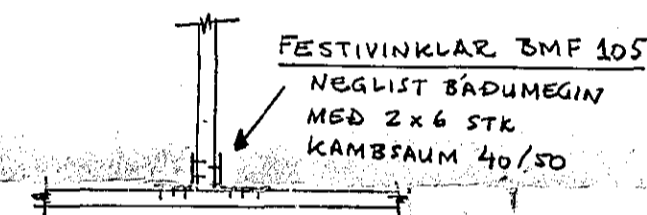


SNIB E ~ 1:20

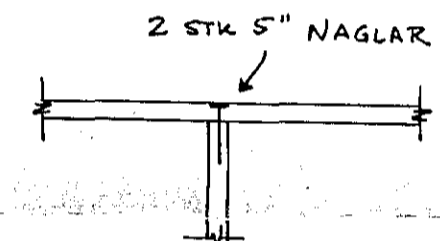


SNIB A ~ 1:20


ALMENNUR
FRÁGANGUR
TIMBURSKILA.

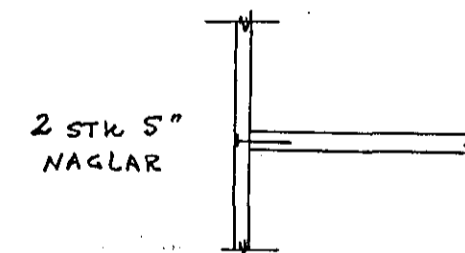

SNIB D ~ 1:20

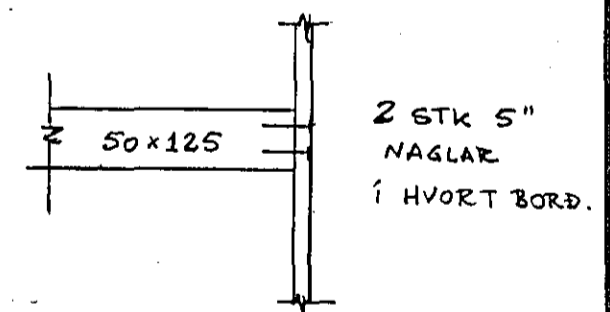

SNIB B ~ 1:20

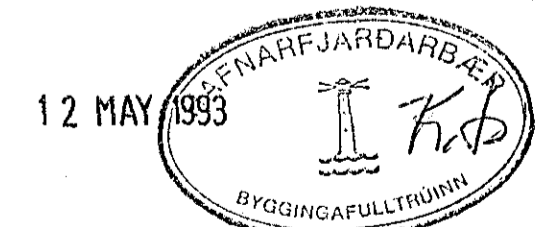

TIMBURVIRKI EFRI HÆÐAR.	BLAÐ: 1 AF 5	DAGS. APRIL '93
		HANNAÐ SMS.
		TEIKN. SMS.
"OLDUGATA 13.	SKÚLI SIGURÐISSON - BYGGVERKFR. BREKKHUGTU 25. HAFNARFIRÐI.	SÍMI 53989