

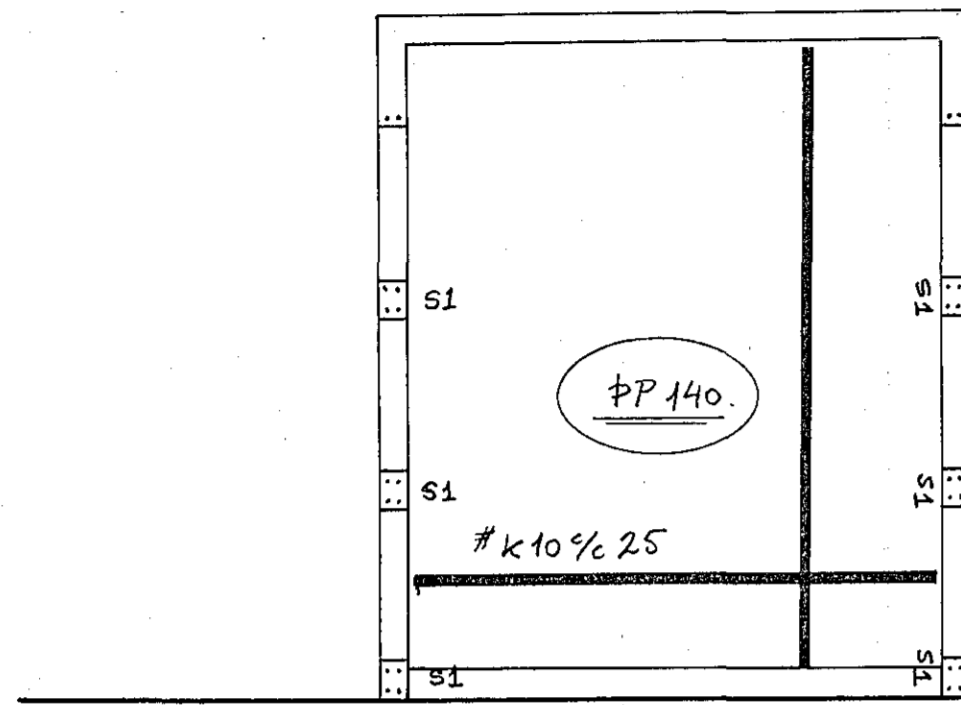


SNÍÐ Í VEGGI GRUNNHÆÐAR OG
(1:50) GÓLFPLATA

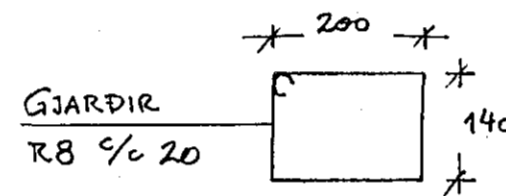


ELDRA - HÚS 1:50

SÚLUR-S1. (1:10)

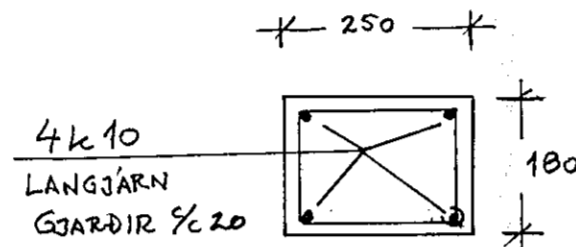

SJÁ NÁVAR BLS 1 VARDANDI TIMBURVIRKI
OG BLS 3 VARDANDI STEYPUVIRKI.

GRUNNMYND EFRIHÆÐAR (1:50)

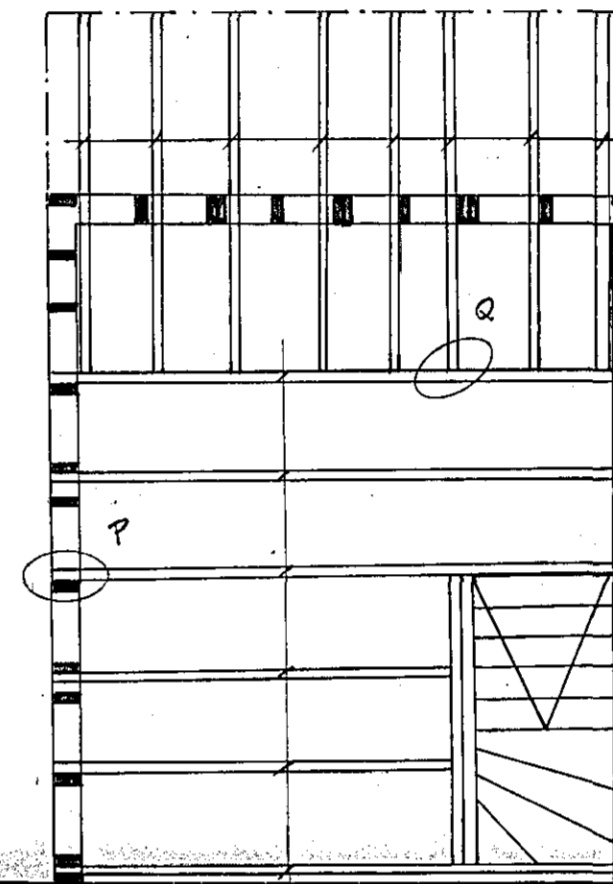


STÖÐIR SVALA
50x200 % 50

ELDRA HÚS

GÓLFBITAR
50x200 % 60.

BITASKÓR BMF NEGLIST
MED 40/50
KAMBSAUM.

SNÍÐ Í SÖKKULVEGG.
1:20

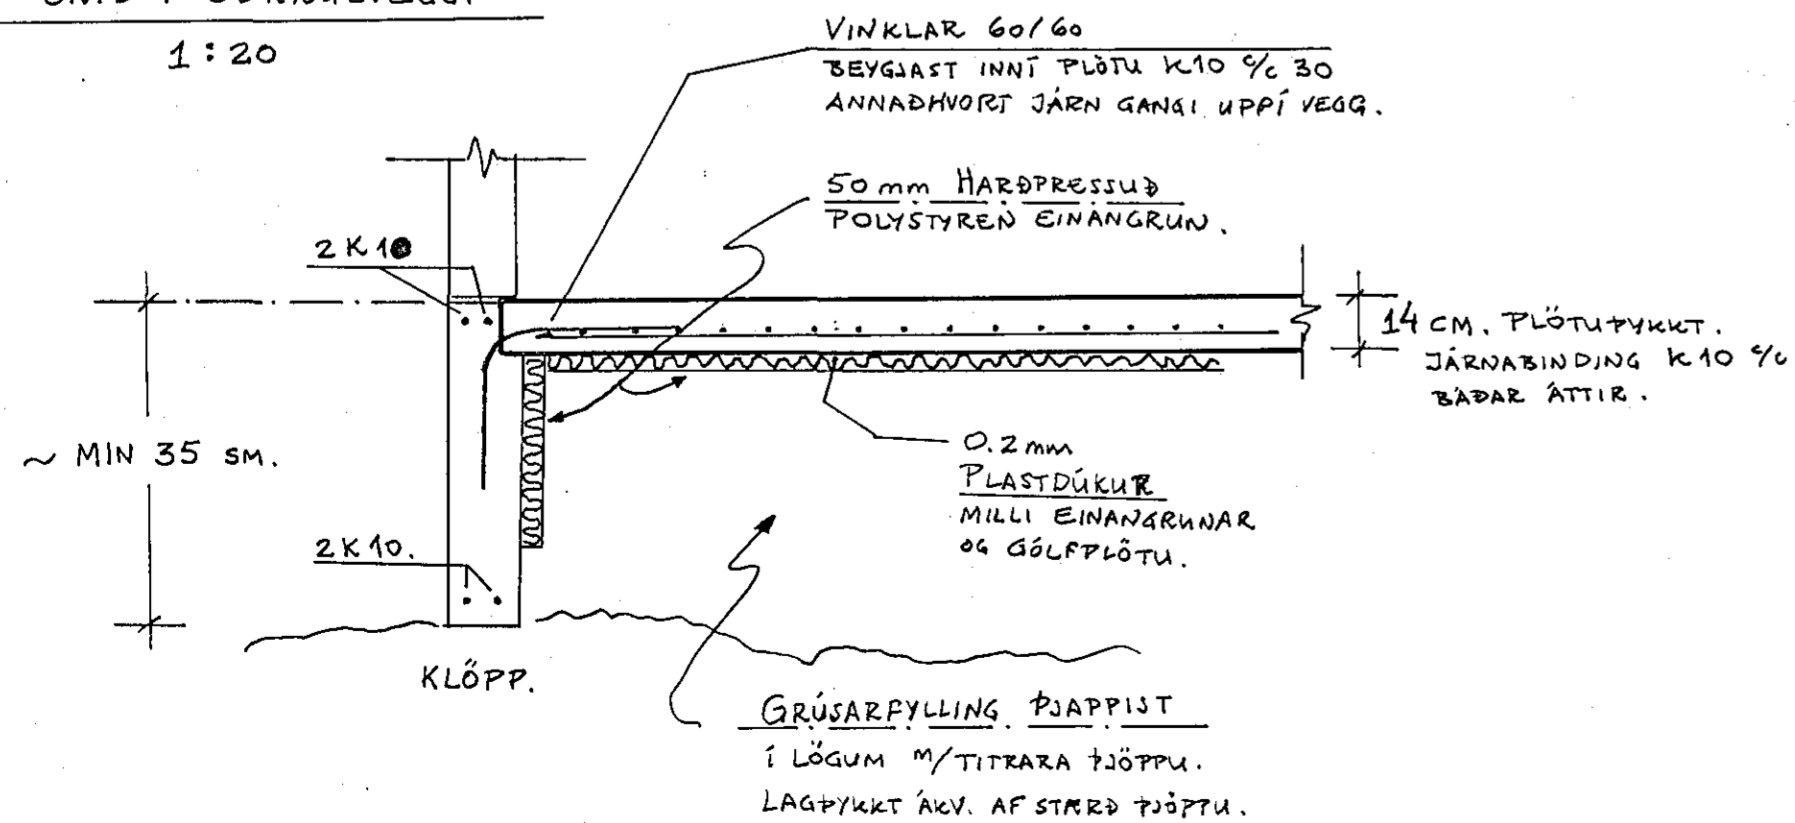


GÓLFBITAR NEGLIST
VIÐ STÖÐIR MED
4x5" NÖGLUM.


FÖTREIM 50x125
MILLI STEINS OG
TIMBURS KOMI
RÆMA AF TJÖRUTAPPA. SNÍÐ P. 1:20

GÓLFBITAR KOMI
OFANA FÖTREIM.

STEYPT UNDIRSTÁÐA
GRUNNHÆÐAR.
18 CM VEGGTYKKI.
FESTING FÖTSTYKKIS
Í STEIN, SJÁ BLS 1.

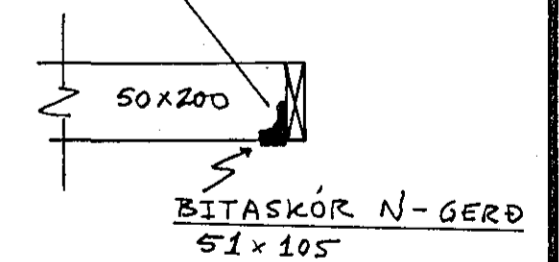

SNÍÐ Q 1:20

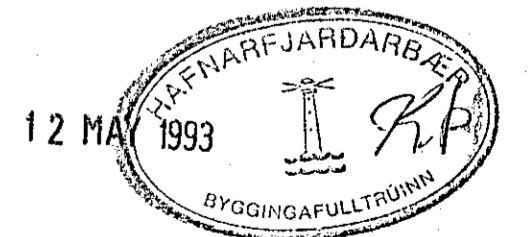

UNDIRSTÖÐUR. & GÓLF.

BLAÐ: 2 AF 5

DAGS: APRÍL '93

HANNAÐ: SMS.

TEIKNAD: SMS.

"OLDUGATA 13.

SKÚLI SIGURÐJÓSSON BYGGVERKFR.
BREKKAHATA 25. 53989