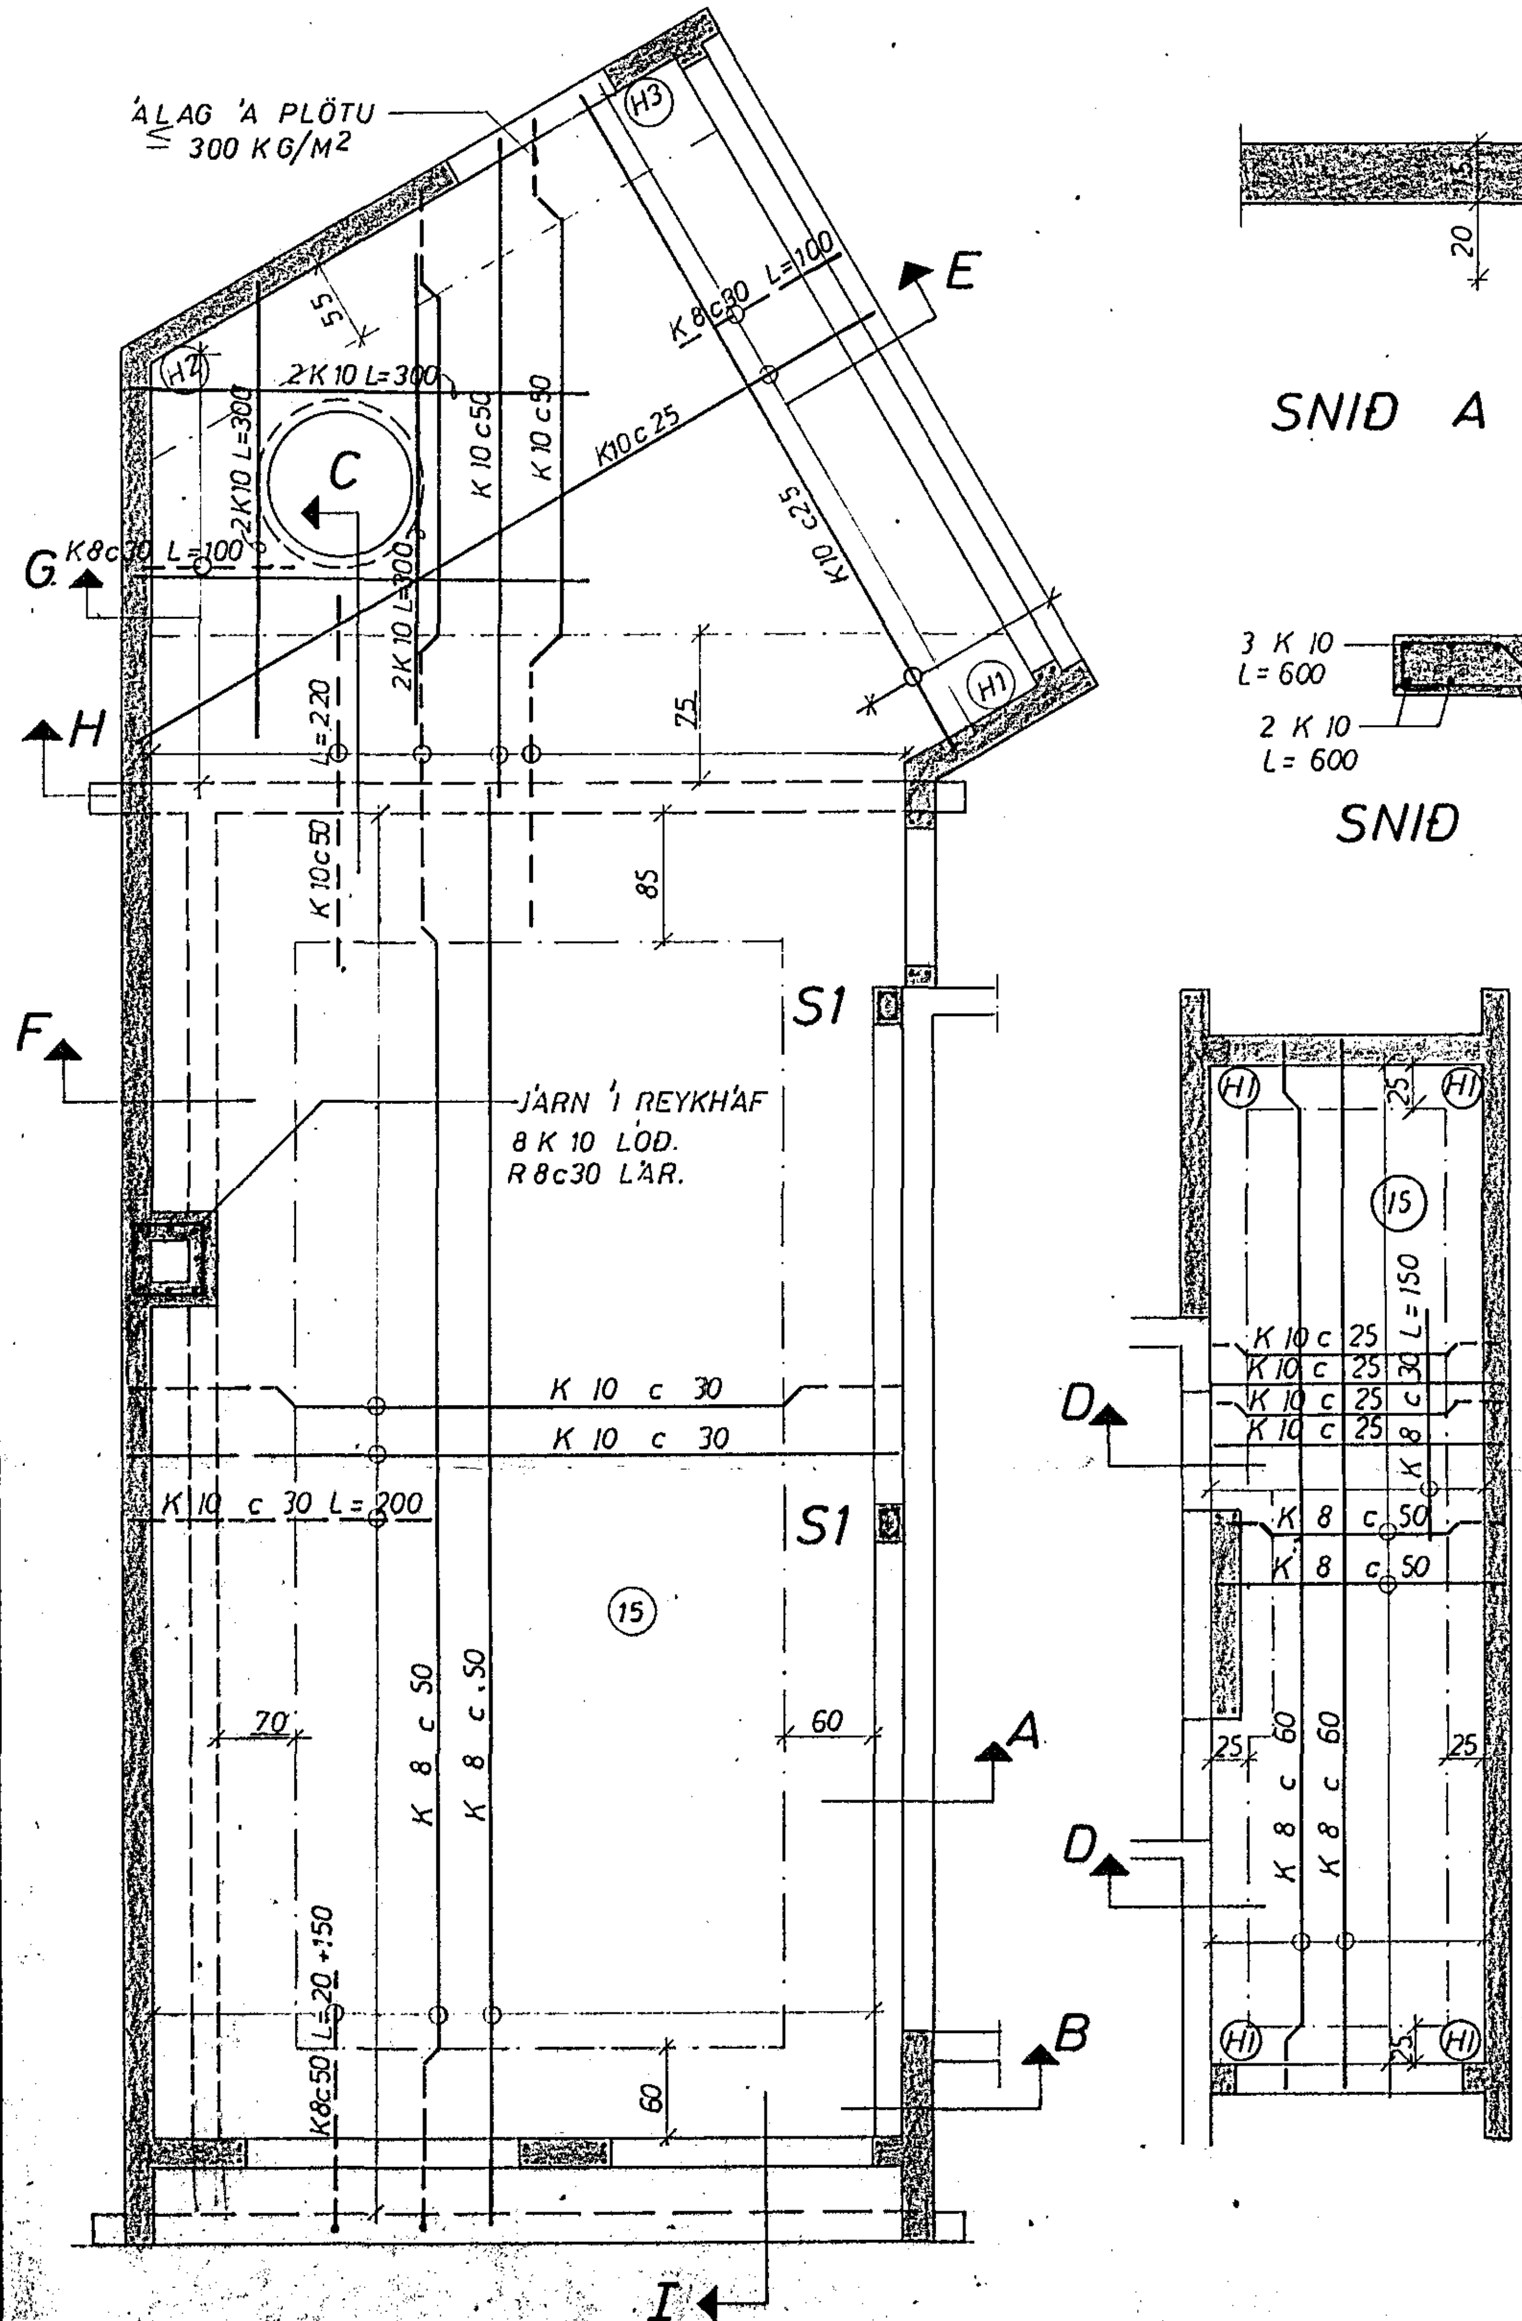

GRUNNMYND 1: 50

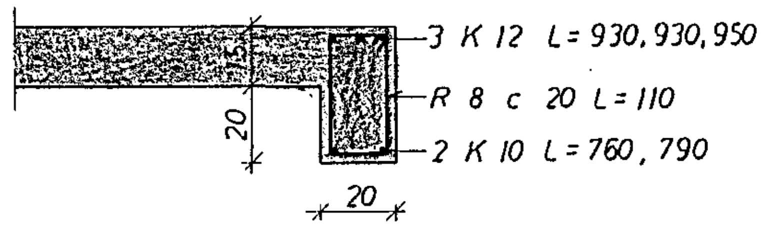

SNIÐ A 1: 20

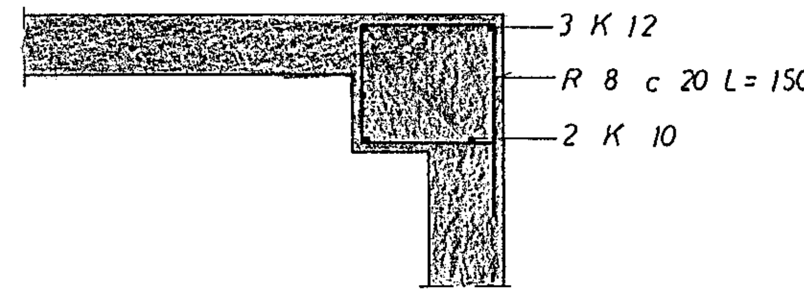

SNIÐ B 1: 20

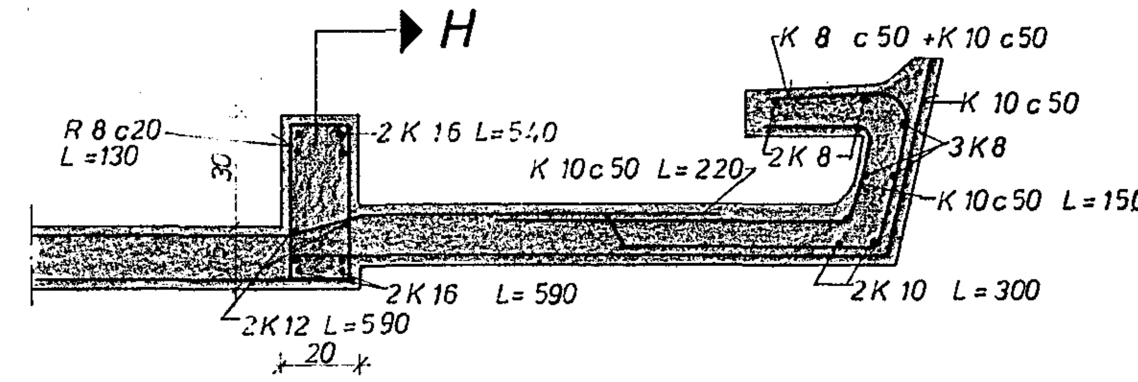

SNIÐ C 1: 20

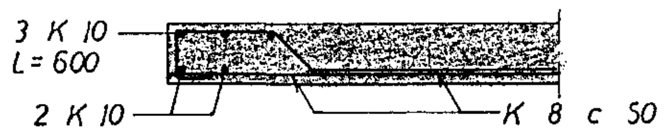

SNIÐ D 1: 20

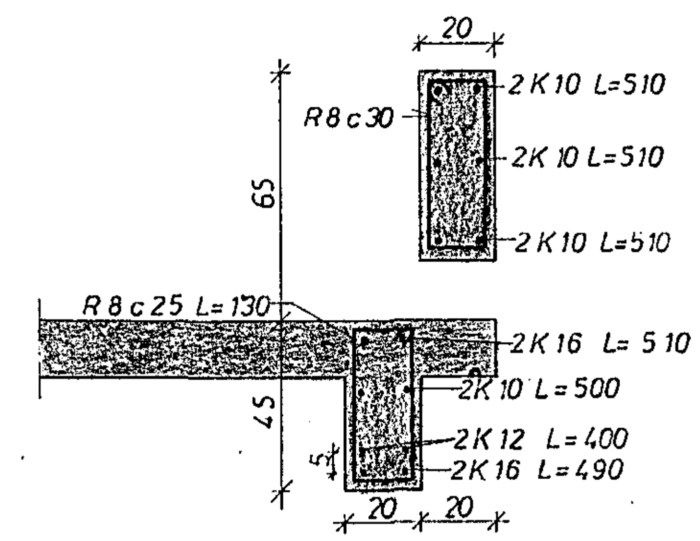

SNIÐ E 1: 20

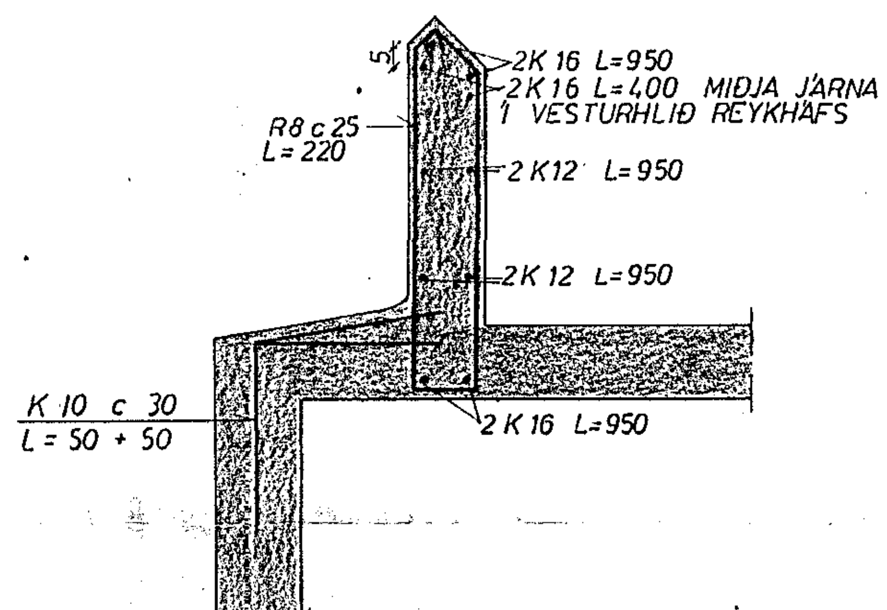

SNIÐ F 1: 20

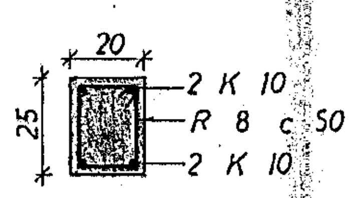

S 1 1: 20

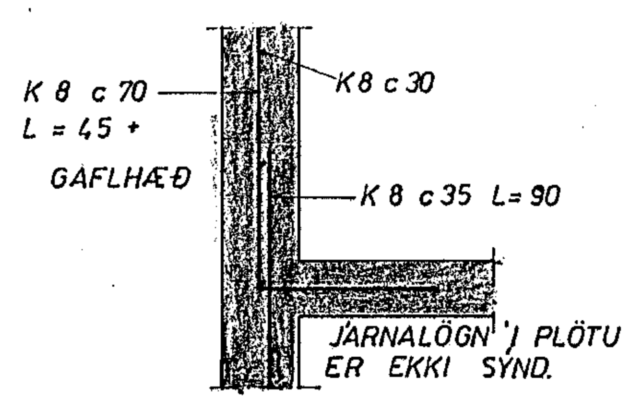

SNIÐ G 1:20

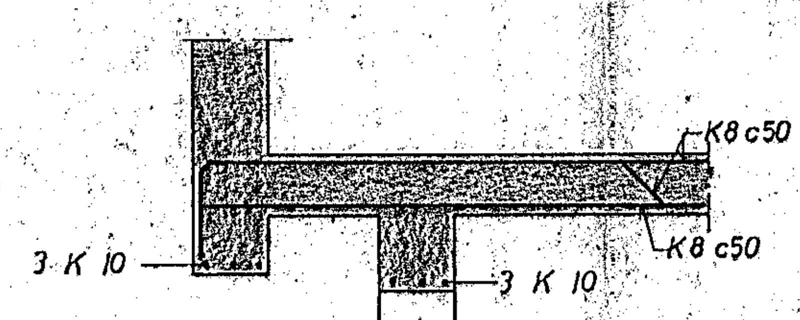

SNIÐ I 1: 20

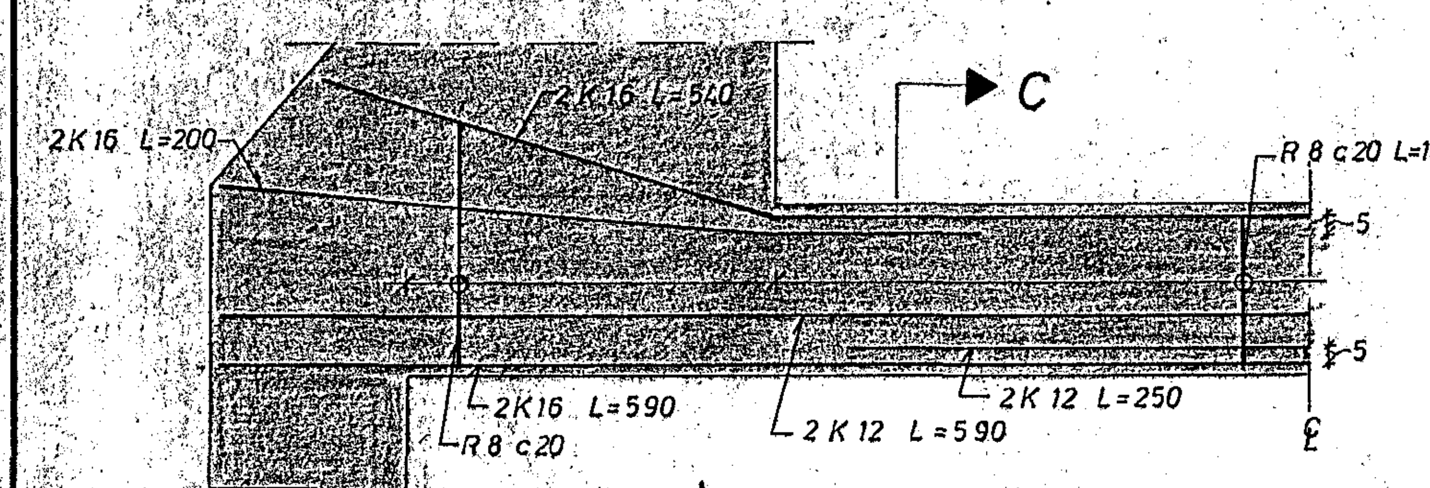

SNIÐ H 1: 20

SKÝRINGAR:
- - - - TÁKNAR STÁL Í EFRA BORÐI PLÖTU
——— " " NEÐRA " "
(15) PLÖTUÞYKKT Í cm
UPPMEÐ DYRUM OG GLUGGUM KOMI 2 K 10, EINS UNDIR GLUGGUM, EN YFIR 3 K 10, NEMA ANNAÐ SÉ SÝNT JÁRNIN GANGI MINNST 60 cm ÚT FYRIR OP
Í EFSTU STEYPUSKIL TIL FESTINGAR Á SPERRUM R 8 c 20 L = 100.
STEYPA S 160
K MERKIR KAMBSTÁL KS 40
R " STEYPUSTYRKTARJÁRN ST 37
Í STEYPUSKIL KOMI K 8 c 35 L=90, NEMA ANNAÐ SÉ SÝNT
SETJA SKAL K 10 c 20 LÓÐRÉTT OG K 10 c 30 LÁRÉTT Í INNRI HLIÐ VEGGJA, ÞAR SEM EINHLIÐA FYLLING KEMUR
AÐRAR SKÝRINGAR SJÁ TEIKN. NR.

SKÝRINGAR:
Í HORN MERKT (H1), (H2) SKAL SETJA RIFUVÖRN EINS OG HÉR ER SÝND. TALAN Á EFTIR H-INU (Í HRINGNUM) SEGIR TIL UM HVE MÖRG JÁRN SKAL SETJA SITT HVORU MEGIN MIÐJUJÁRNSINS.

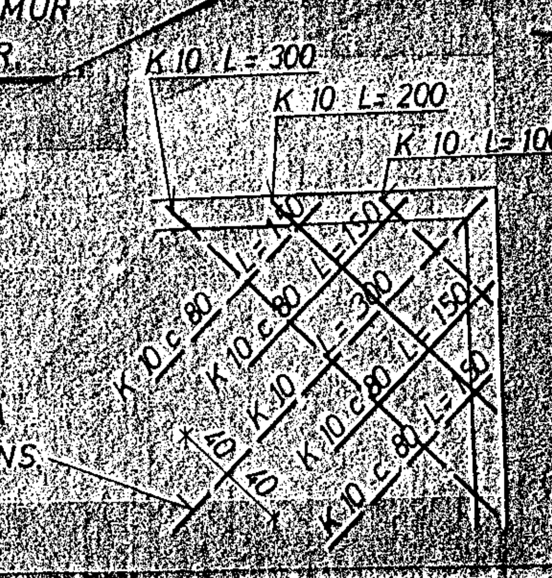

HAFNARFJARÐARBÆR BYGGINGAFULLTRÚINN 13. ma 1976

ÖLDUGATA 16 HAFNARFIRÐI	MÆLIKVARÐI 1:20 1:50	VERK 7510	TEIKN. NR. 1.2
PLATA YFIR NEÐRI HÆÐ	Hannað: HB Teiknað: JU	Yfirfarið: HB Samþ: JGB	DAGS SEPT. '75
JÓHANN GUNNAR BERGÞÓRSSON VERKFR. MVFÍ STRANDGÖTU 11 — HAFNARFIRÐI — SÍMI 53315	BREYTT		