




GRUNNMYND 1:50

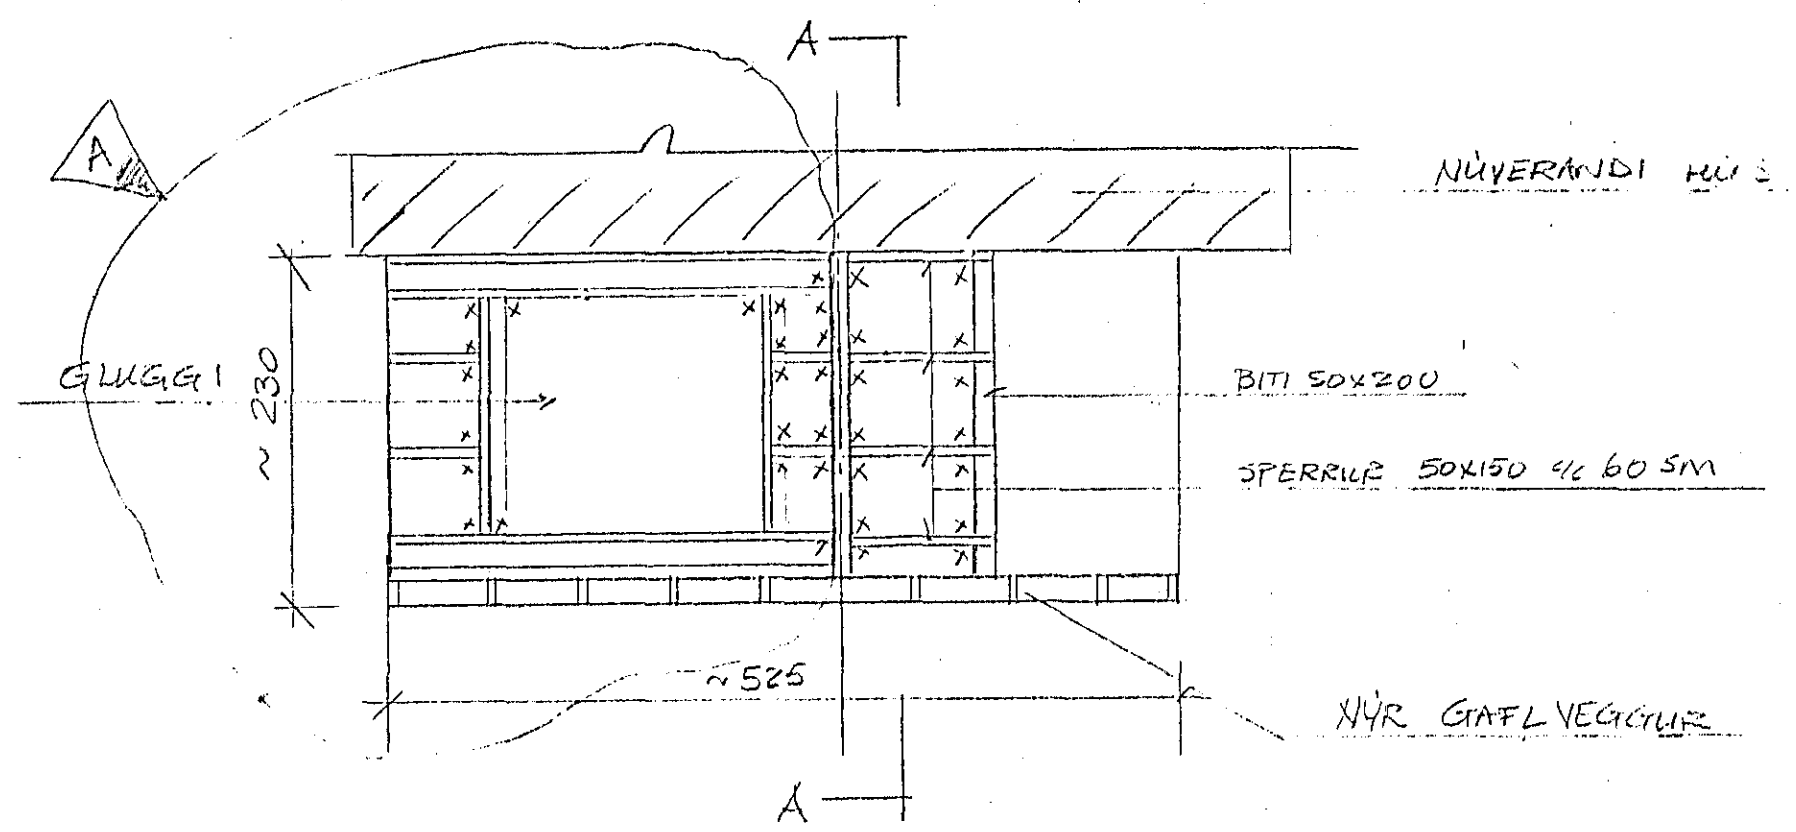


SNID B-B 1:10

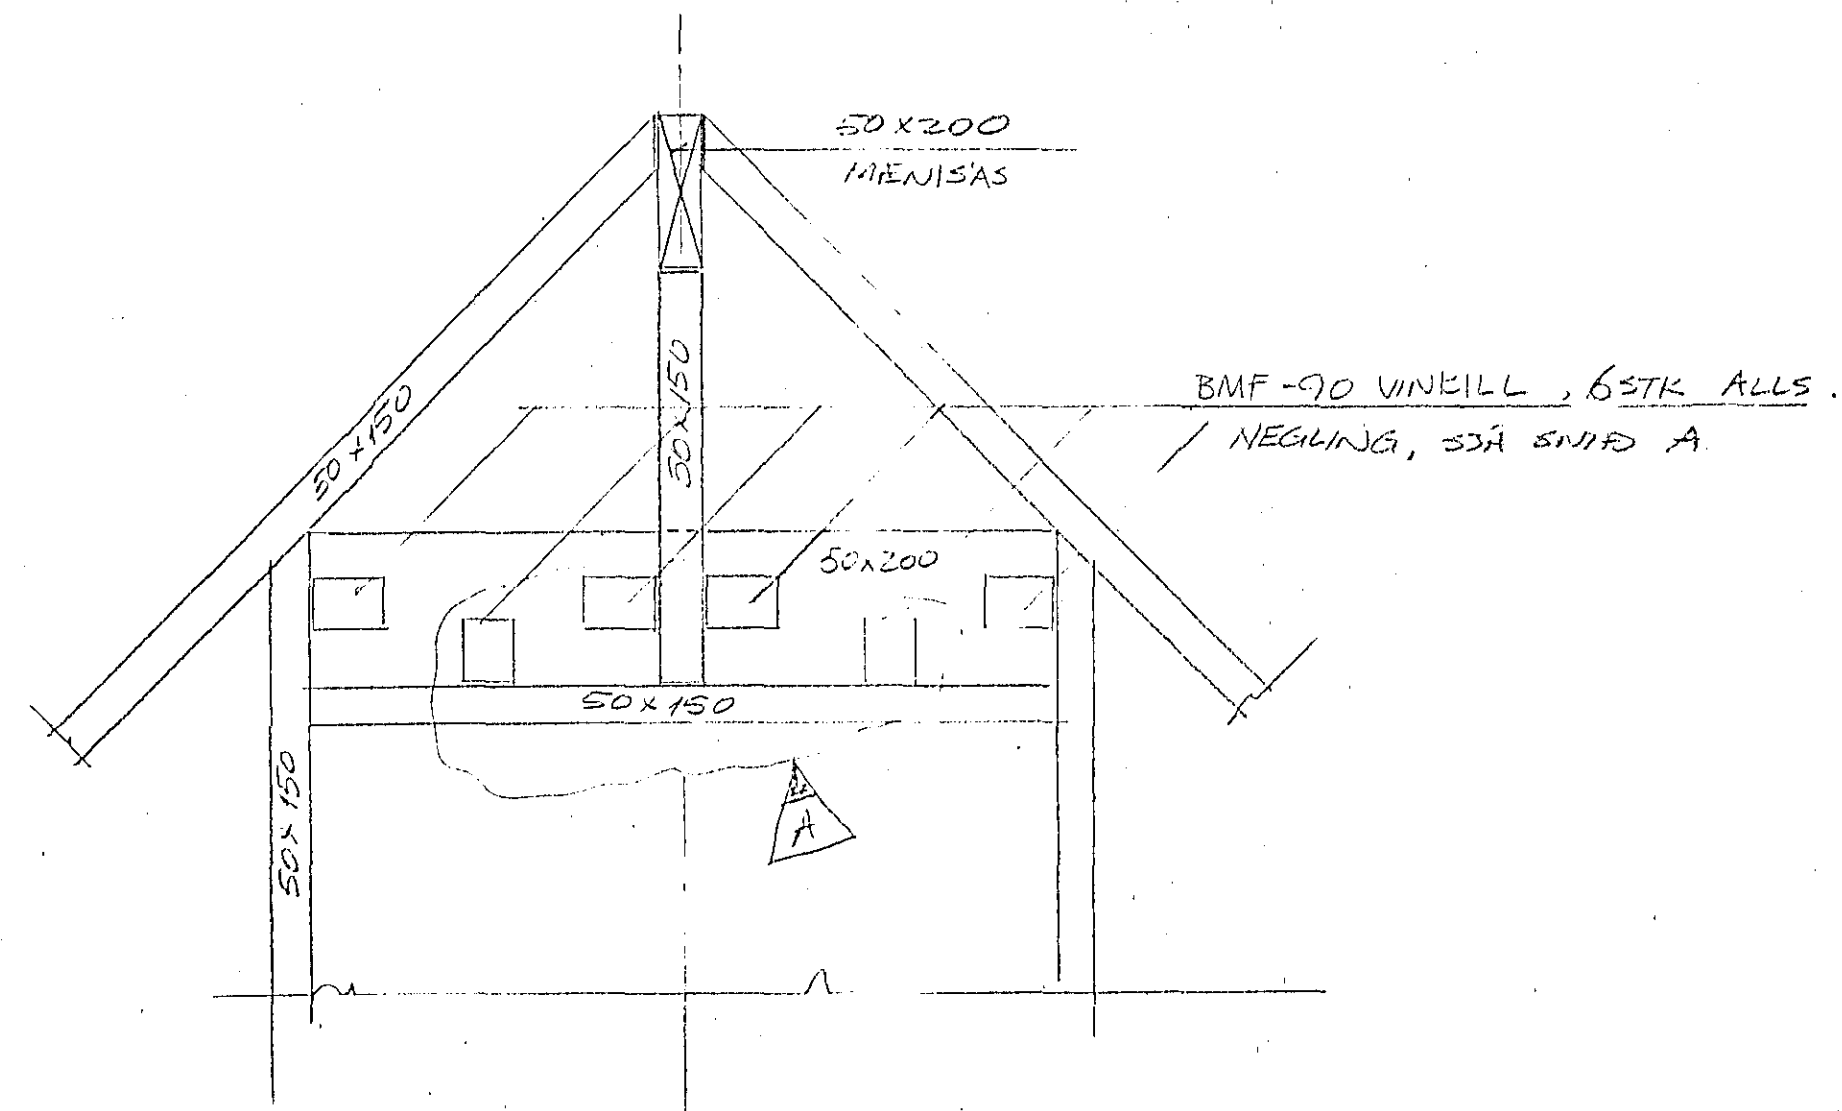



GAFLVEGIGUR, HLIÐARMYND 1:50

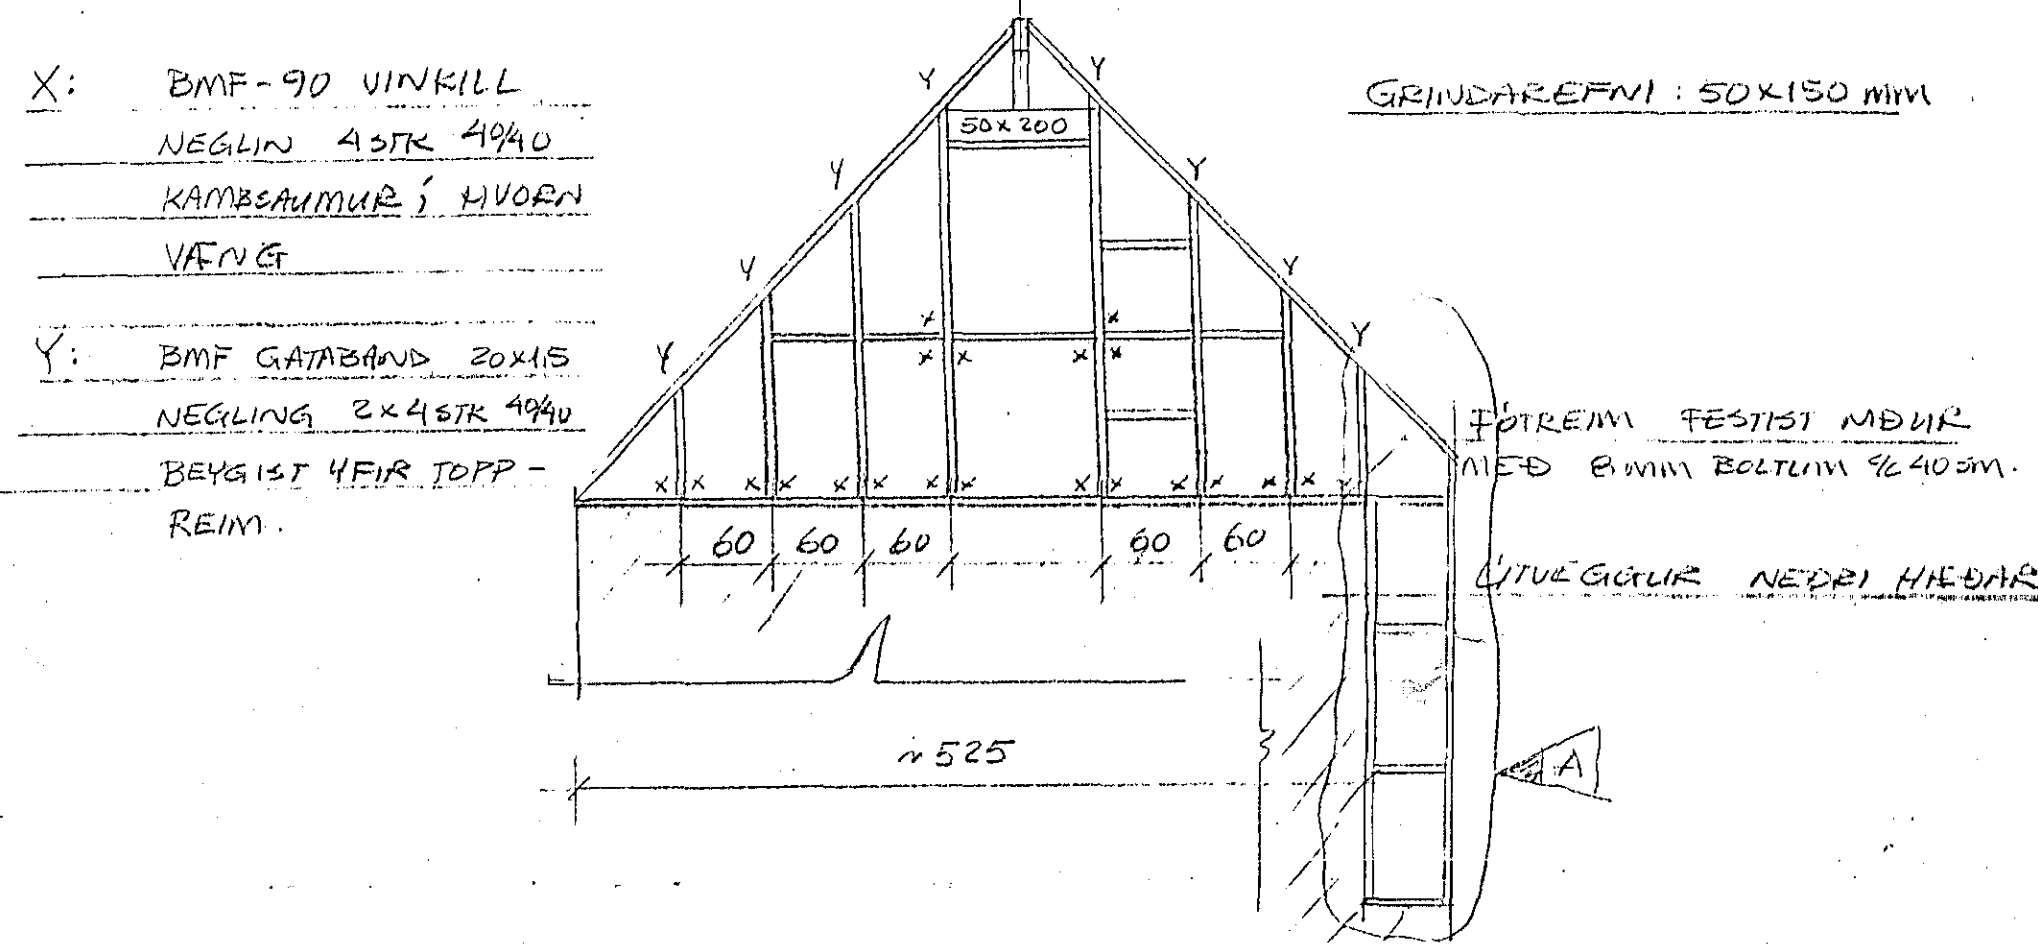

SNID C-C 1:10

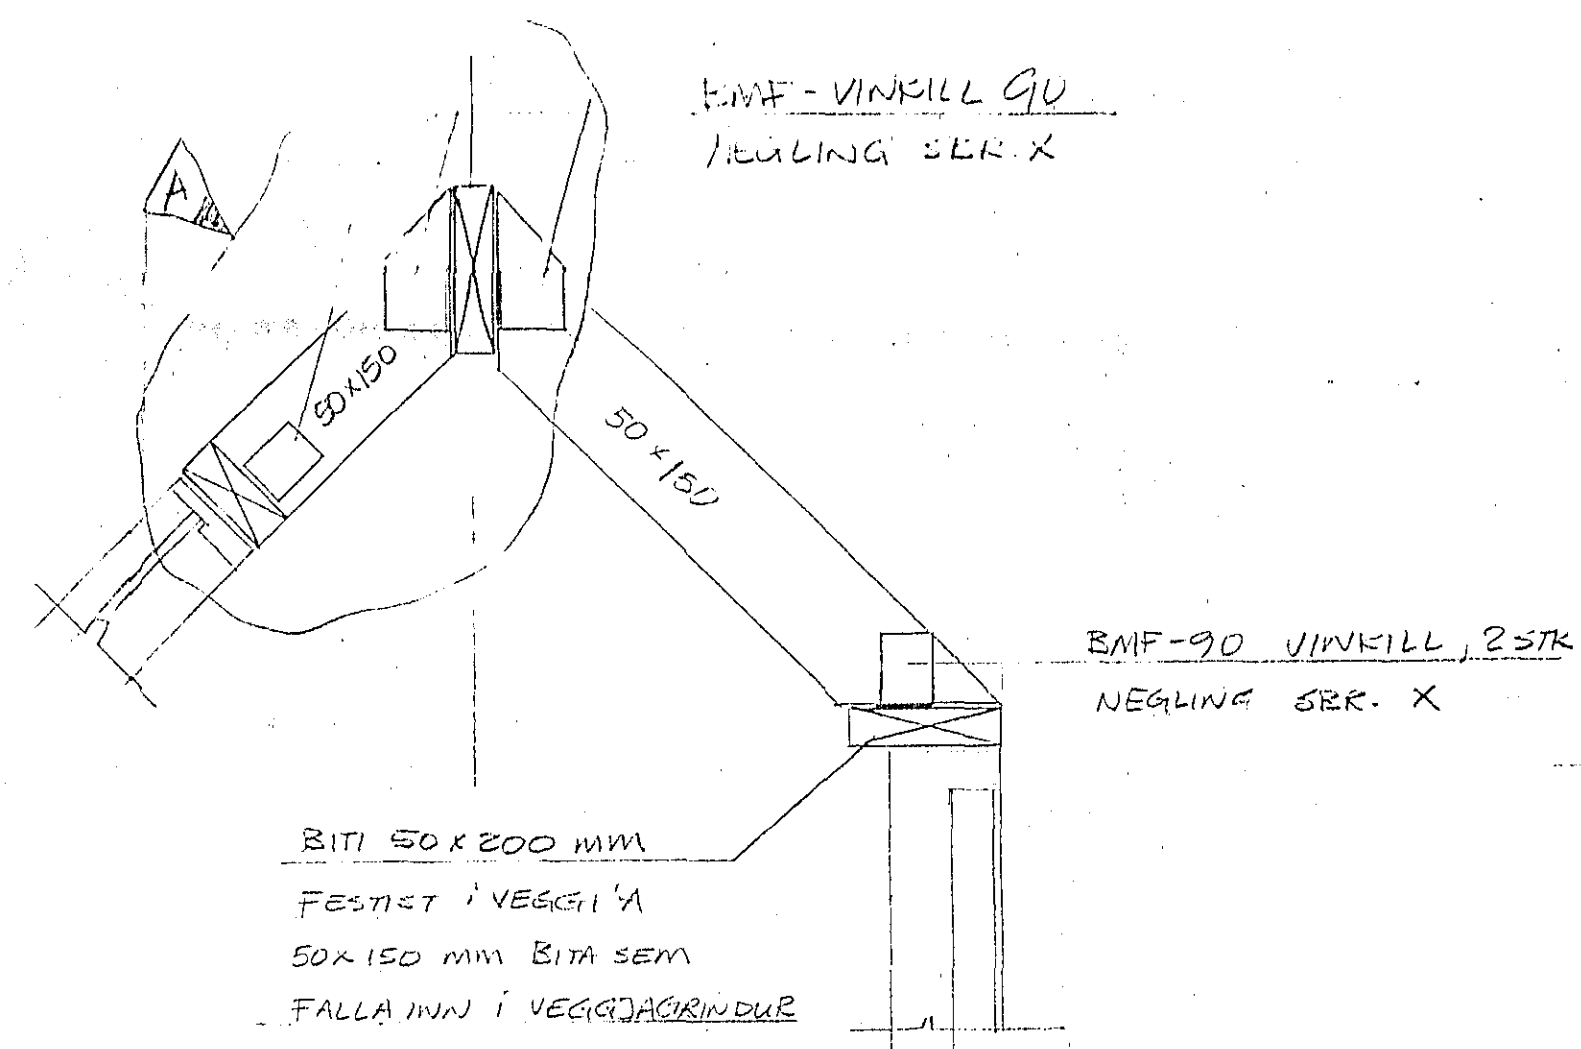


SNID A-A 1:10

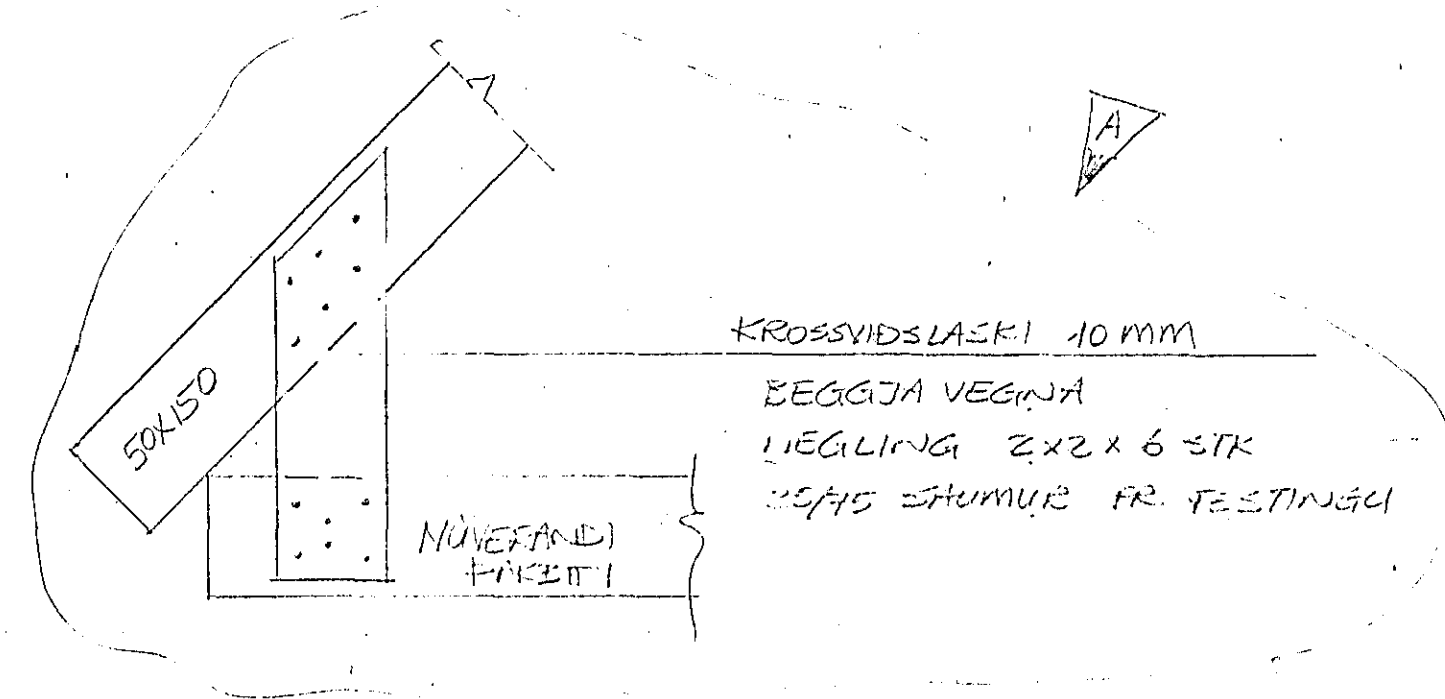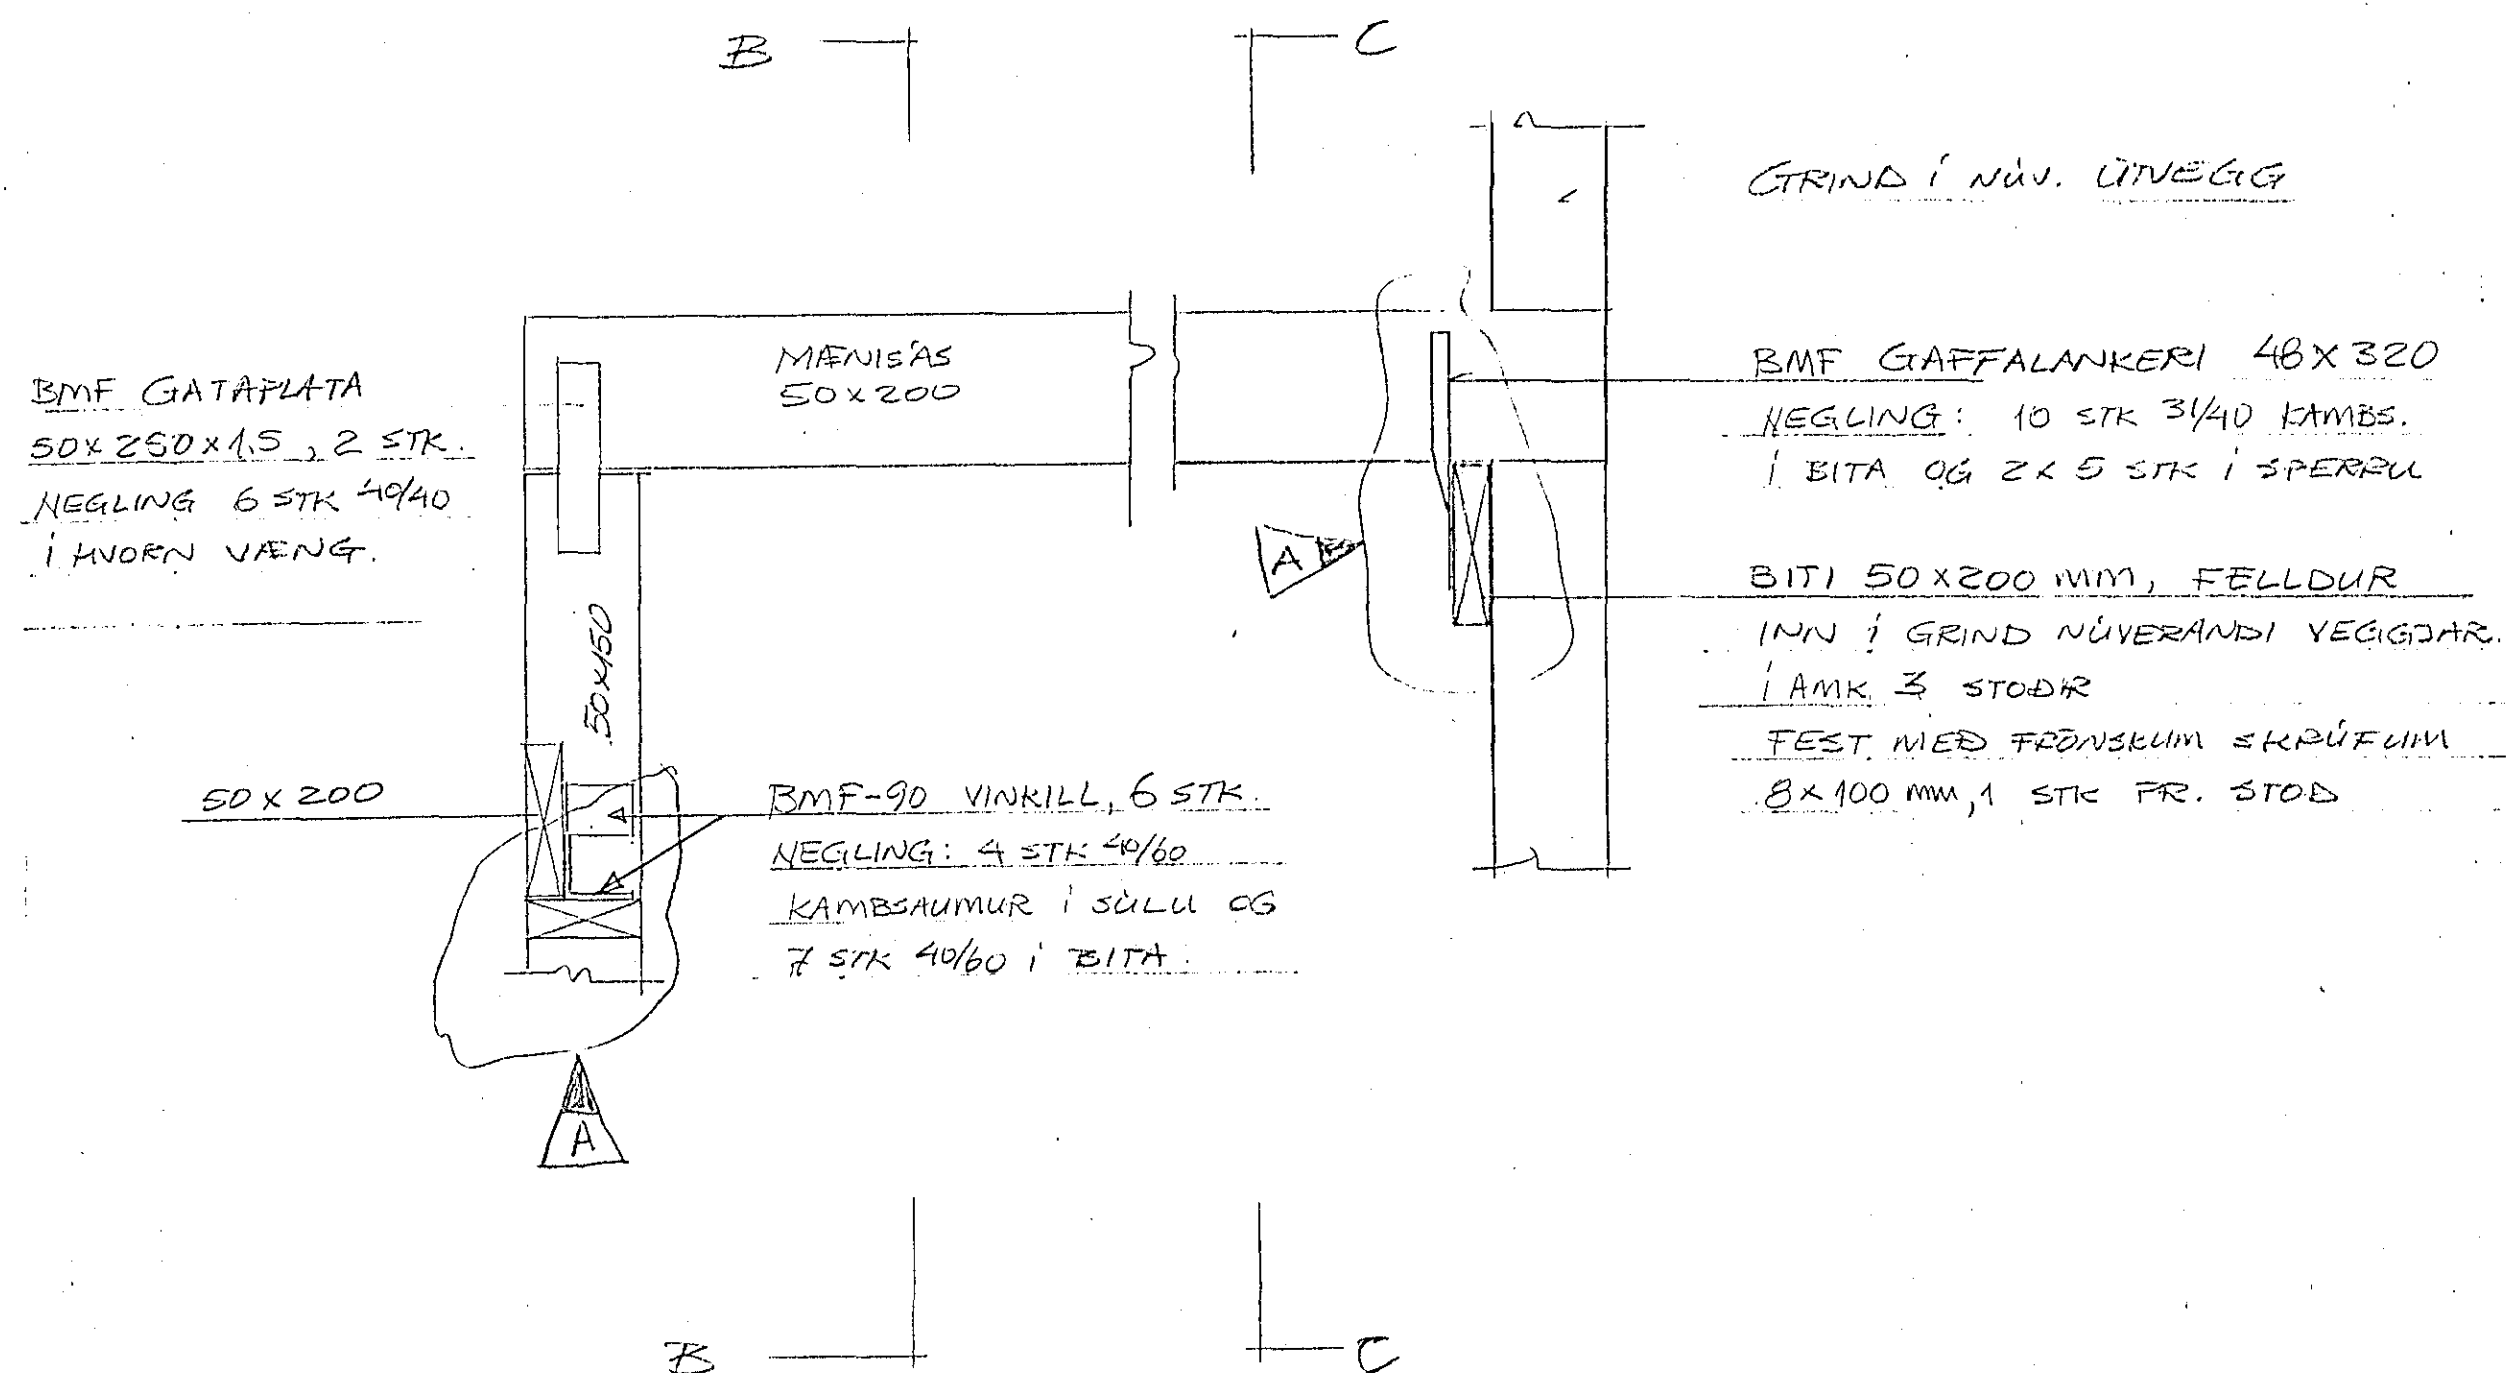

SKRÁNINGAR

- ÖNEFND MÁL ERU SM.
- BURÐARVIRKI ERU ÚR TIMBRI, K18
- ÞAKKLÆÐNING: 25x150 MM ÞORSKLUÐNING, NEGLIET í SPERRUR, 2 STK 30/45, HVERT BORD í HVERJA SPERRU.
- ELNANGRUN í VEGGI OG ÞAKI: 150MM ÞÉTTULL.
- UTAN A VEGGDAGRIND KLÆÐIET MÍÐ TRÉTEXI EÐA ÖÐRU SAMSVARANDI.
- YETA VEGGKLÆÐNING BAÐUJAN A LERTUM.

ÖLL MÁL ATHUGIET Á STAÐNUM

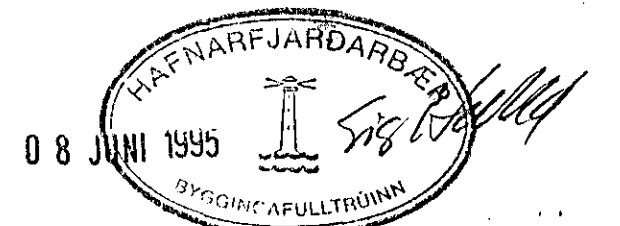

BREYTING A  
9/95 Gunnur Jónsson

ÖLDUGATA 19, HAFNARFJARDI			
BR. D	BREYTING	R	T
A	9/95 VINSAR ÚTFÆRSLUR	GJ	GJ
			SÓLSTOFA
			BURÐARVIRKI
Gunnur Jónsson VERKFR			KVARÐI 1:50, 1:10
FRAMNESVEGI 6, 101 RUVK Sími 622808			30/95 Gunnur Jónsson