



GRUNNMÝND 1:50

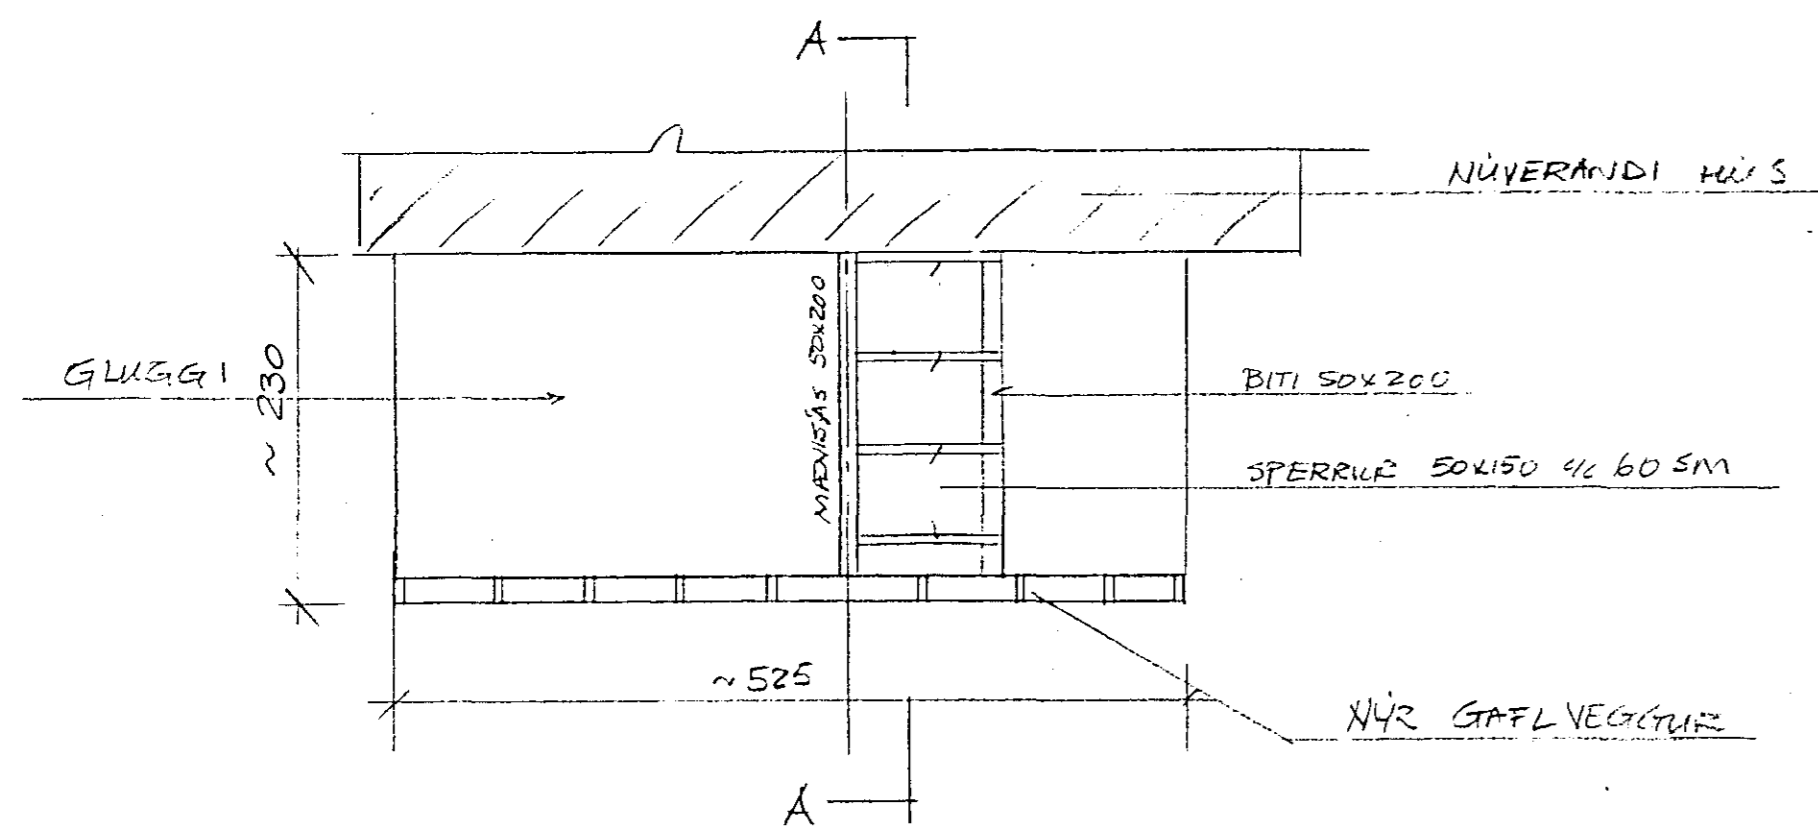


SNÍÐ B-B 1:10

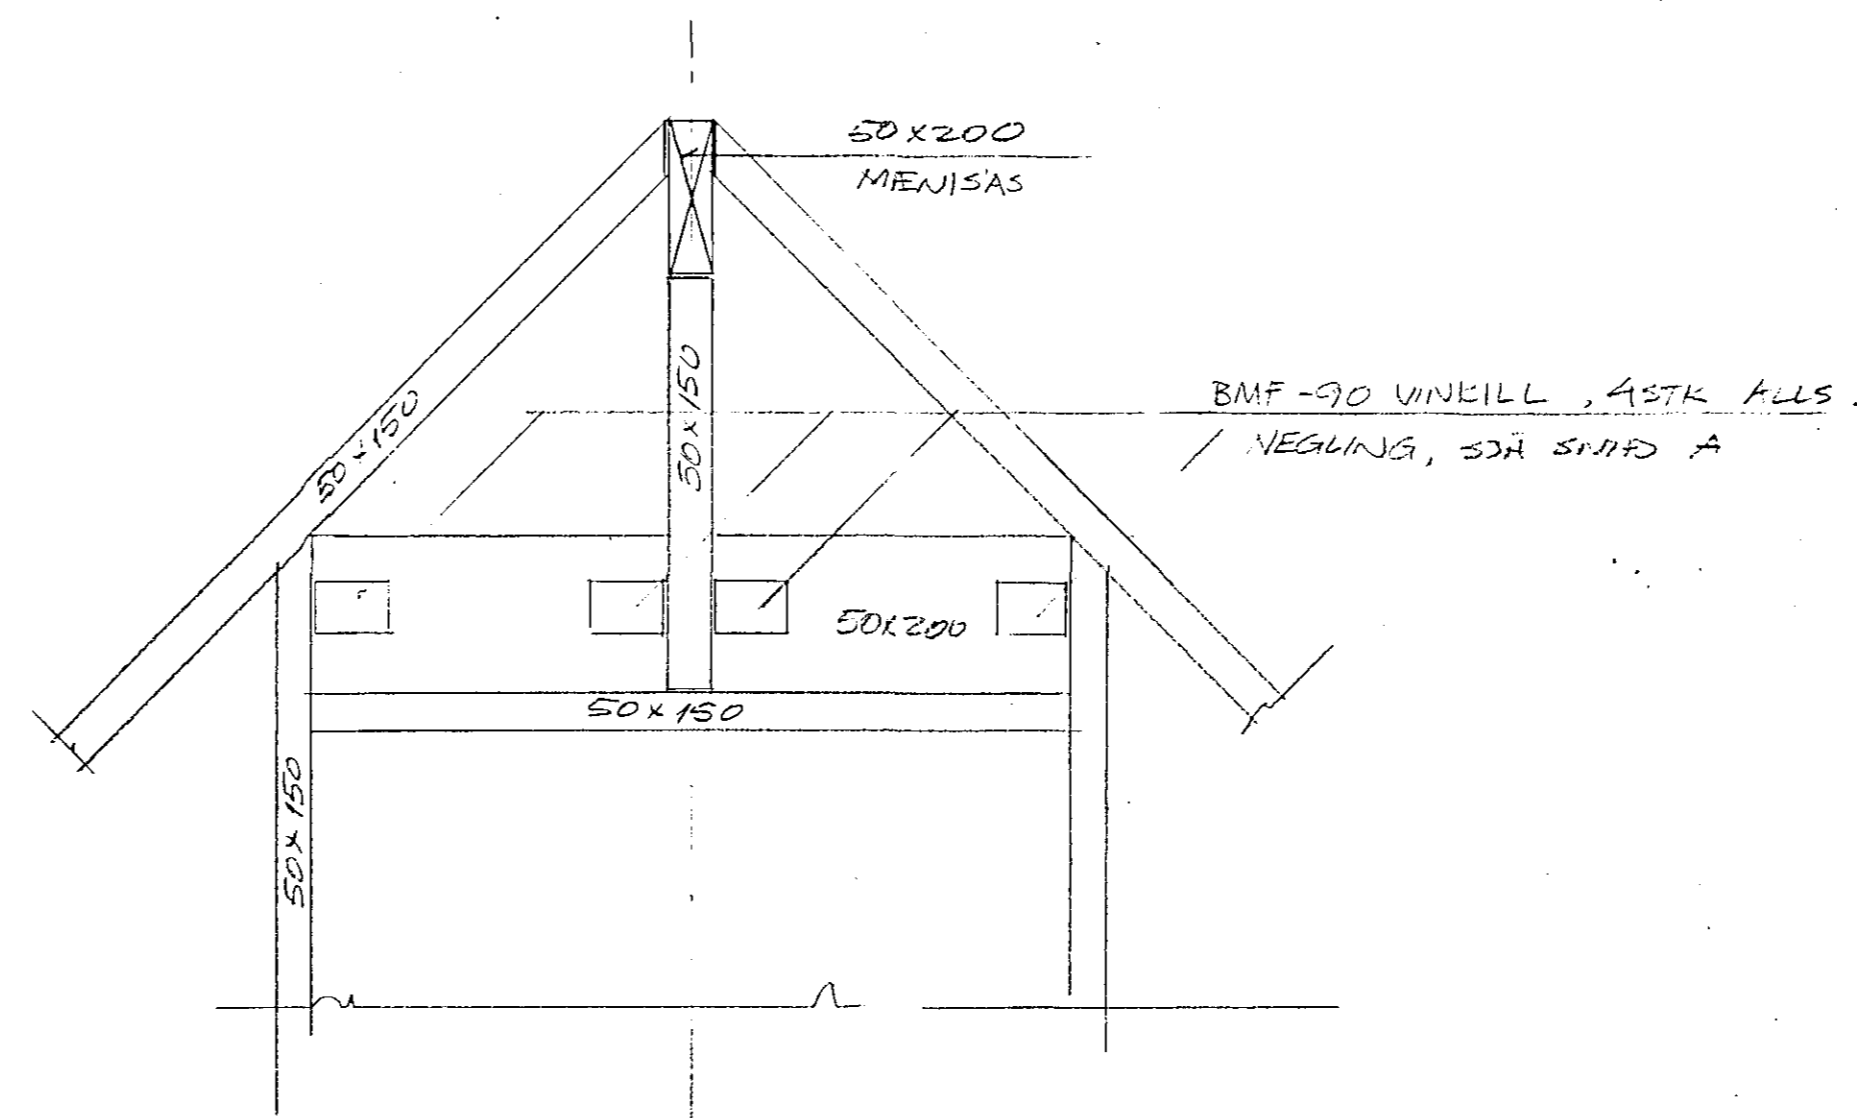


GAFLVEGGUR, HLÍÐARMÝND 1:50


- X: BMF-90 VINKILL
NEGLING 4 STK 4/40
KAMBSAUMUR í HVORN VANG
- Y: BMF GATABAND 20x15
NEGLING 2x4 STK 4/40
BEYGI 1/2 4 FUR TOPP-REIM.

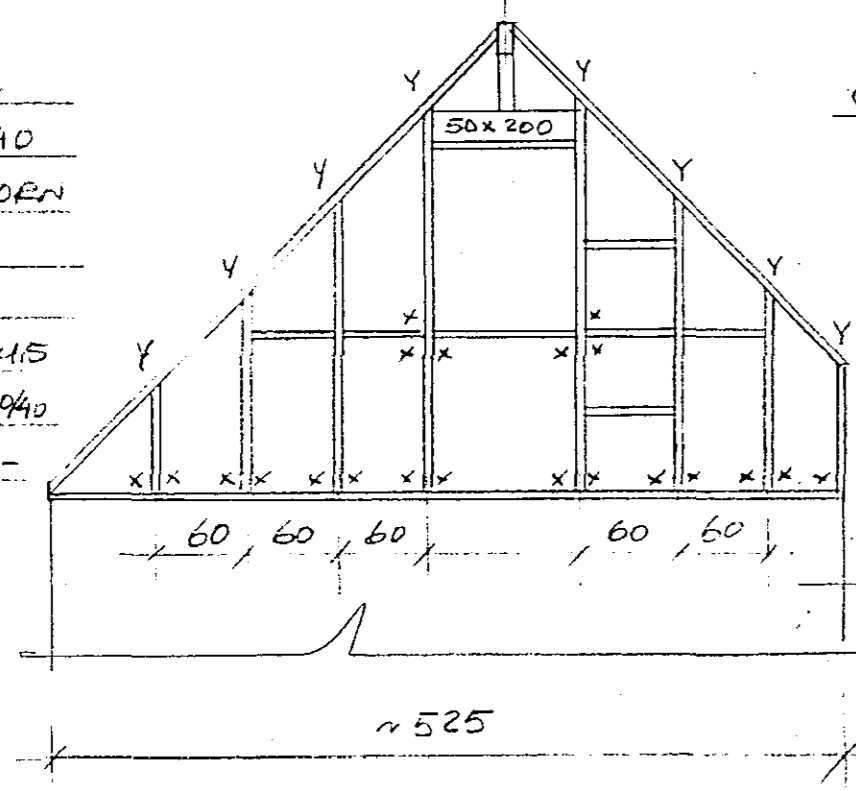

SNÍÐ C-C 1:10

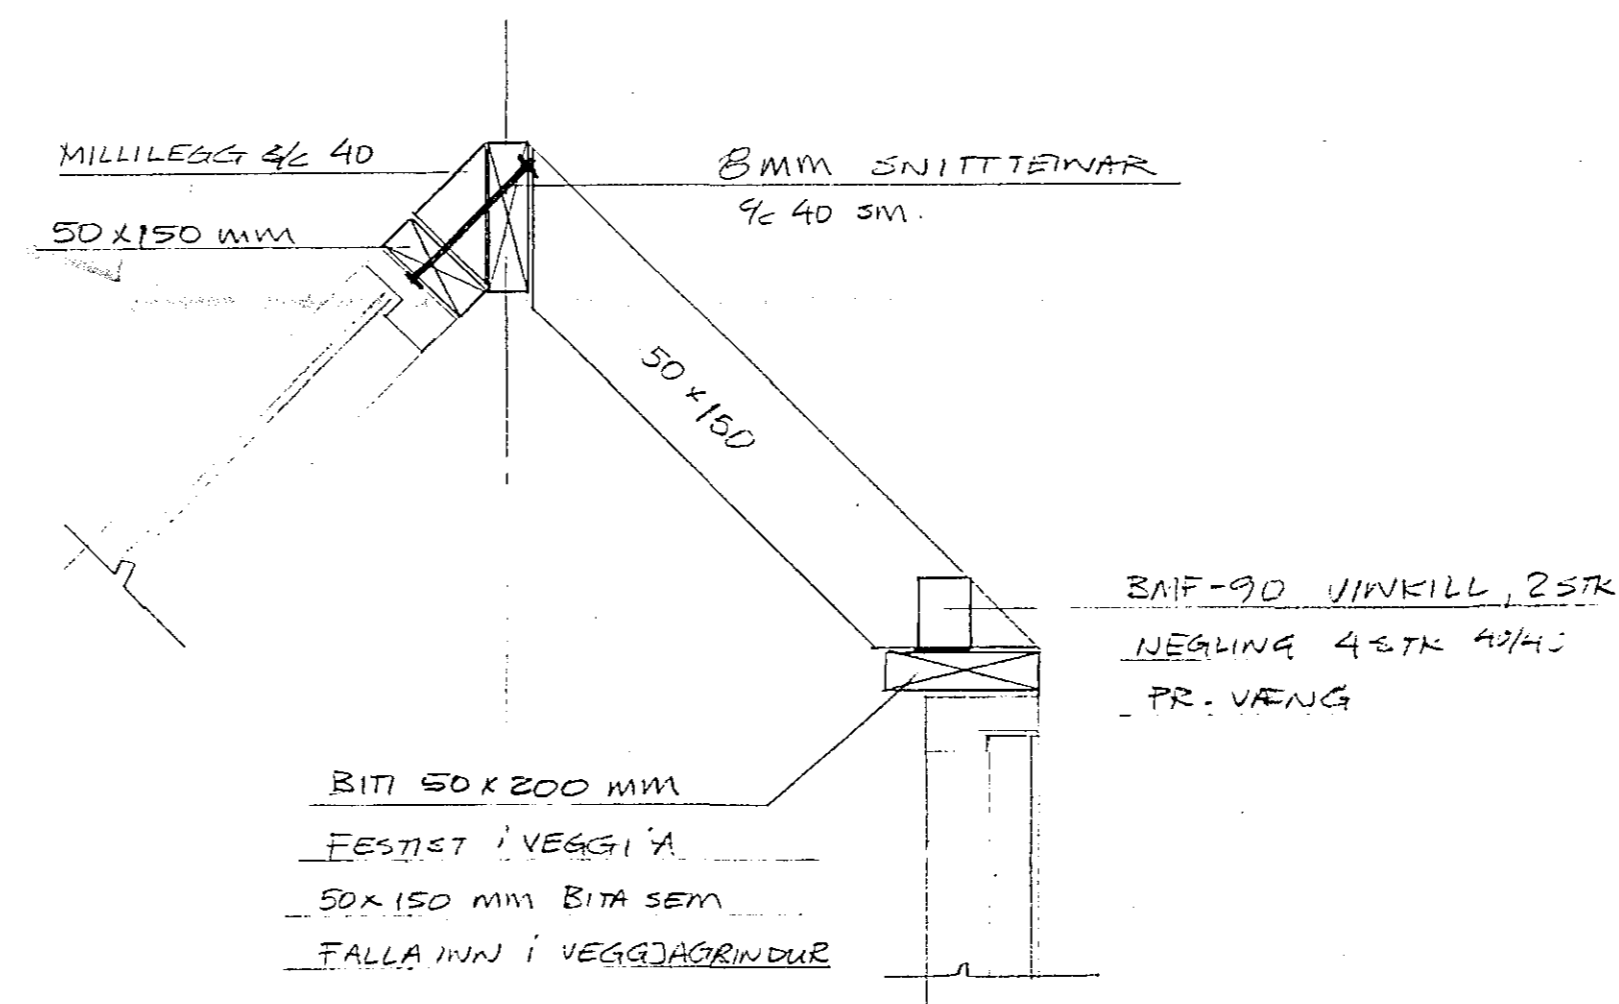


SNÍÐ A-A 1:10

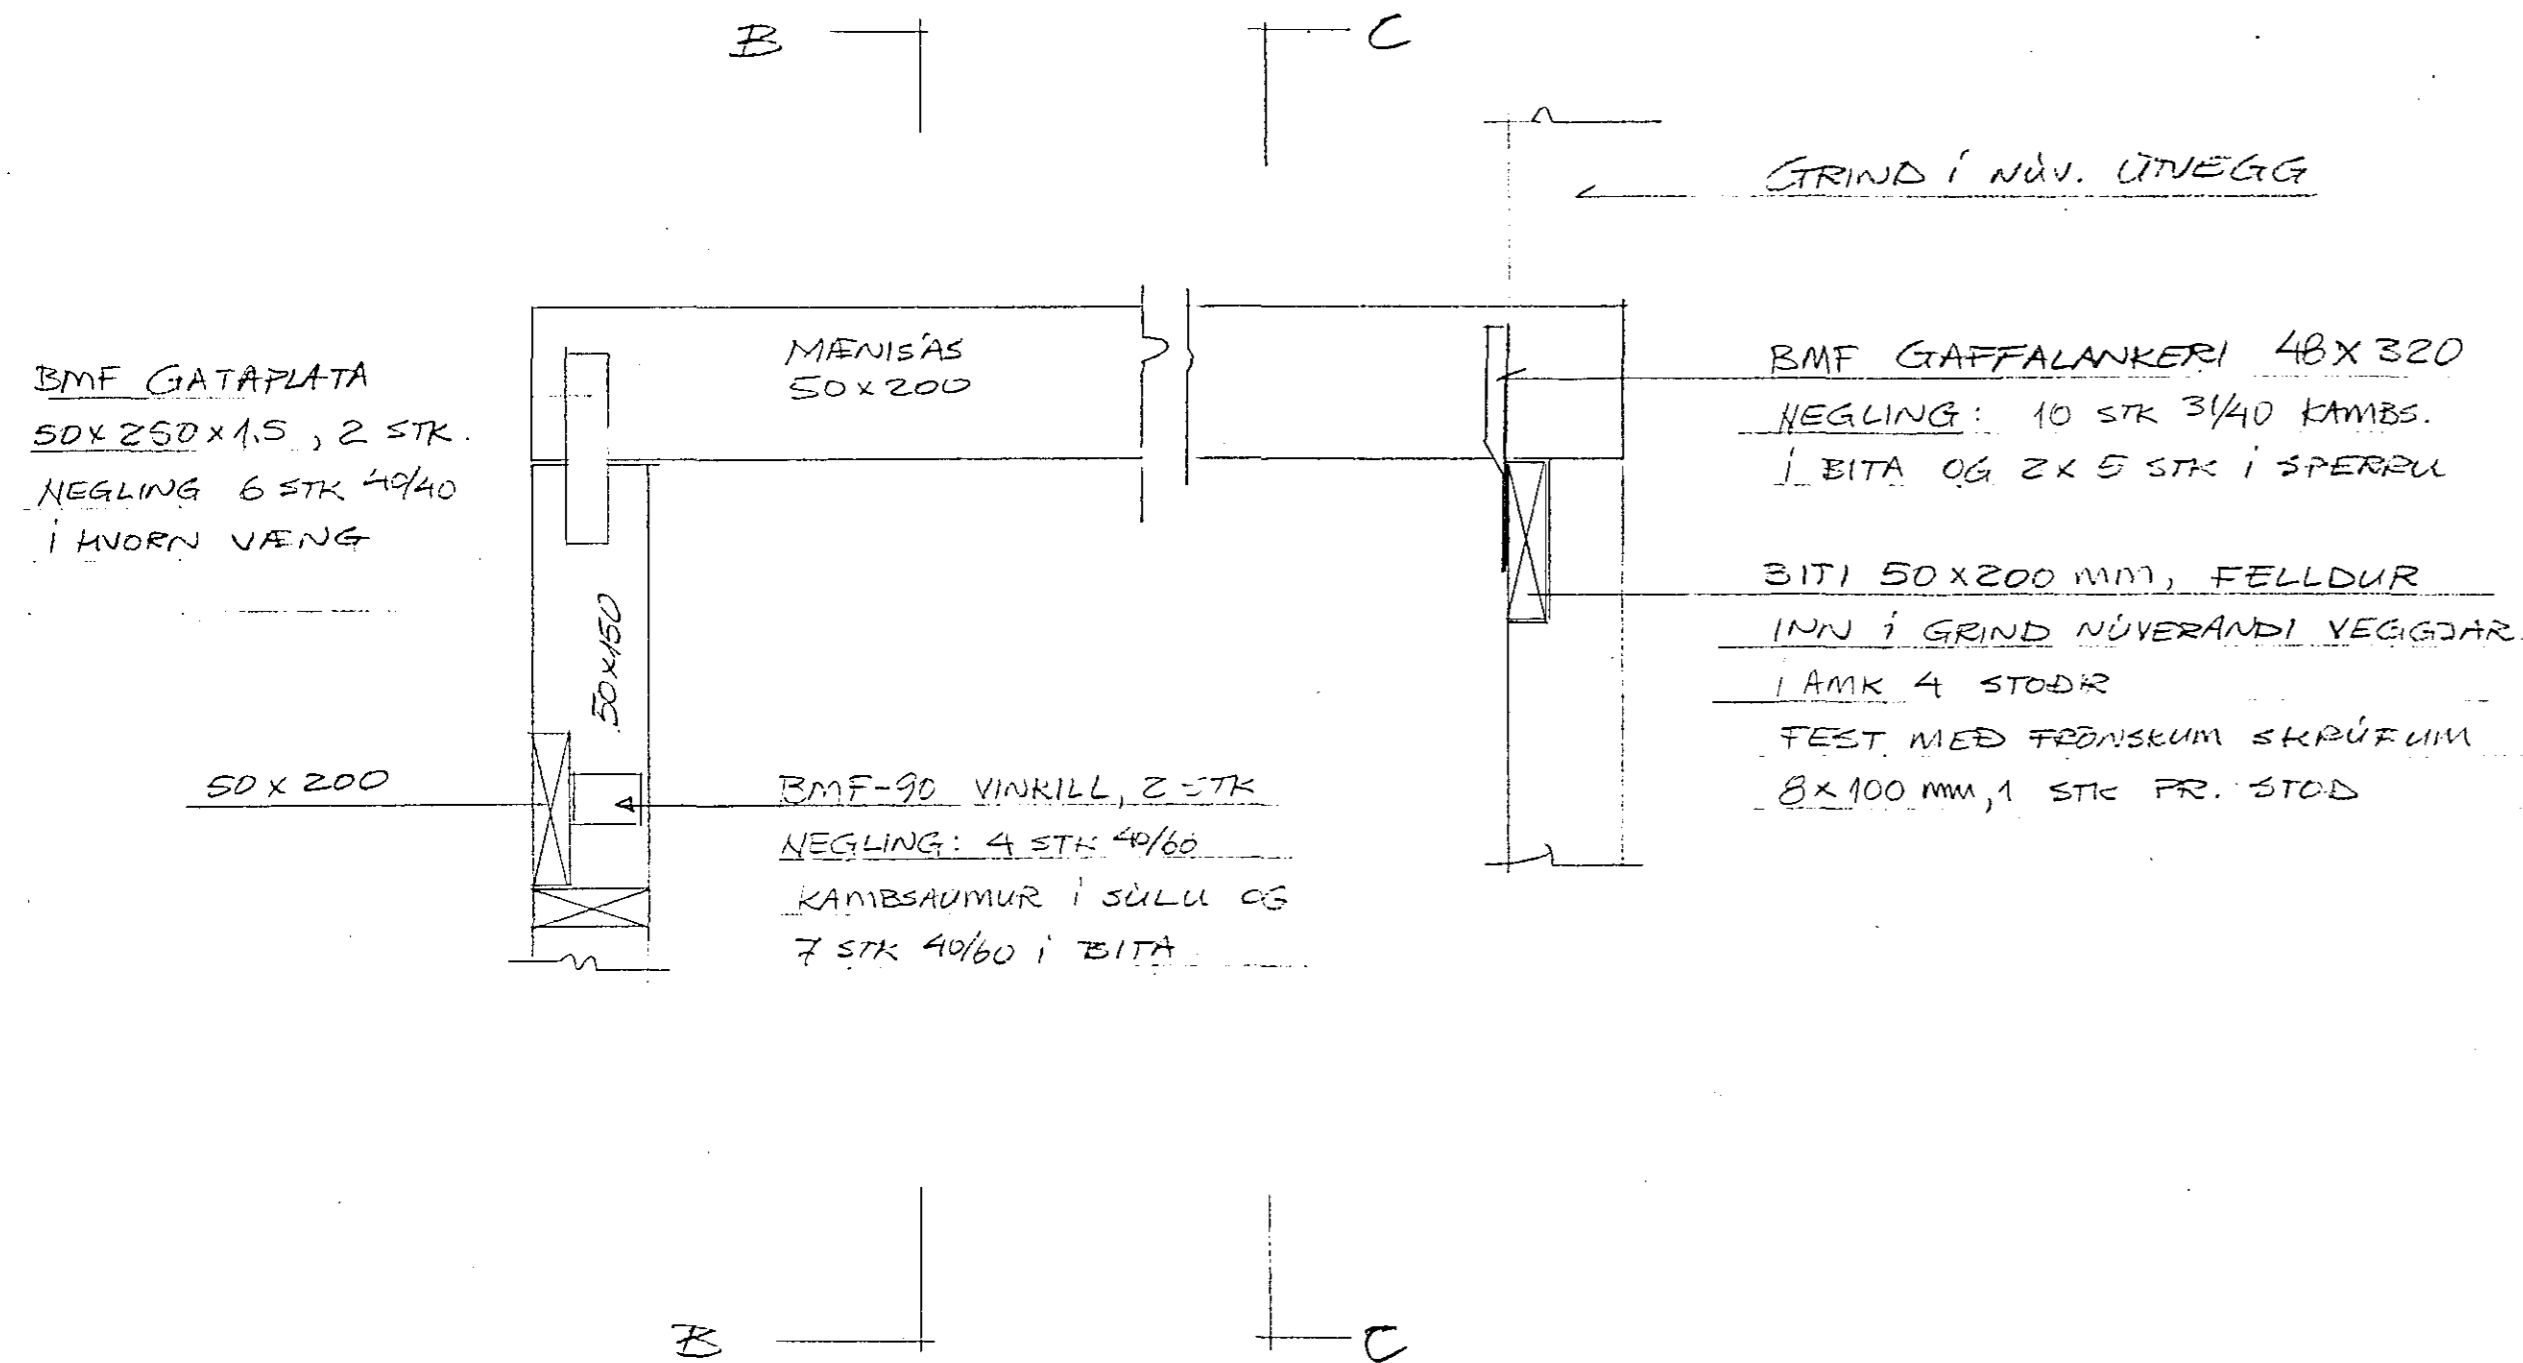

SKÝRINGAR

- ÖNFRND MÁL ERU SM
- BURÐARVIKRI ERU ÚR TIMBRI, K18
- ÞAKKLÆÐNING: 25x150 MM ÞORÐAKLÆÐNING, NEGLIST, SPERRUR, 2 STK 38/45, HUFT BORD í HVORN SPERRU.
- ELNANGRAN í VEGGI OG ÞAKI: 150MM ÞÉTTULL.
- UTAN Á VEGGJA GRIND KLÆÐIST MED TRÉTEXI, EÐA ÖÐRU SAMSVARANDI.
- YETA VEGGKLÆÐNING BÆRUGJAFN Á LERTUM.

ÖLL MÁL ATLUGJAFN Á STAÐNUM

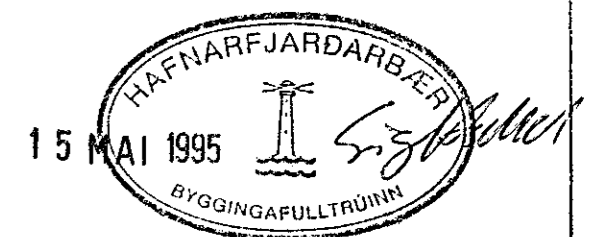

ÖLDUGATA 19, HAFNARFIRÐI	
	SOLSTOFA BURÐARVIKRI
	Tl.
GRÍMUR JÓNASSON, VERKFR	KVARDI 1:50, 1:10
FRAMNESVEGI 6, 101 RÚK	
SÍMI 622808	30/4/95 Grímur Jónsson