



ÞAKKLÆÐNING, 1:50
PLAN

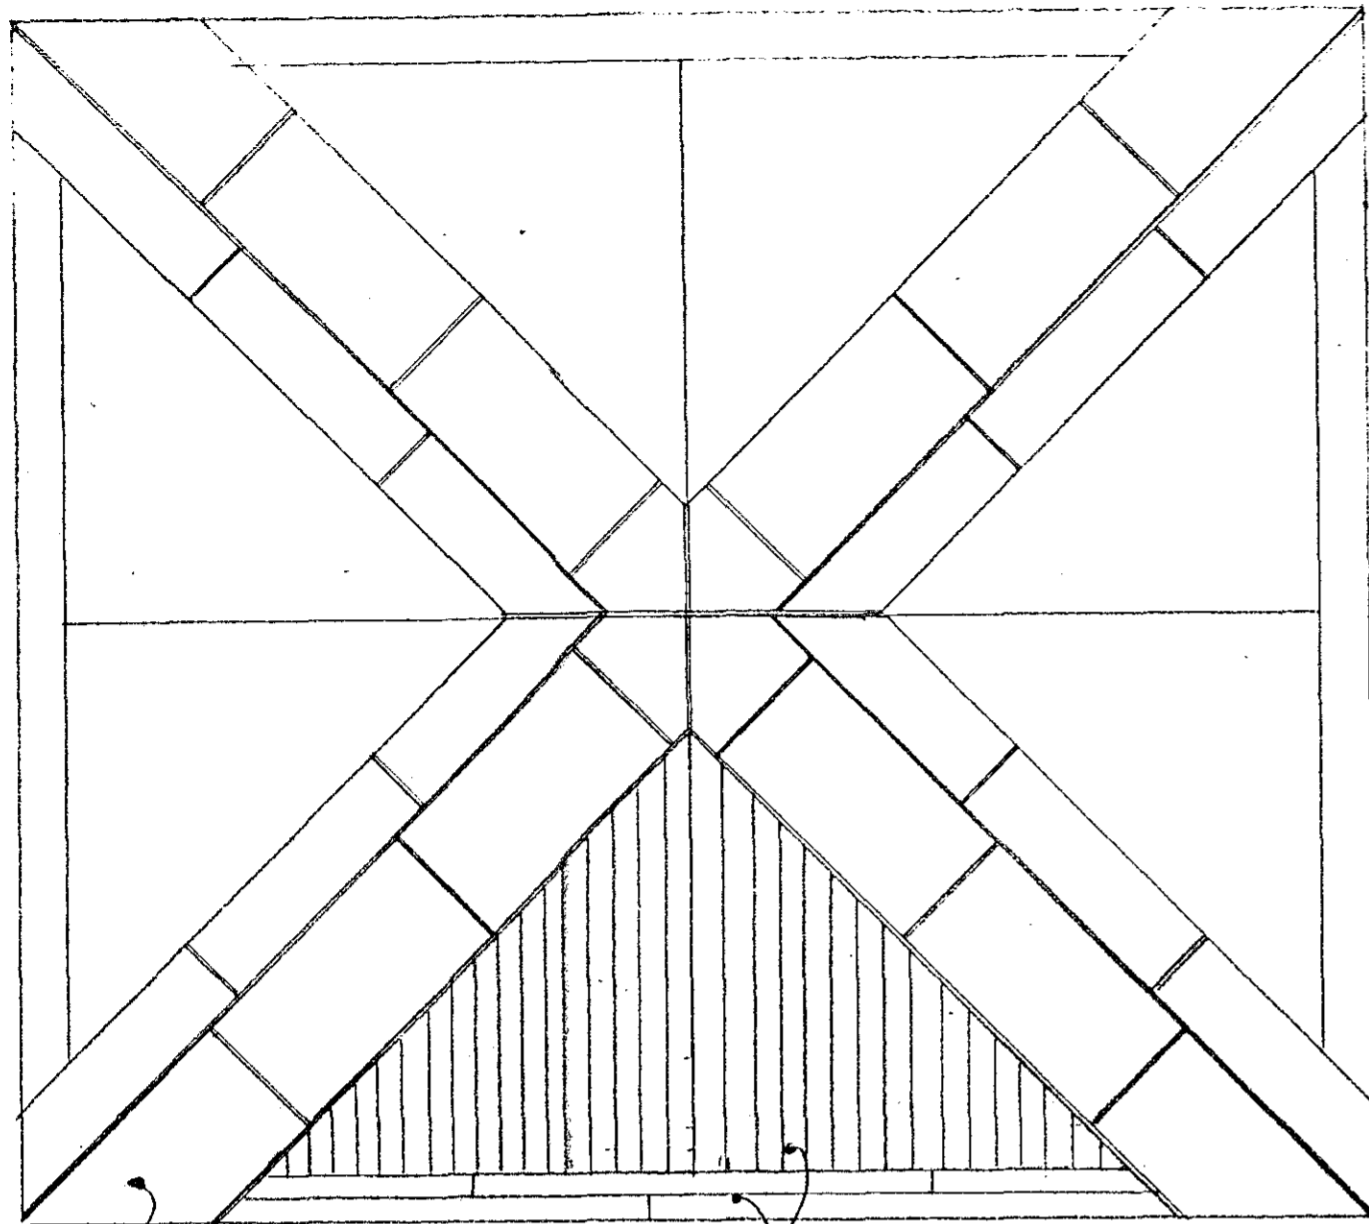

12 MM KRÖSSVIÐSKLÆÐNING
NEGLING BMF KAMBSAUMUR
4,0x40 ½ 150 MM Í JABRA PLATA
EN ½ 300 MM Í MIÐJU SPERRU

25x150 BORÐAKLÆÐNING
Á KVISTI. NEGLING GALV.
3N 3,1x75 (3") Í HVERJA SPERRU
KLÆÐNING ANNARA KVISTA
SÉ EINS, ÞÓ HÚN SÉ EKKI
SÝND.

GÓLF YFIR 1. HÆÐ, 1:50
PLAN AF SPÓNAPLÖTUNEGLINGU

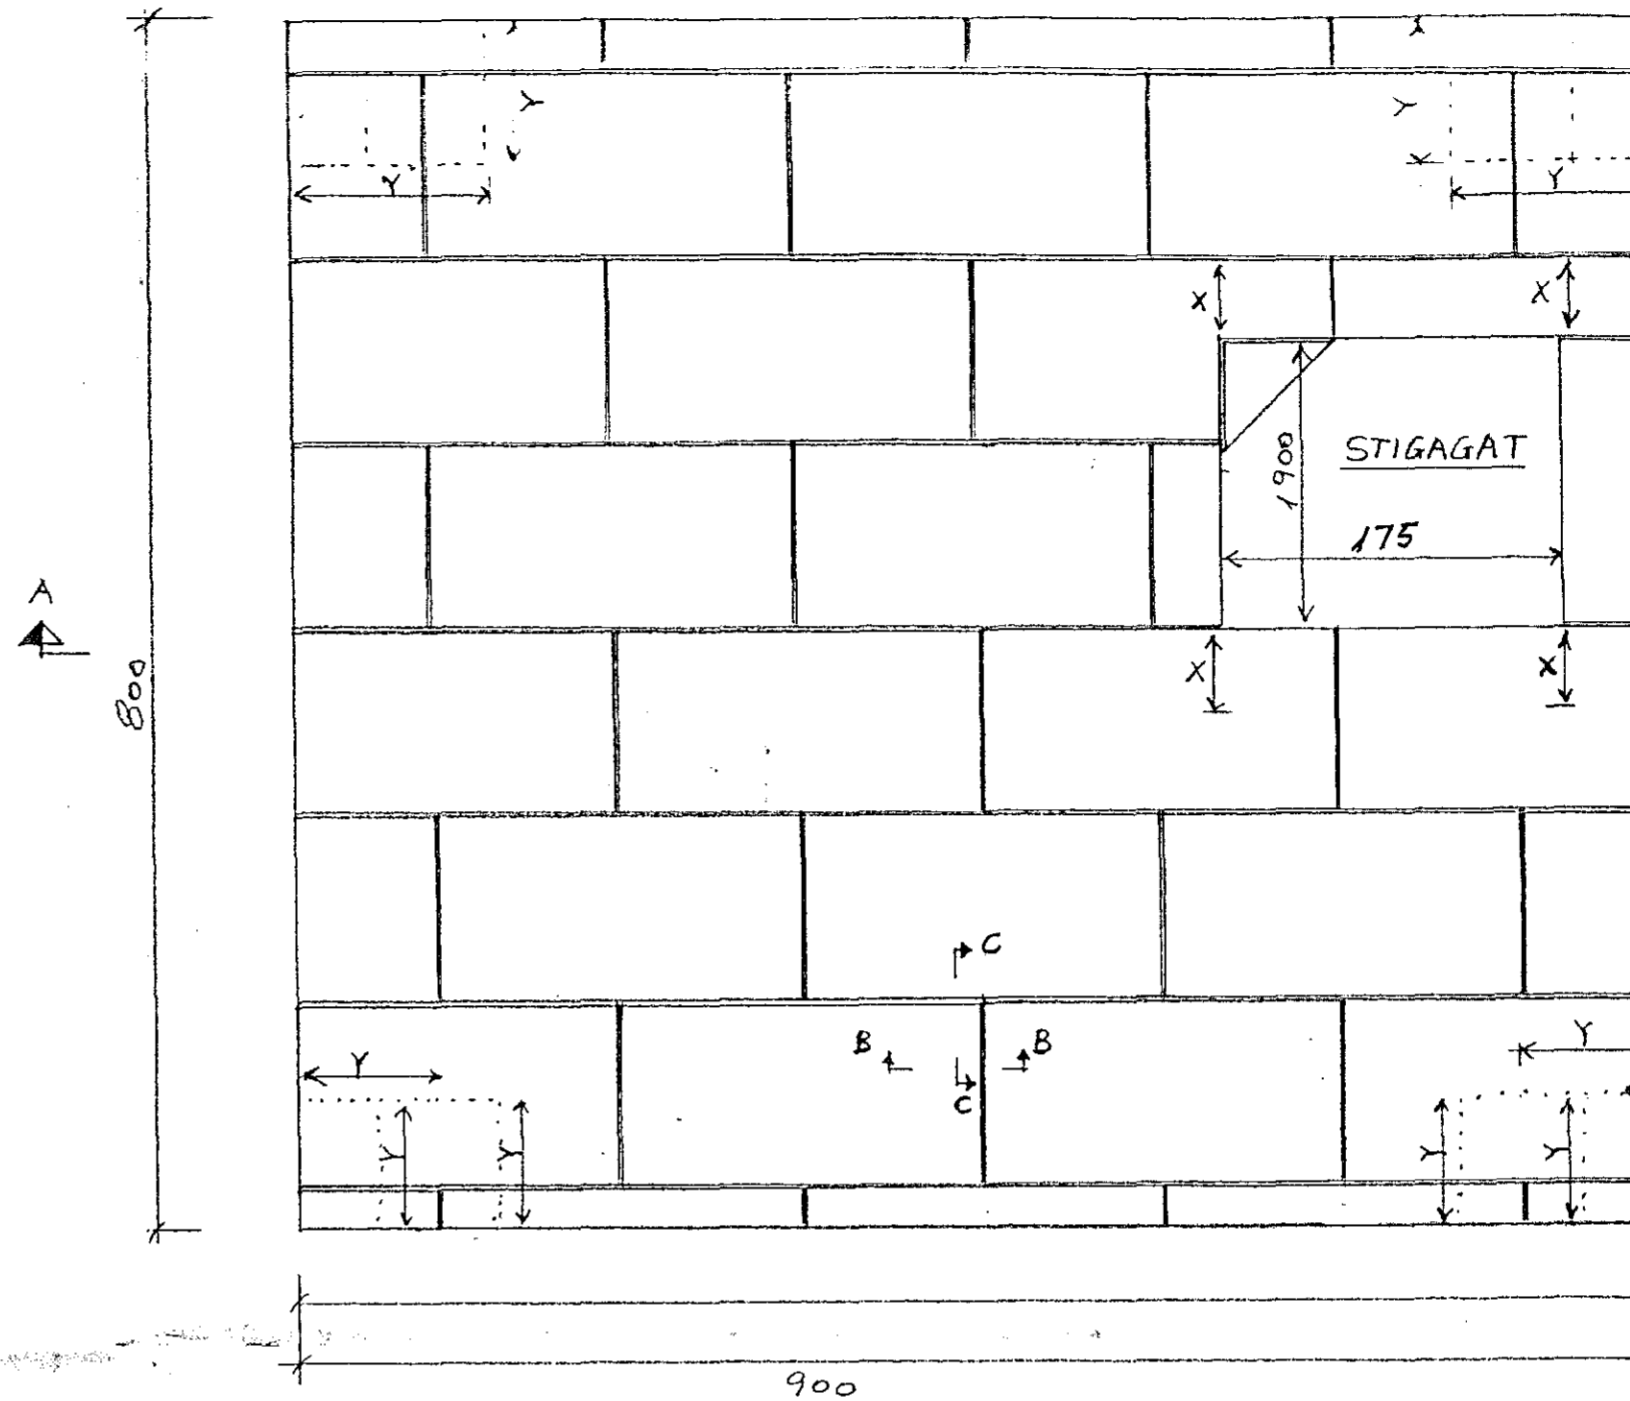


X MERKIR NEGLINGU
VIÐ STIGAGAT EINS OG
Á JÖÐRUM SPÓNAPLATA
X = 500 MM.

Y MERKIR AUKANEGLINGU,
EINS OG Á JÖÐRUM PLATA,
Í LEKTUR OG BITA. Y=850


122x244x22 MM
SPÓNAPLATA

SNID B-B, 1:10

SNID C-C, 1:10

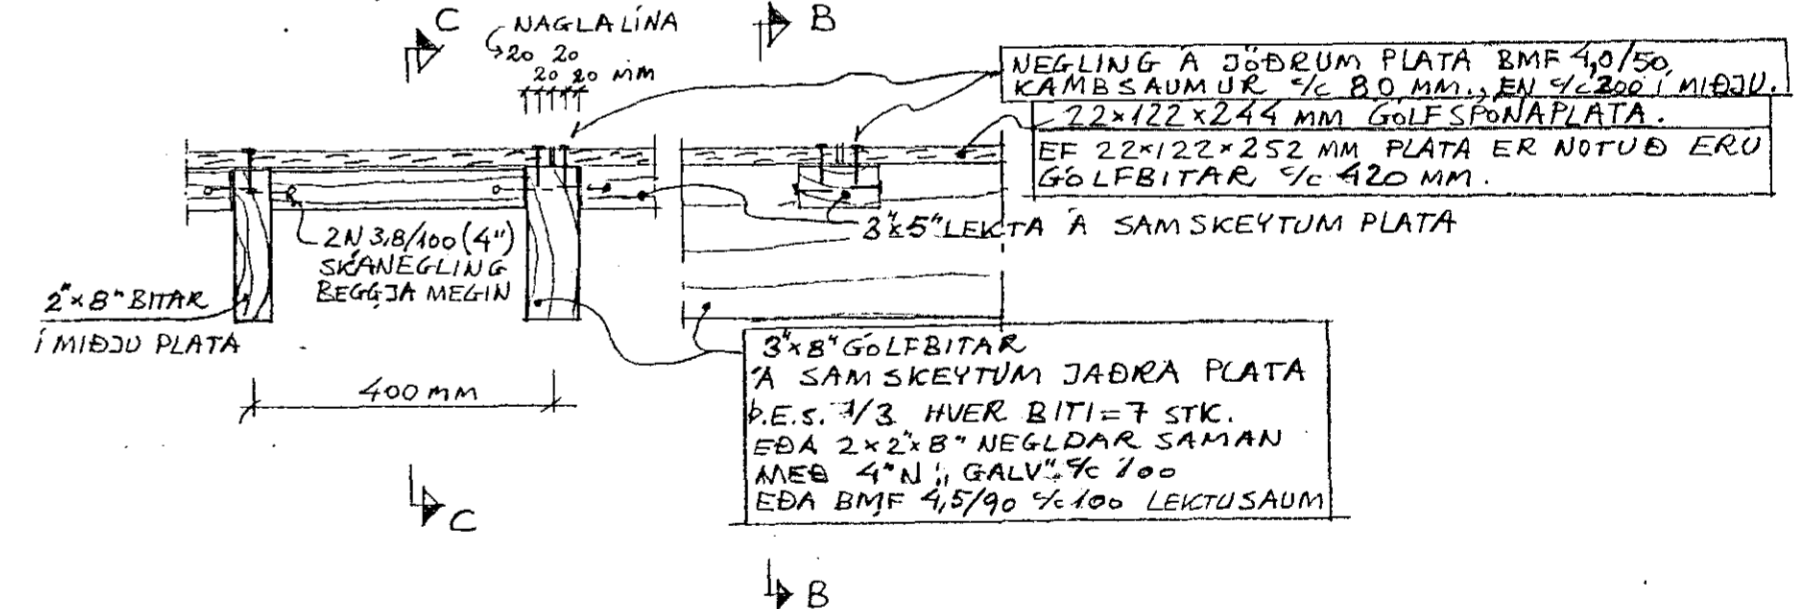


SNID A-A, 1:50
HLIDARMYND AF SPÓNAPLÖTUNEGLINGU INNVEGGIS 1. HÆÐ

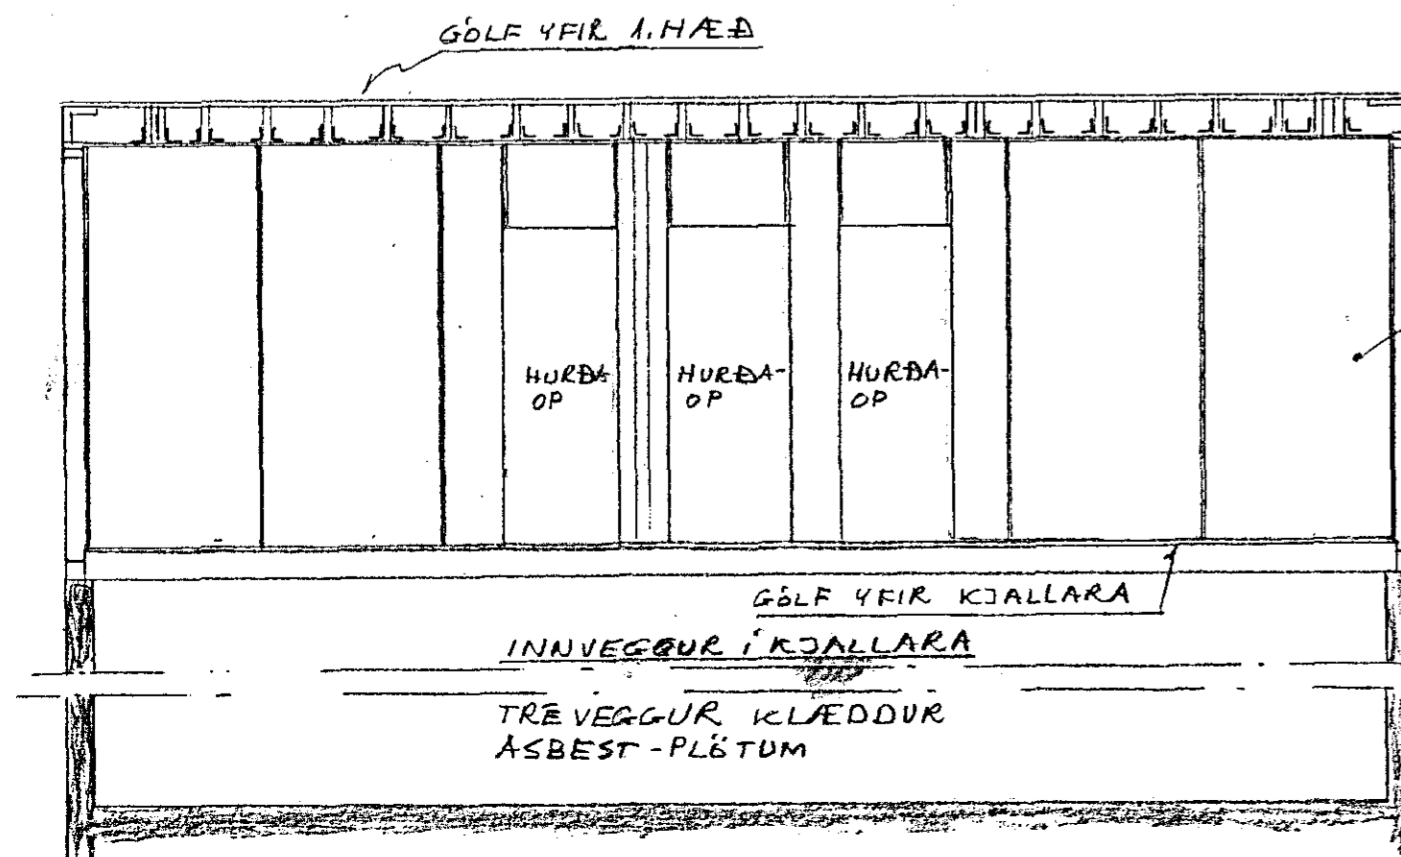

122x270x12 MM, BEGGJA MEGIN Á VEGG,
ELDYRÐAR SPÓNAPLÖTUR
T.D. S-PLATA FIREX
NEGLING SÉTTUR SAUMUR 2,0/40 (1/2") ½ 65 MM
Á JÖÐRUM PLATA, EN ½ 250 MM Í MIÐSTOÐIR.
DÚKKABUR SÉTTUR KANTABUR SAUMUR EF NOTABUR
2,0/40 (1/2") ½ 32,5 MM NEGLING JABRA PLATA

TILVÍSUN:

TEIKN. NR. 0
TEIKN. NR. 1, 2, 3, 4, 5, 6

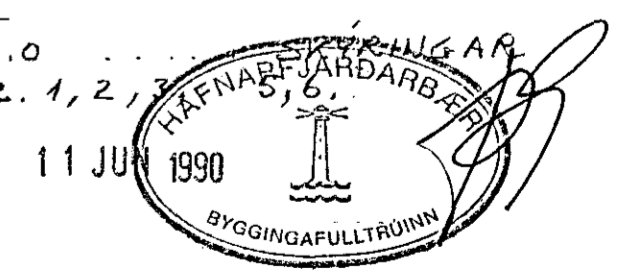

Nr.	Dags.	Breyting	At
ÖLDUGATA 35, BREYTING			
Mhv. 1:50, 1:10	BUREIÐARL. ÞAKKLÆÐNING, GÓLF YFIR 1. HÆÐ SNID A-A, B-B, C-C		
Hannab. EE			
Telknab. EE	Samþ.	Einar Einarsson	Dags. APRIL 90 Telkn.nr. 4
Einar Magnús Einarsson, byggingateiðnifredingur FTFÍ Braiðvangi 6, Hafnarfirði. Sími 51051			