




1.H. VESTURHLIÐ, KRÖSSVIÐSKLÆÐNING, 1:50

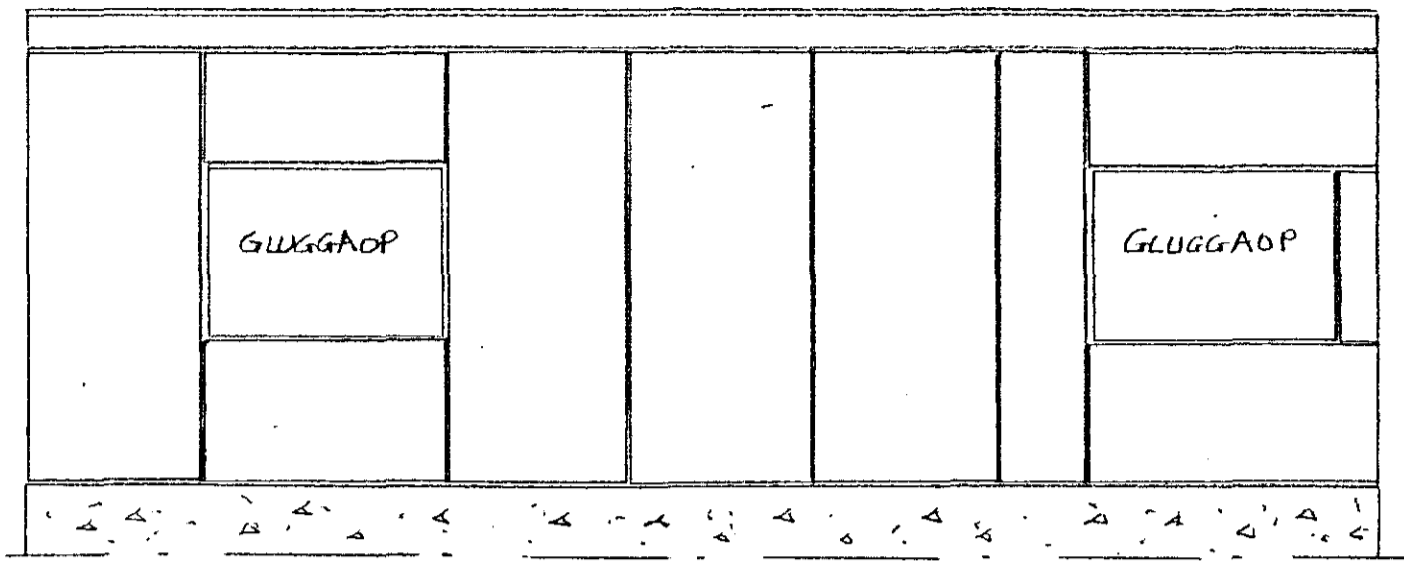


1.H. SÚÐURHLIÐ, KRÖSSVIÐSKLÆÐNING, 1:50

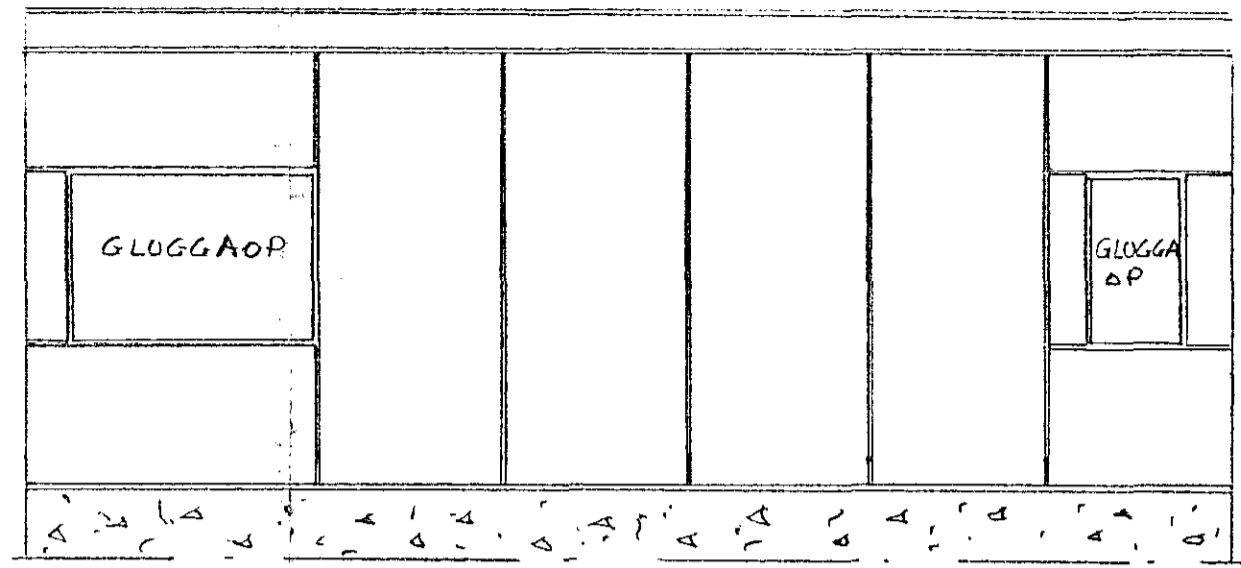

1.HÆÐ AUSTURHLIÐ, KRÖSSVIÐSKLÆÐNING, 1:50

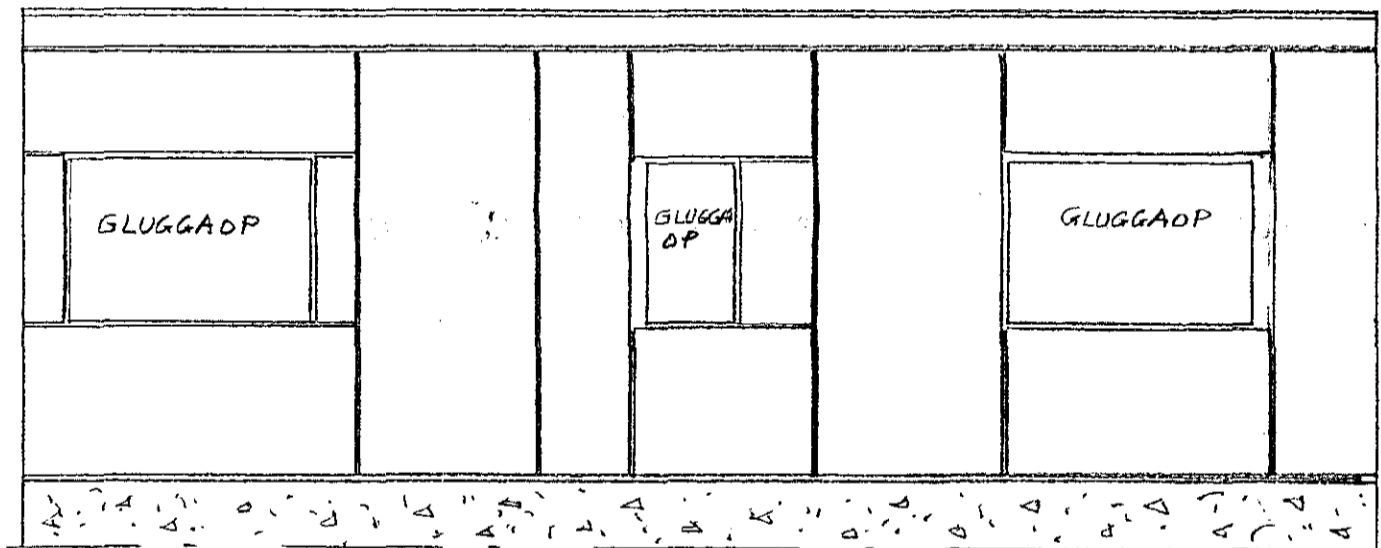


1.HÆÐ NORDURHLIÐ, KRÖSSVIÐSKLÆÐNING, 1:50

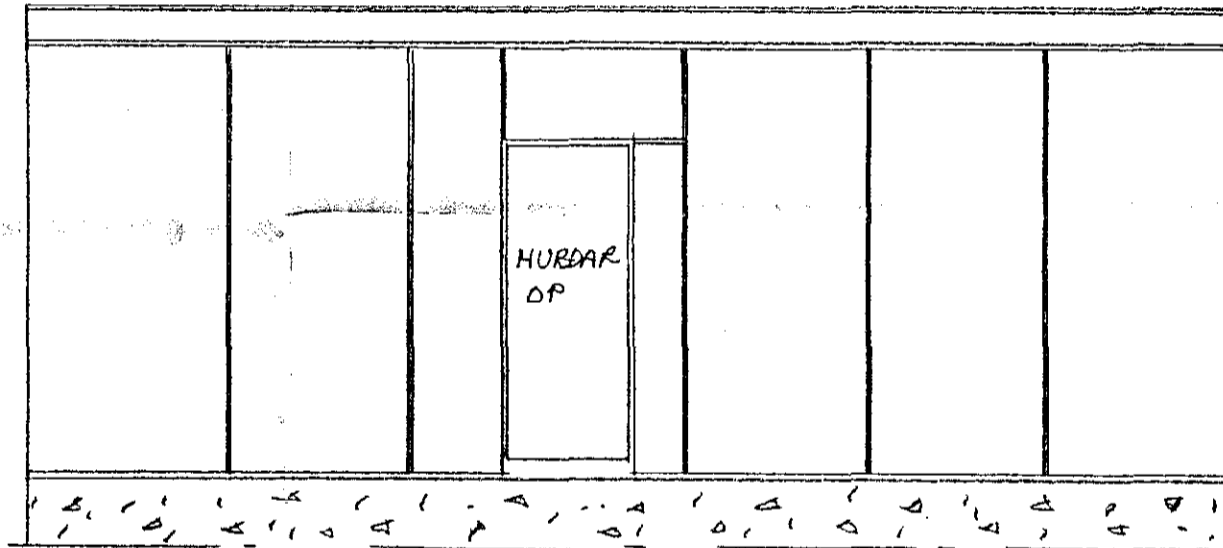


SERMYND X, 1:10

NEGLING KRÖSSVIÐSKLÆÐNINGAR

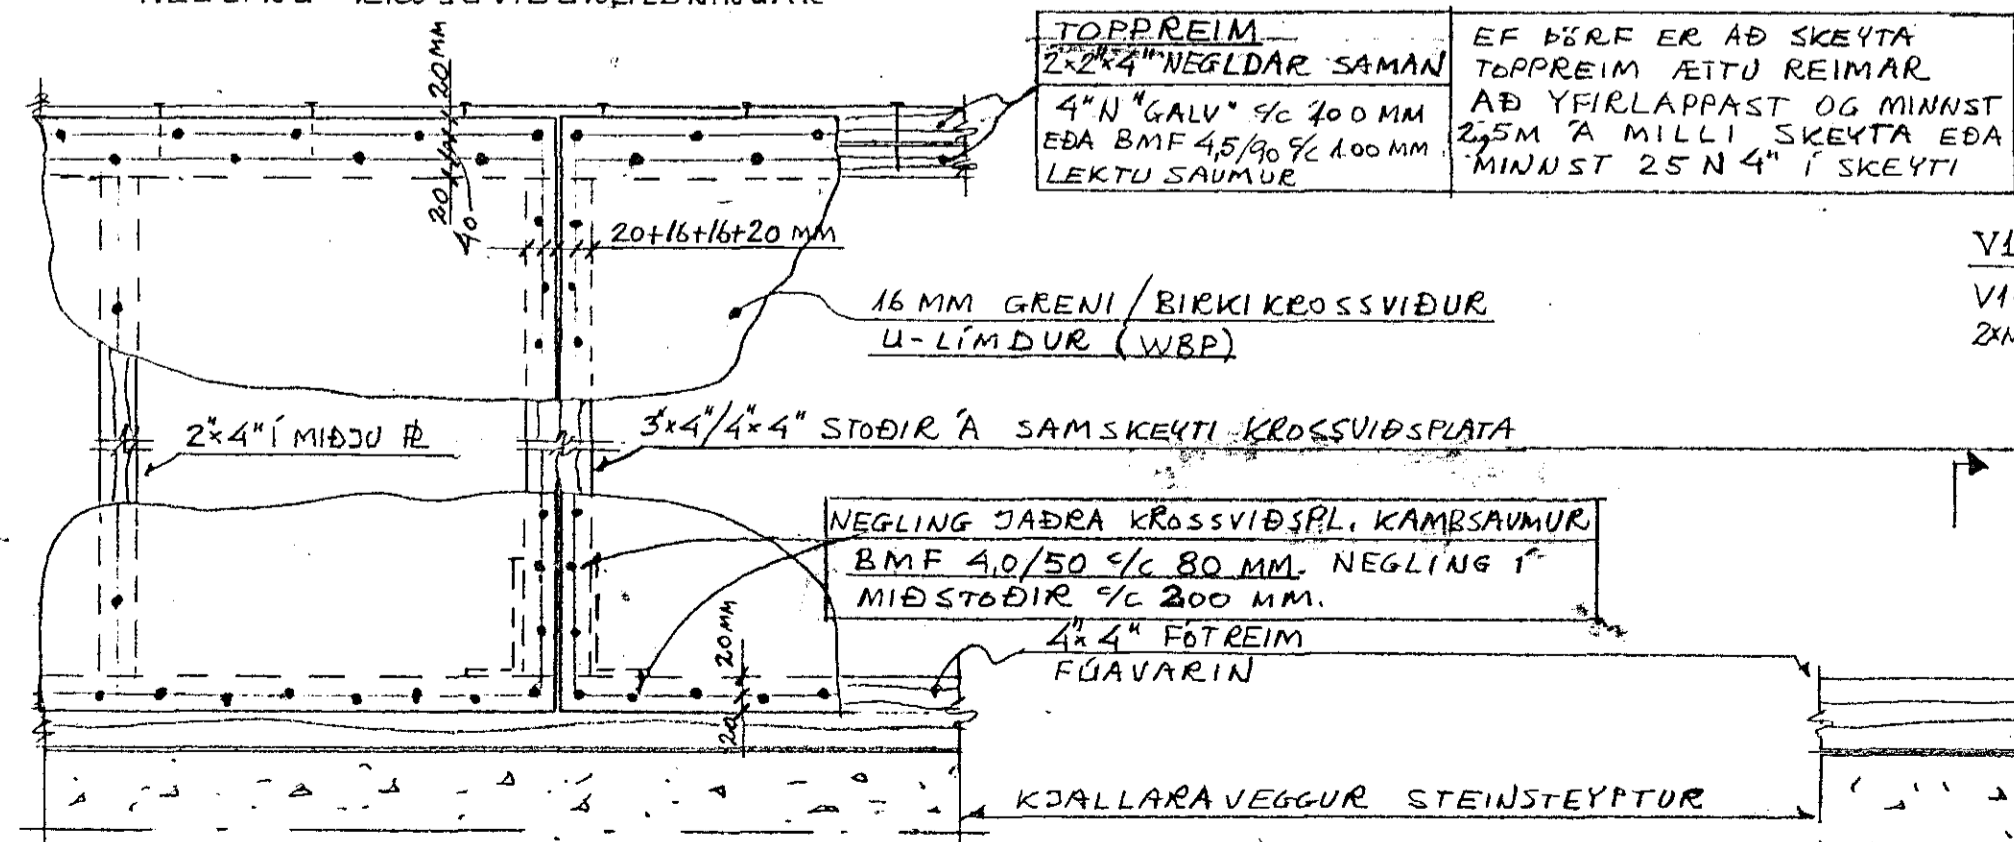

V1, FESTING TRÉVEGGIS A KJALLARAVEGG, 1:10

VII, FESTING HORN STÖÐA ER EINS OG V1, NEMA
 2xM16 BOLTAR MED 1 BULLDOG/BOLTA Í 90° HORN HVÖR A ANNAN

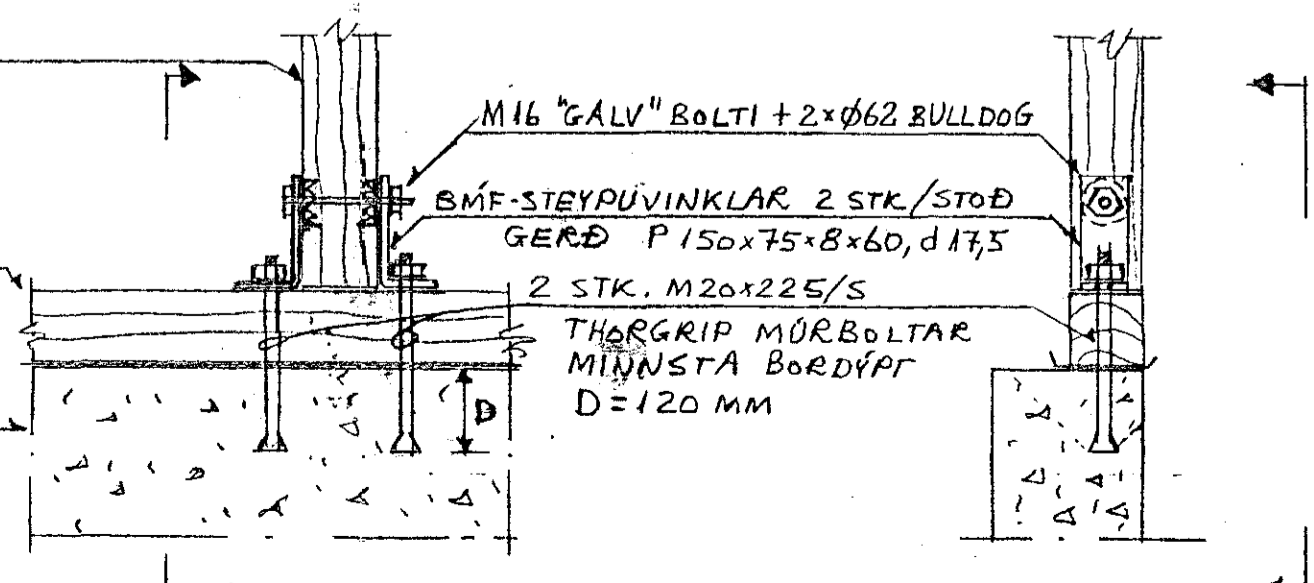

TILVISUN:

- TEIKNING NR. 0SKYRINGAR
- TEIKNING NR.1.....SPERRUPLAN, GOLFBITAPLAN, SNID A
- TEIKNING NR.2.....PAKSPERRUR OG VEGGSTÖDIR, HLIÐARMYNDIR
- TEIKNING NR. 3UTVEGGJAKLÆÐNING HLIDA, SERMYND X, FESTING V1.
- TEIKNING NR. 4GOLF YFIR 1.HÆÐ, SNID A, B, C.
- TEIKNING NR. 5.....FESTINGAR L1, L3, G2. SERMYND Y. FRAGANGUR V2.
- TEIKNING NR. 6.....FESTINGAR K1, L2, G1. FRAGANGUR K2



Nr.	Daga.	Breyting	Al
ÖLDUGATA 35, BREYTING			
Skv.	1:50, 1:10	BURÐAR PÓL. KRÖSSVIÐSKLÆÐNING ÚTVEGGJA	
Hanna	EE	1.HÆÐ VESTUR-, SÚÐUR-, AUSTUR-, NÓRÐURHLIÐAR	
Tekna	EE	SERMYND X, FESTING V1	
Samb.	Einar Einarsson	Daga	Apríl 90
Einar Magnús Einarsson, byggingateknafræðingur FTFL		Telkn.nr. 3	
Bráðvangi 6, Hafnarfirdi. Sími 5151			