



VESTURHLIÐ (FRAMHLIÐ), 1:50

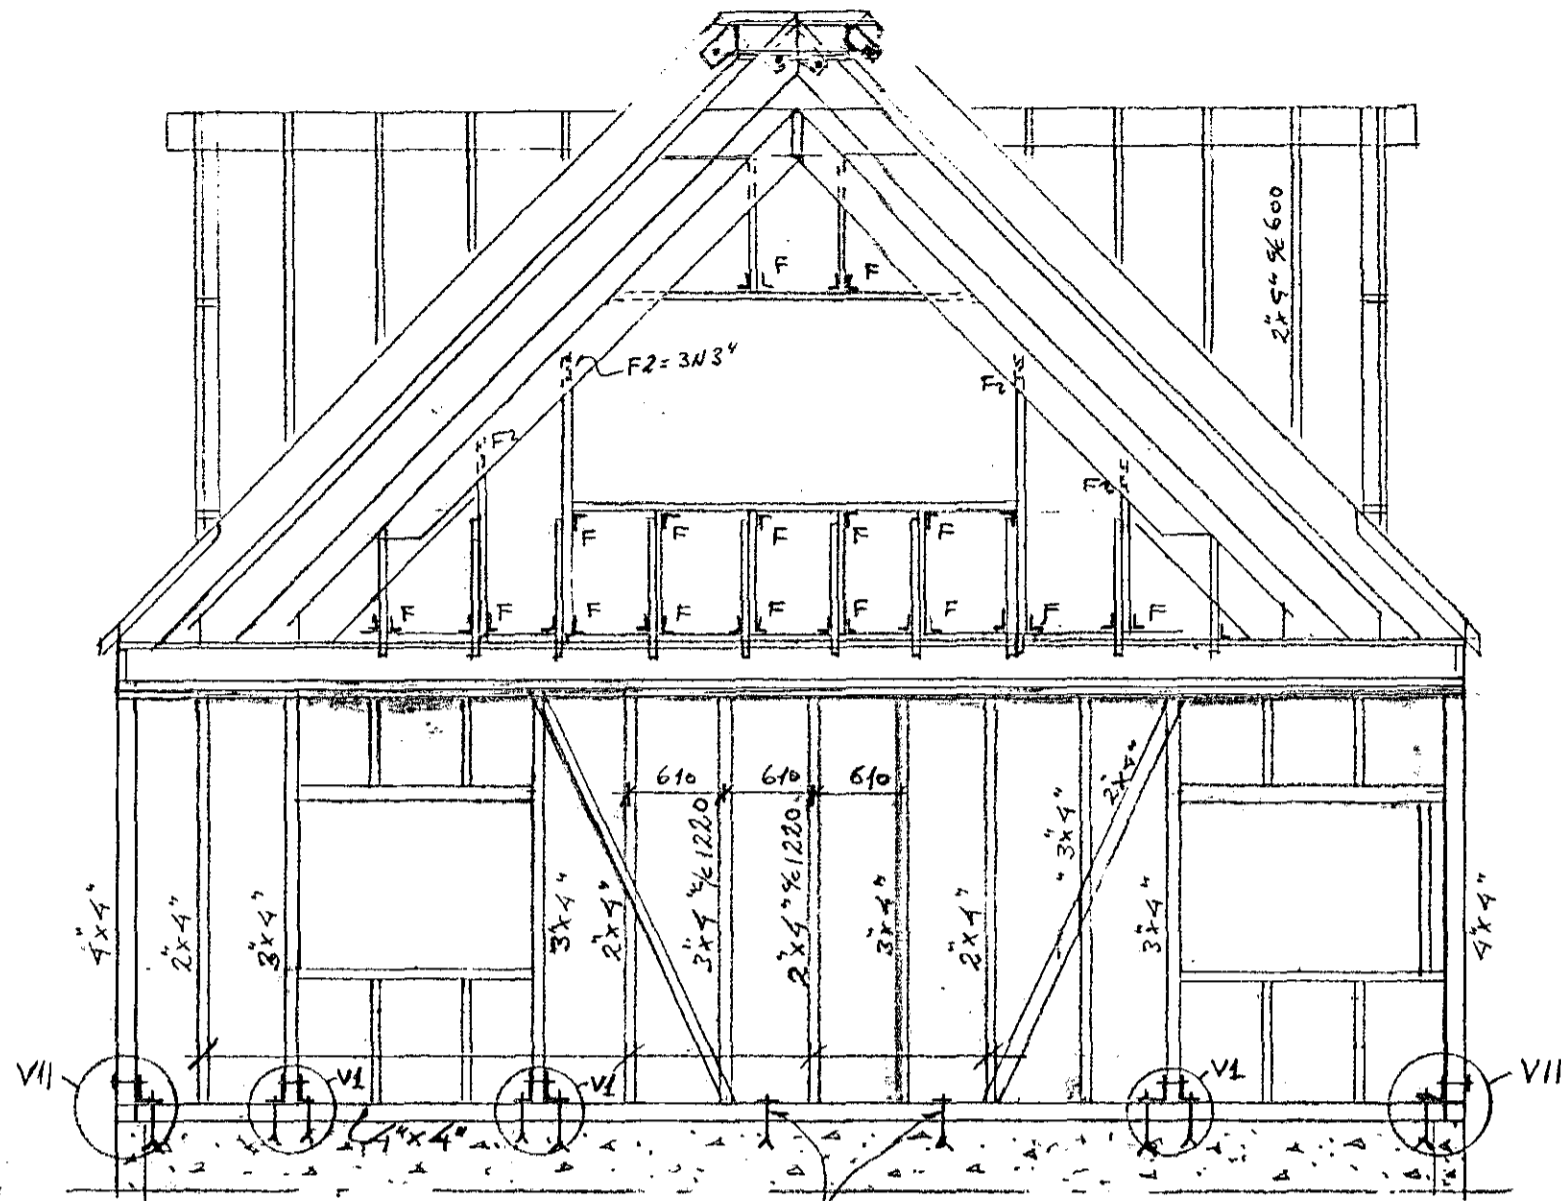


AUSTURHLIÐ (BAKHLIÐ), 1:50

BAK SPERRUPLAN ER EINS OG FYRIR VESTURHLIÐ

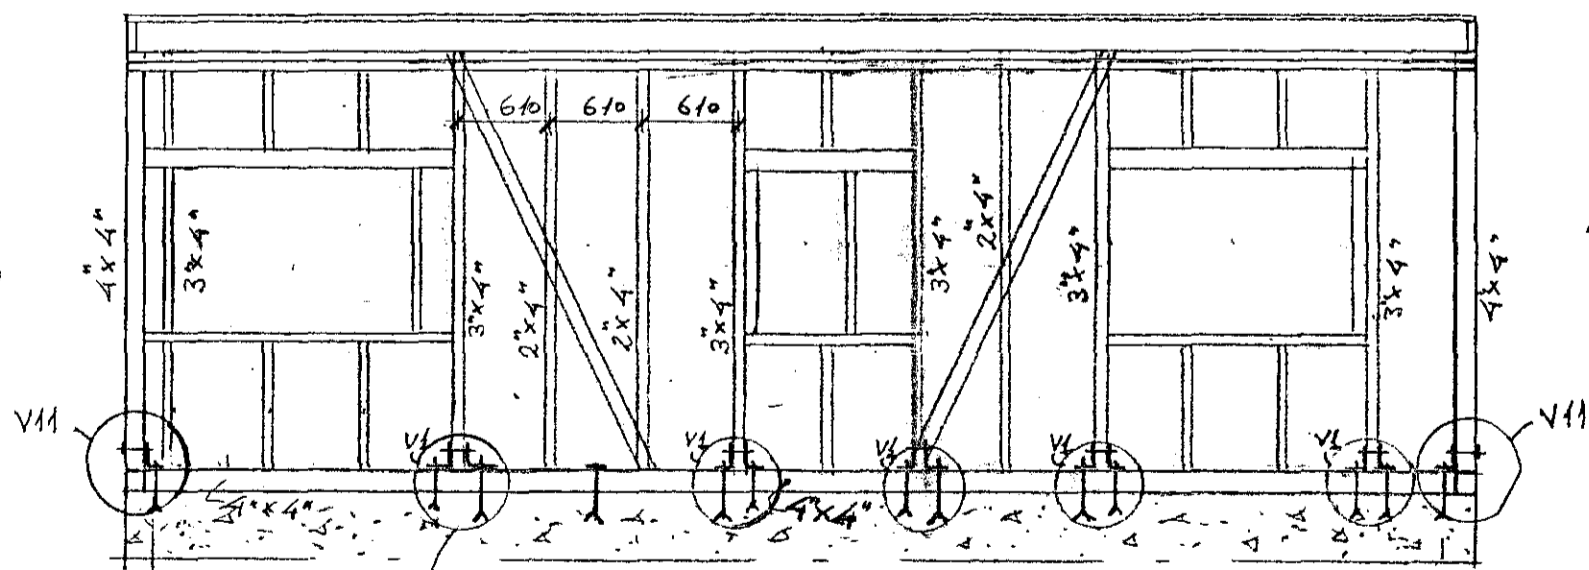


MURBOLTAR TORGRIP M20x225/S
MINNSTA BORDÝPT Í MÚR 120MM.
FESTING V1, SJA TEIKN. NR. 3.

SUÐURHLIÐ, 1:50

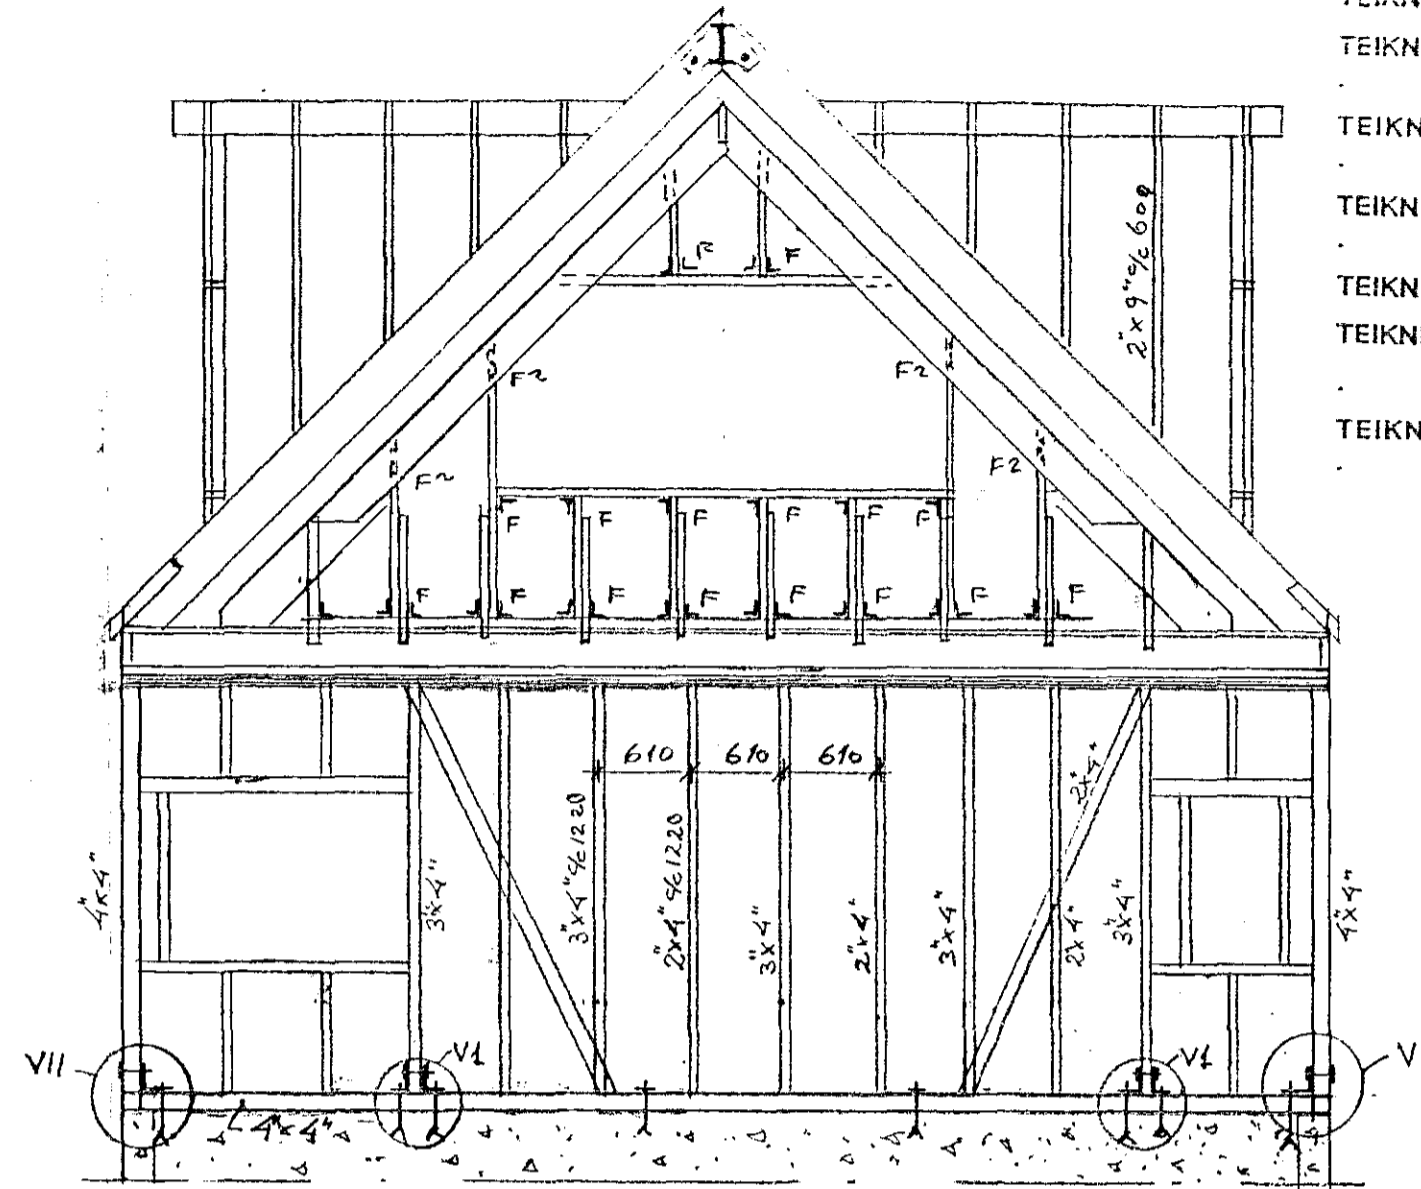

NORÐURHLIÐ, 1:50

BAK SPERRUPLAN ER EINS OG FYRIR SUÐURHLIÐ

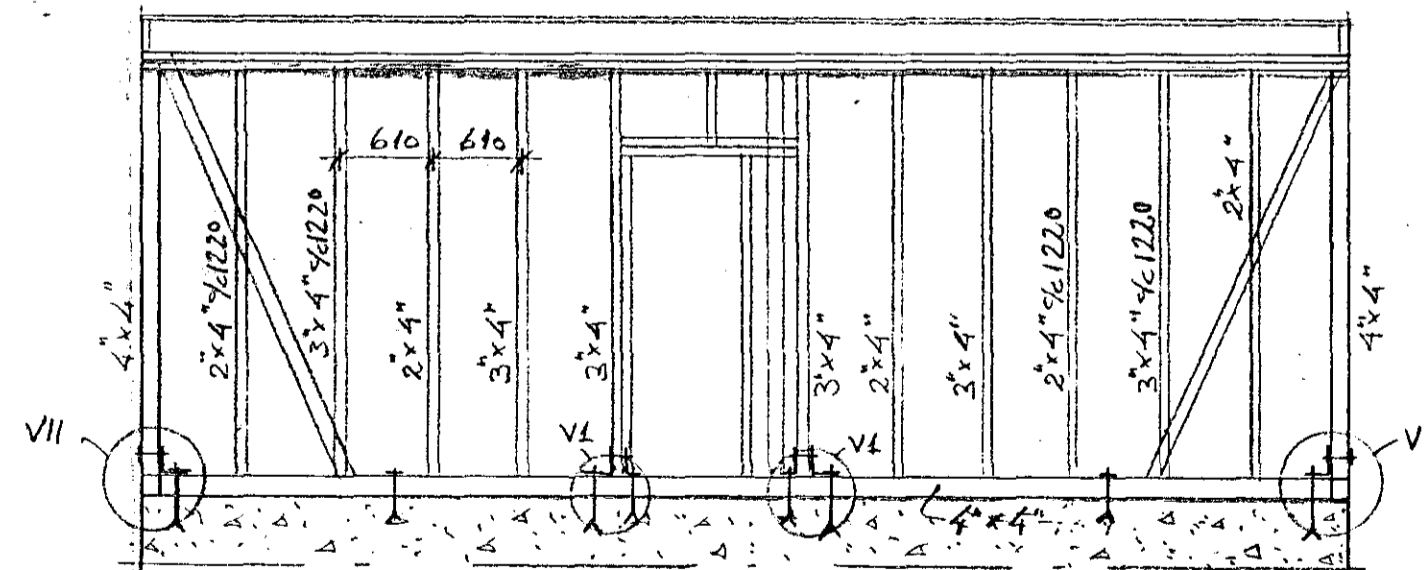

TILVISUN:

- TEIKNING NR. 0 SKÝRINGAR
- TEIKNING NR. 1 SPERRUPLAN, GOLFBÍTAPLAN, SNID A
- TEIKNING NR. 2 PAKSPERRUR OG VEGGSTODIR, HLIÐARMYNDIR
- TEIKNING NR. 3 UTVEGGJAKLÆDNING HLIDA, SERMYND X, FESTING V1.
- TEIKNING NR. 4 GOLF YFIR 1.HÆÐ, SNID A, B, C.
- TEIKNING NR. 5 FESTINGAR L1, L3, G2. SERMYND Y. FRAGANGUR V2.
- TEIKNING NR. 6 FESTINGAR K1, L2, G1. FRAGANGUR K2.



Nr.	Dags.	Breyting	Af
ÖLDUGATA 35, BREYTING			
Skv. 1:50	BURÐARPOL 1. HÆÐ OG ÞAKHÆÐ, SPERRUPLAN OG VEGGSTODAPLAN, HLIÐARMYNDIR VESTUR, SUÐUR, AUSTUR, NORÐUR.		
Hafnab	EE		
Teiknab	EE	Samþ. Einar Einarsson	Dags. Mars 10 Teikn.nr. 2
Einar Magnús Einarsson, byggingatekniþræðingur FTÍ Braldvangi 6, Hafnarfirði. Sími 51851			