




SÉÐ 'A HLIÐ
1:10

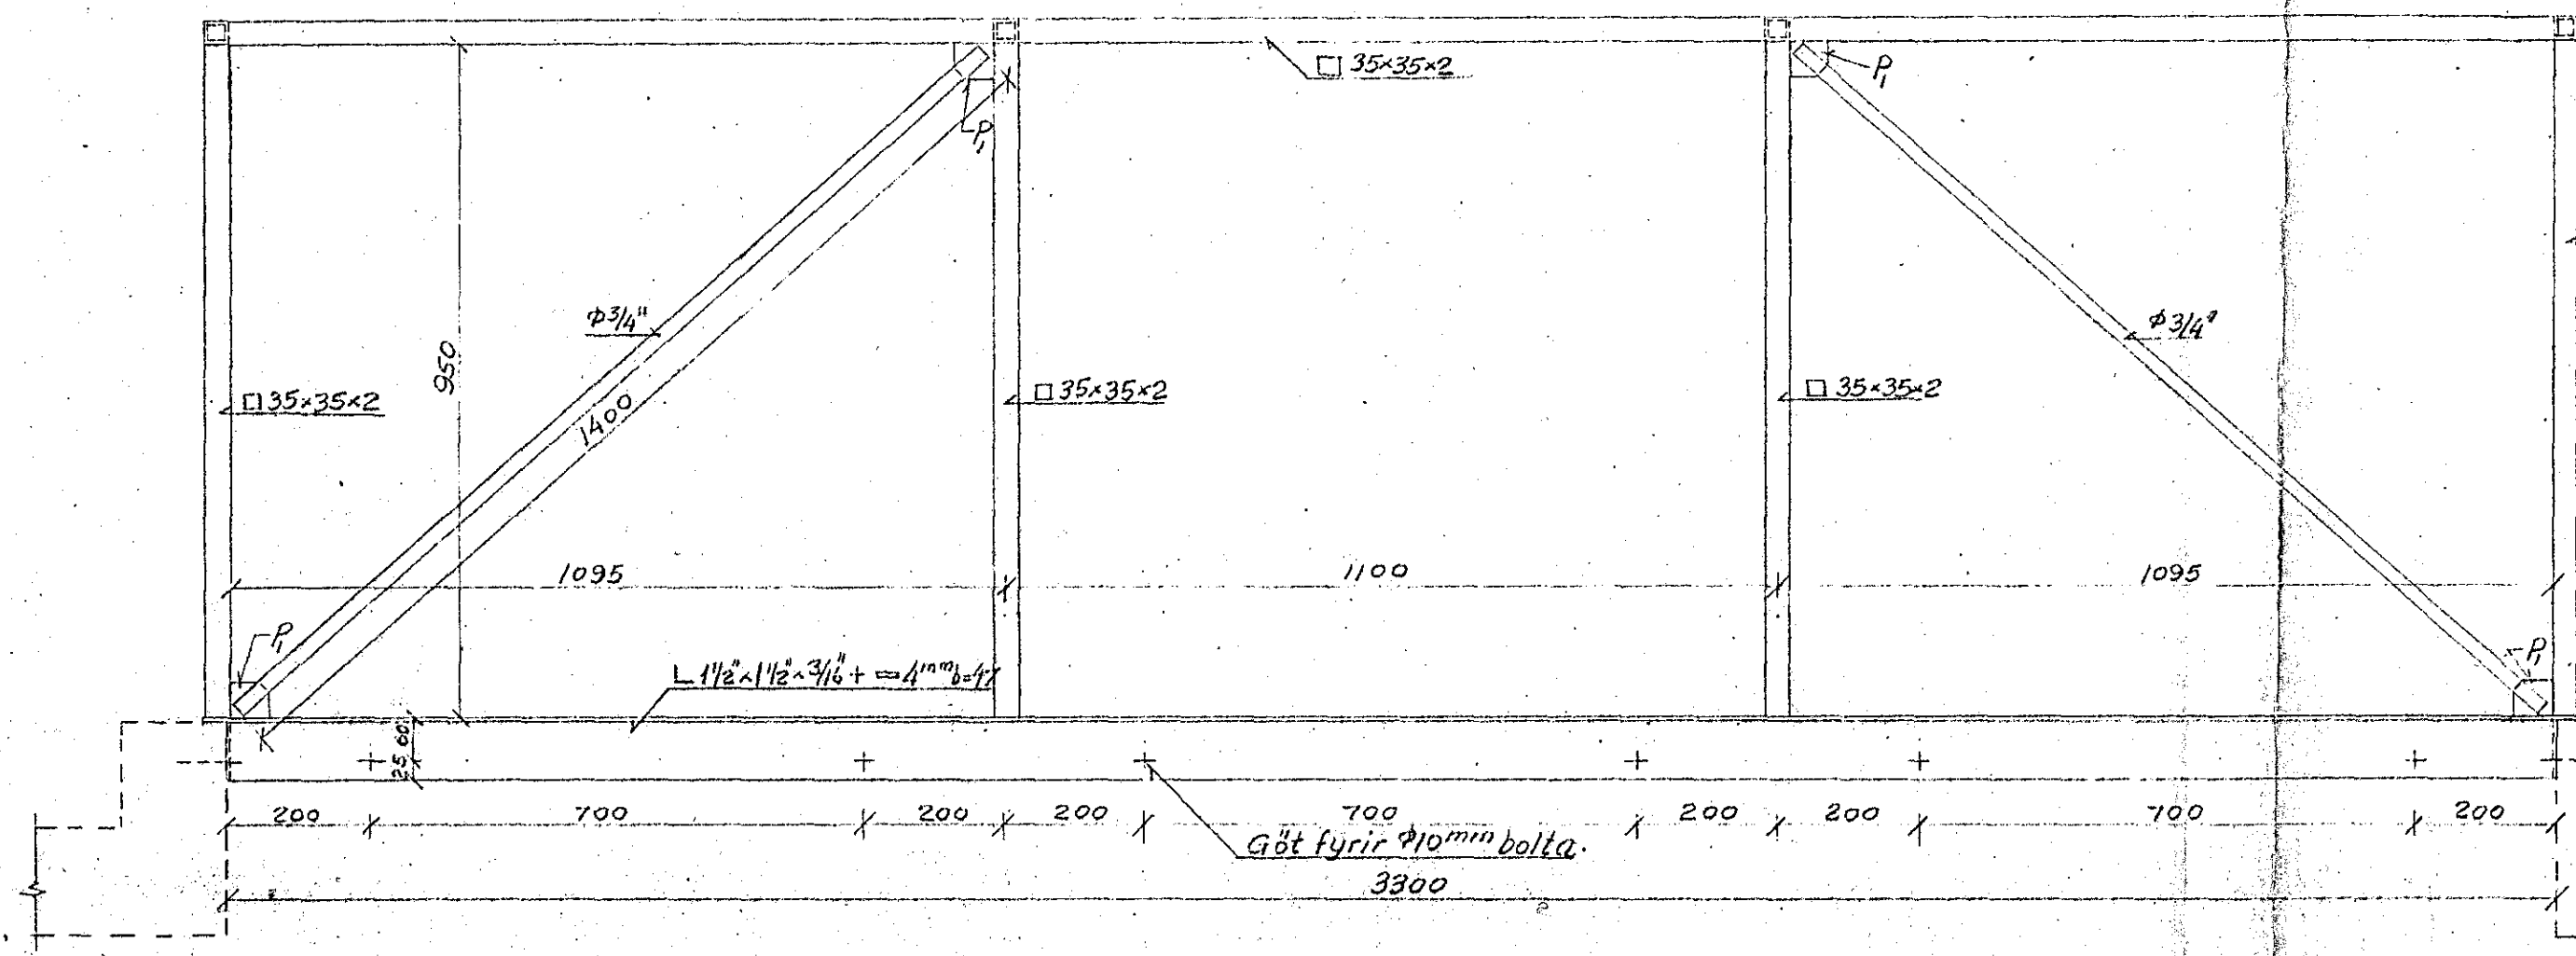


SÉÐ 'A ENDA
1:10

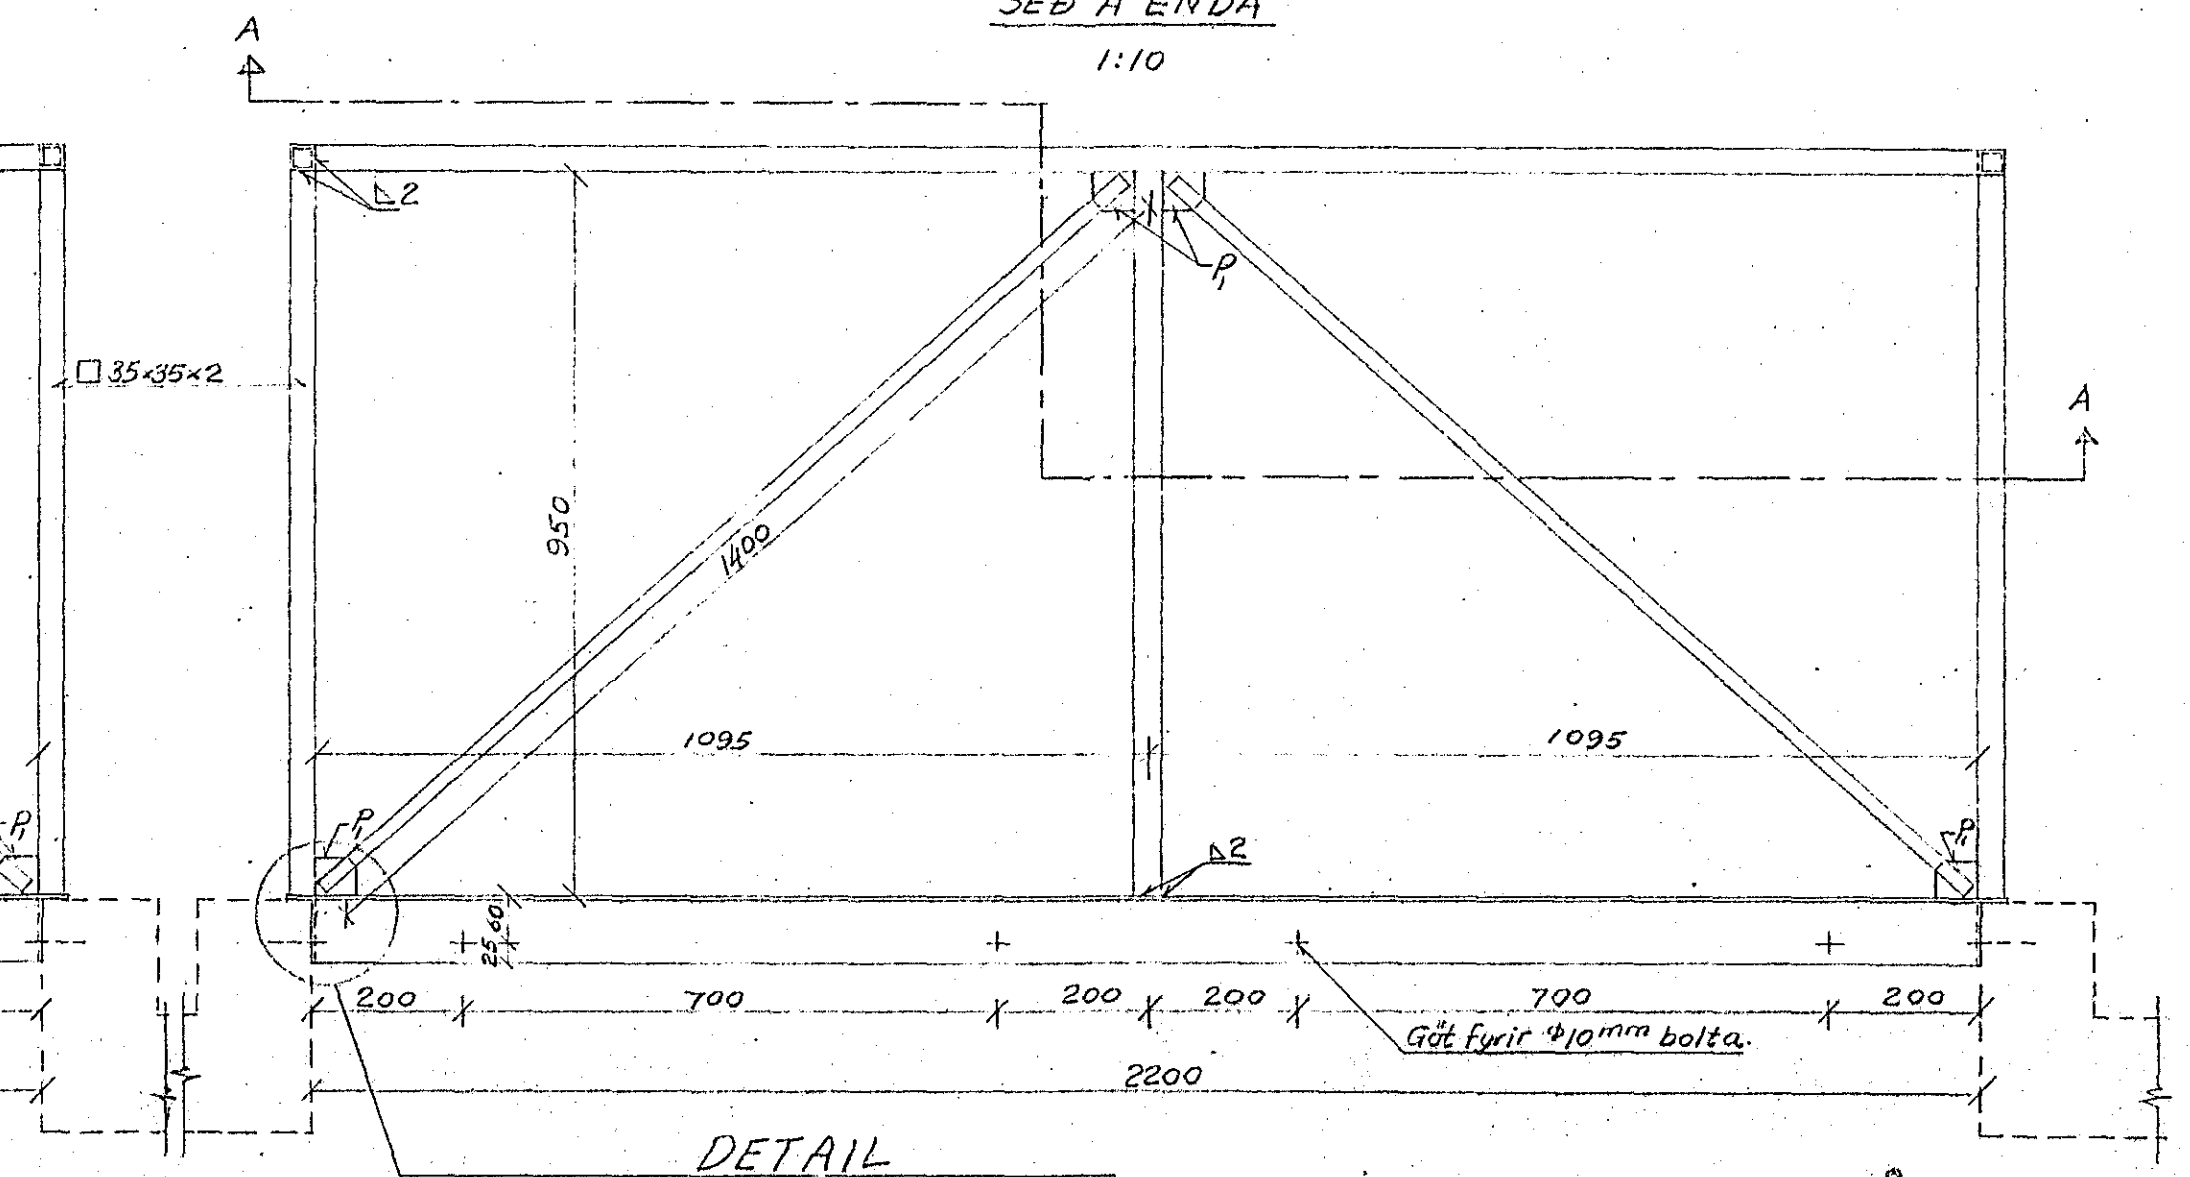

SNIÐ A-A
1:10

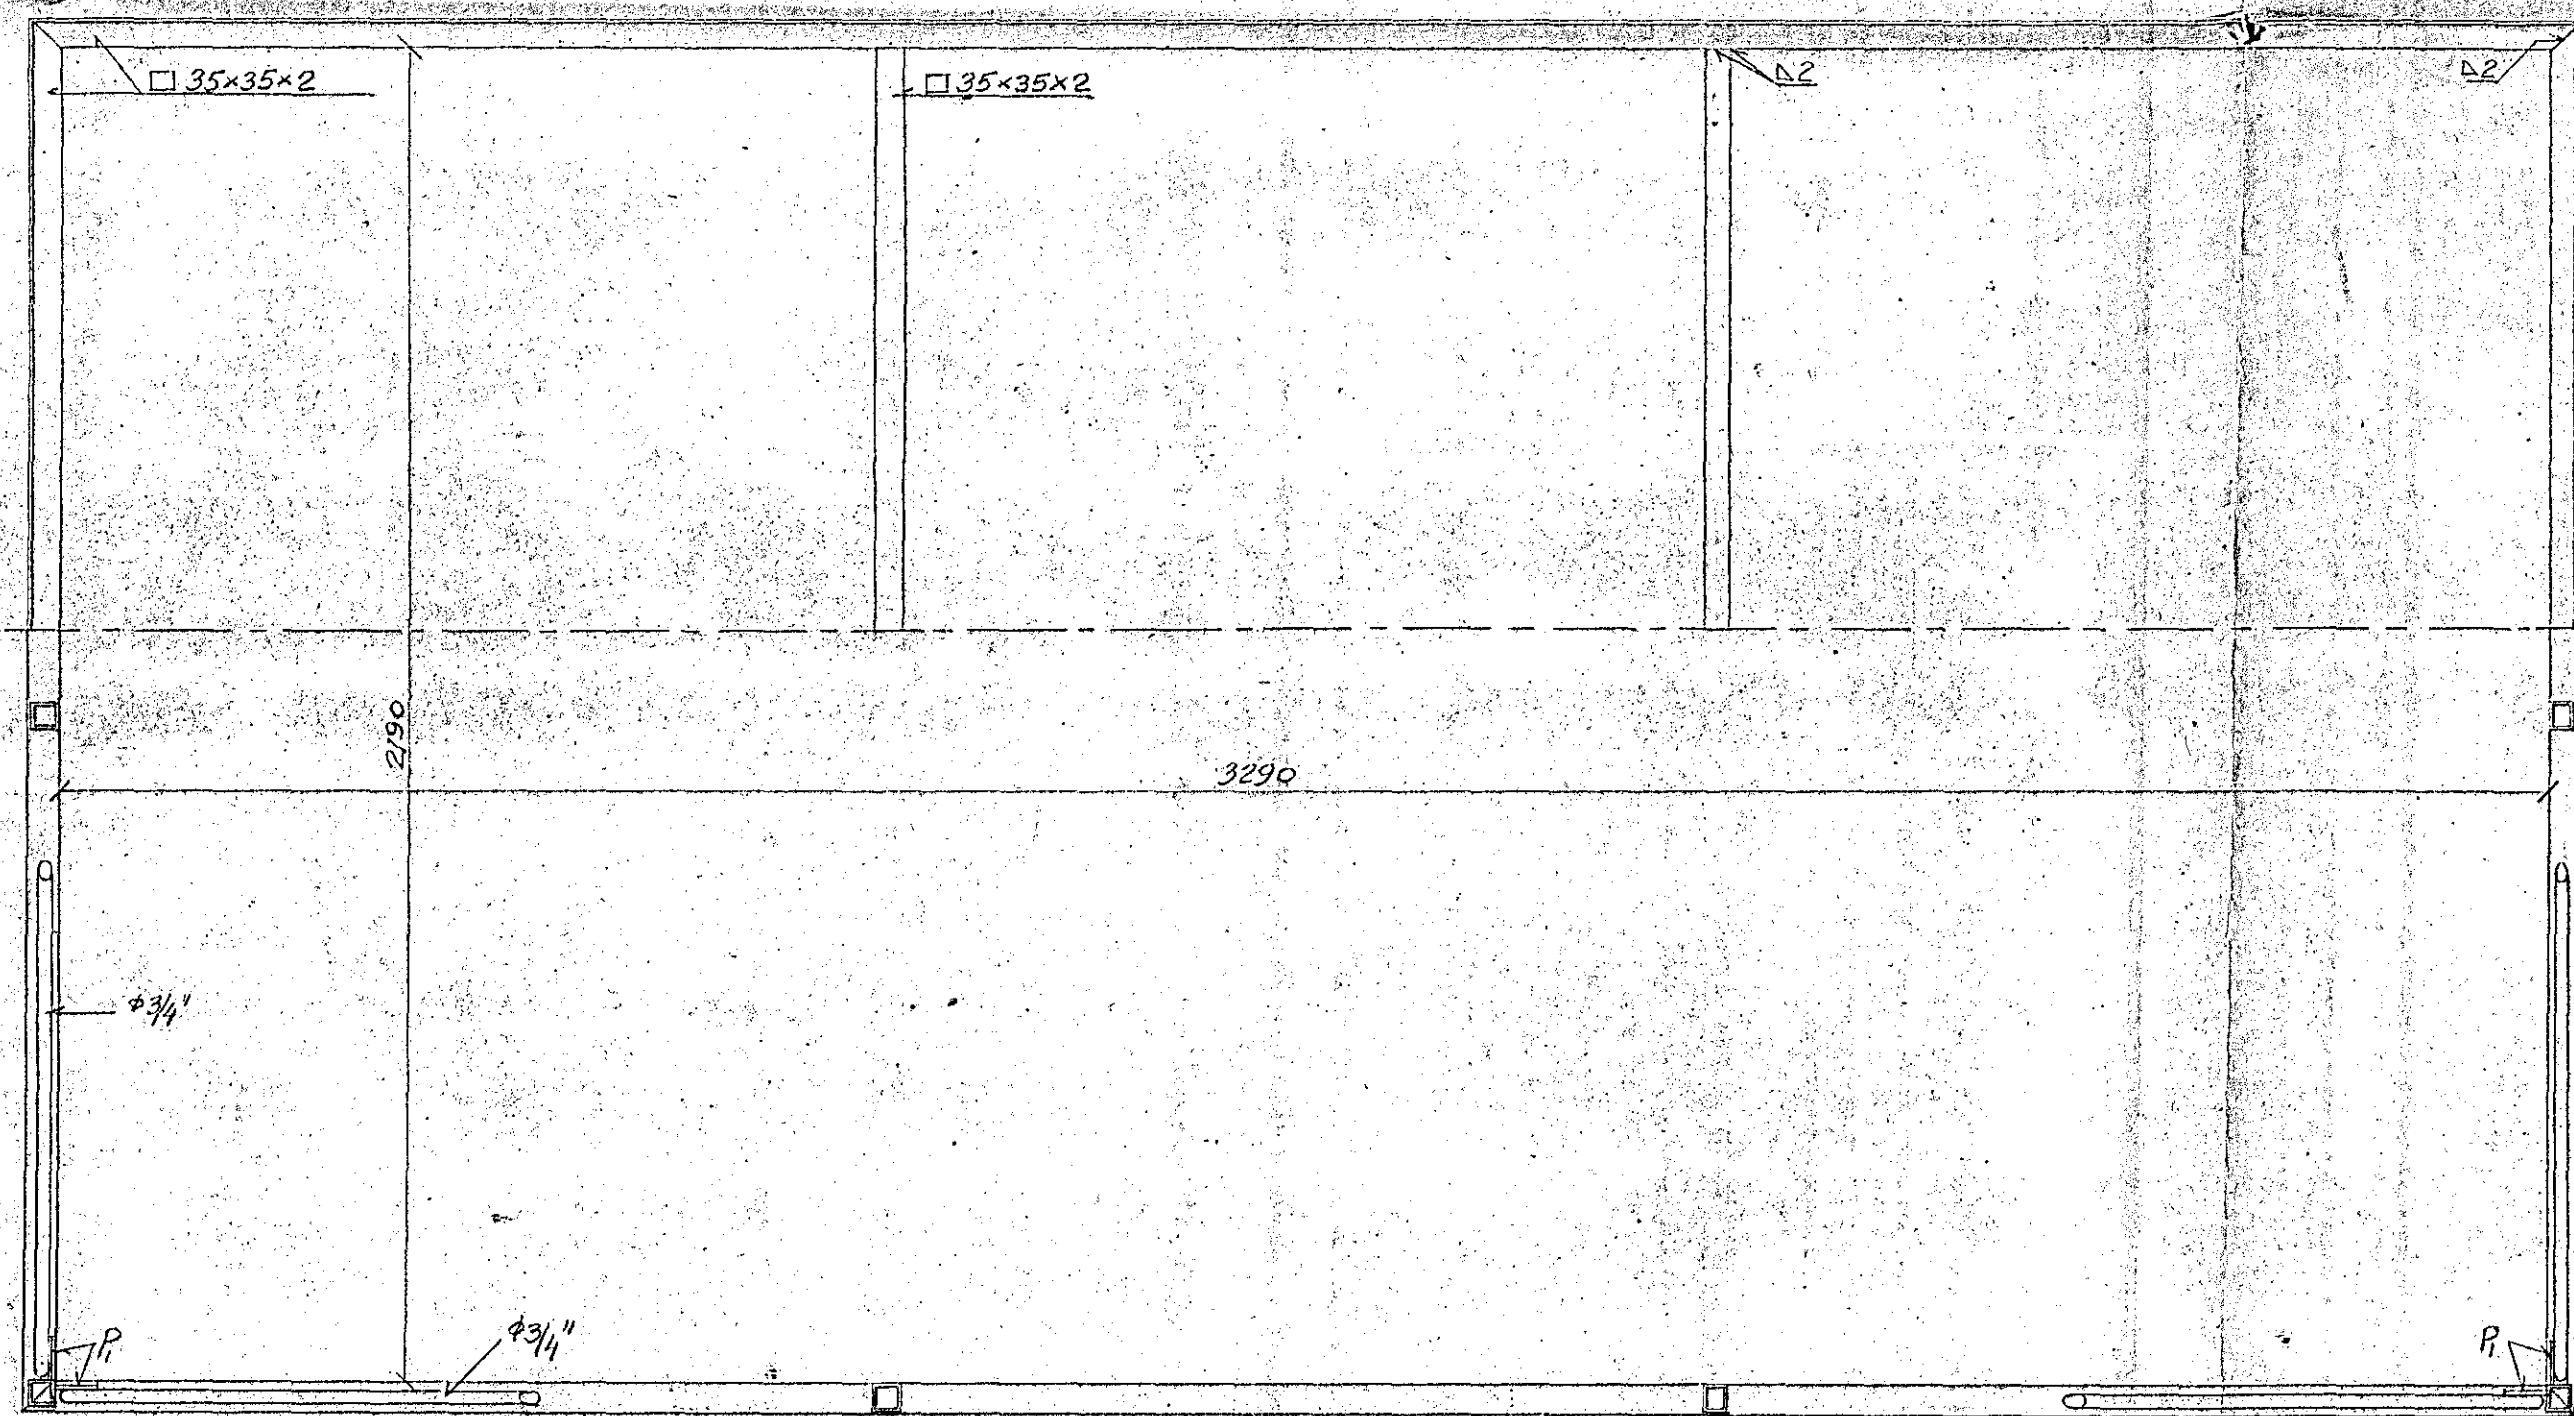

DETAIL
1:1

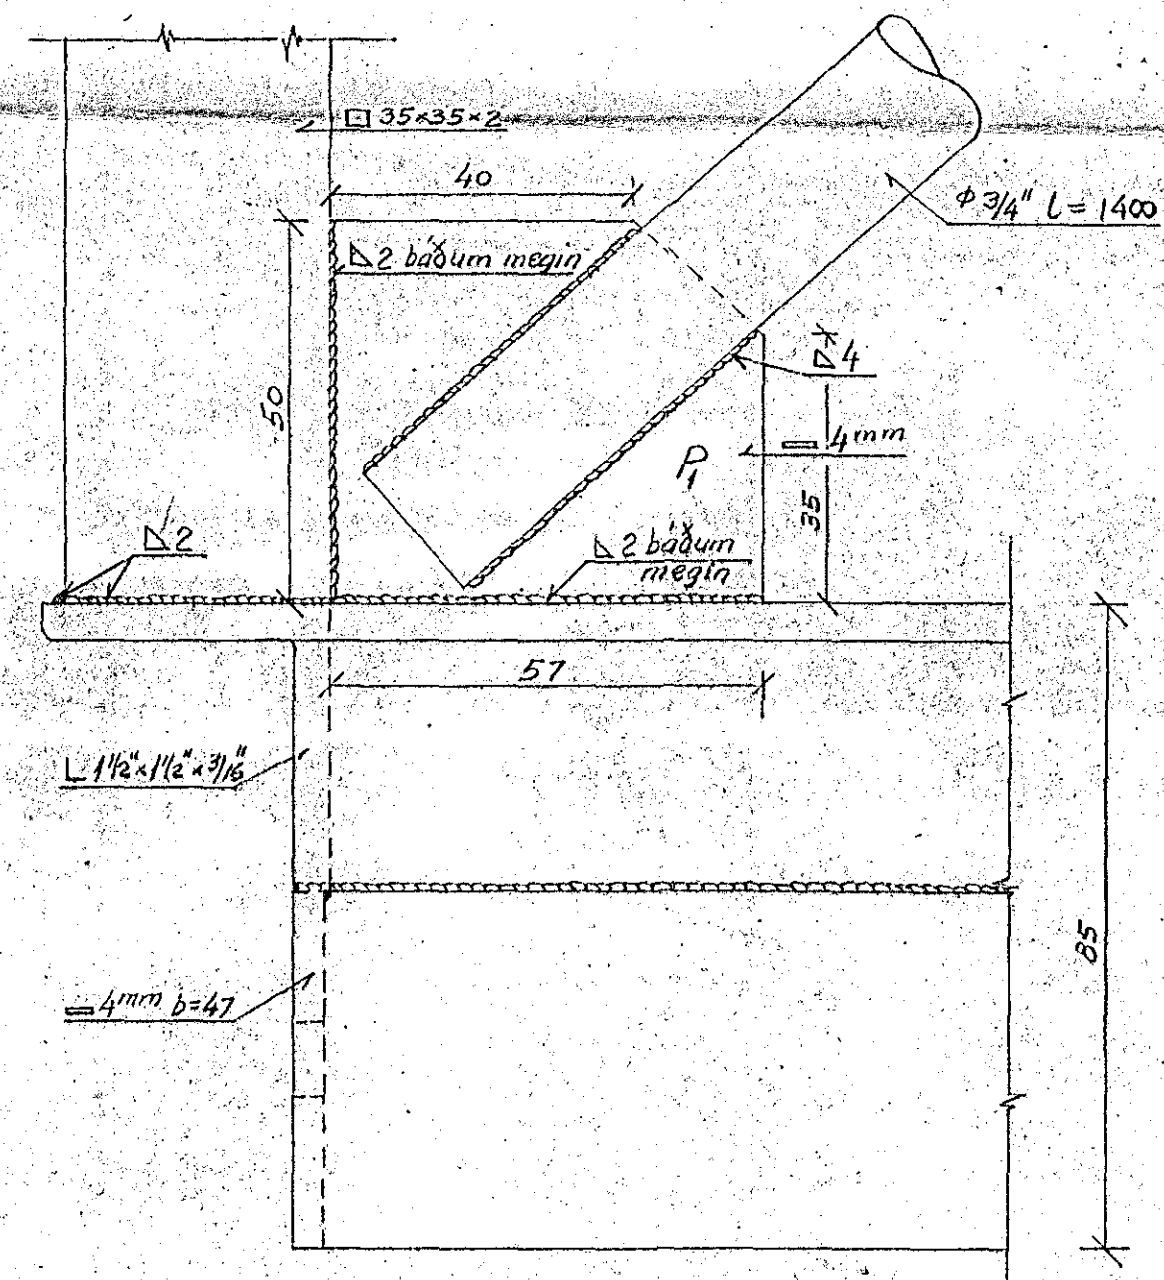

Allt efni er alúminíum

'Onefnd mál eru í mm.

RAFVEITA HAFNARFJARDAR
SPENNISHÚS, LOFTRESTING

Blað 2

Rvít 1. okt 1962

Sigf. Ö. Jónsson