




SNID 5. 1:10 STÁLFASTING 9 STK.

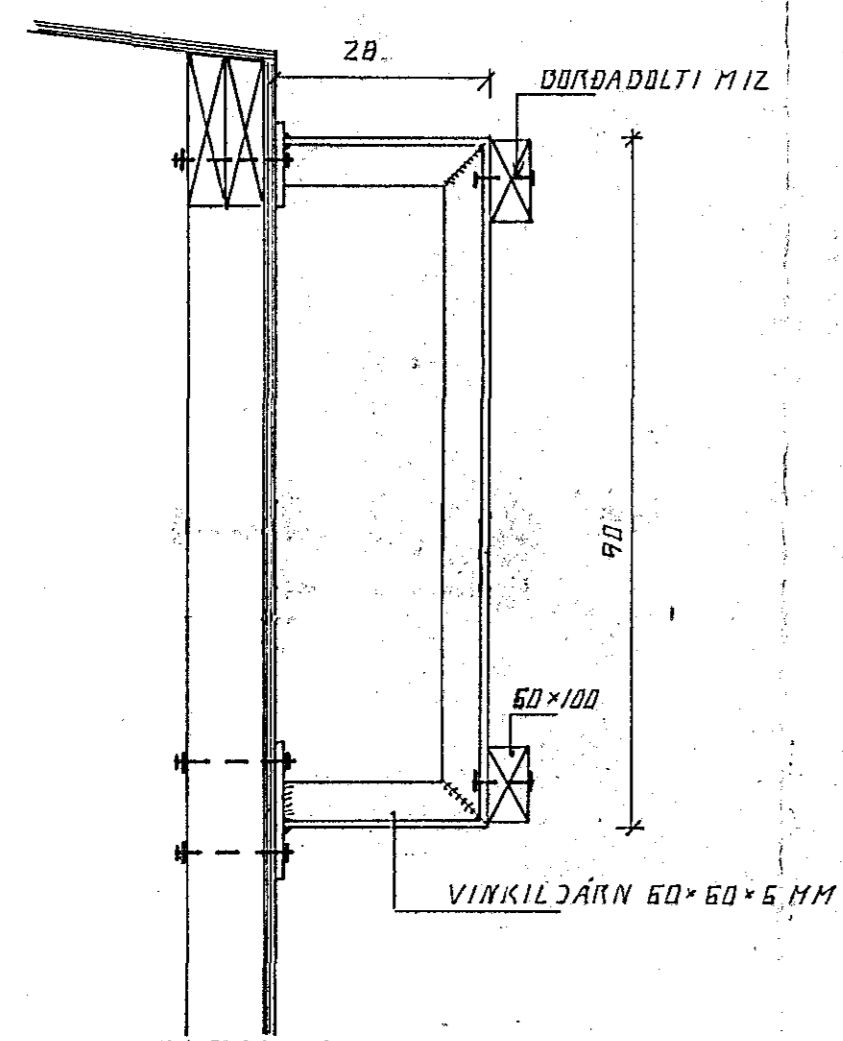


SNID 6 1:10. STÁLFASTING 15 STK.

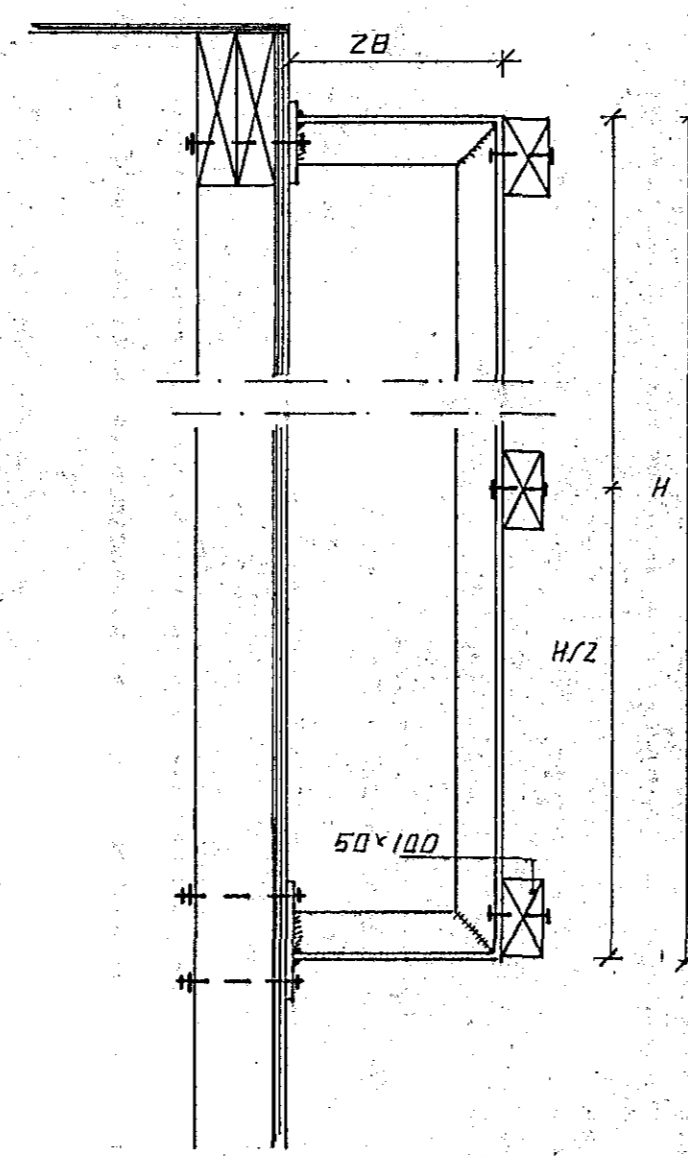


SNID 7 1:10 STÁLFASTING 2 STK H=1600
2 STK H=1200

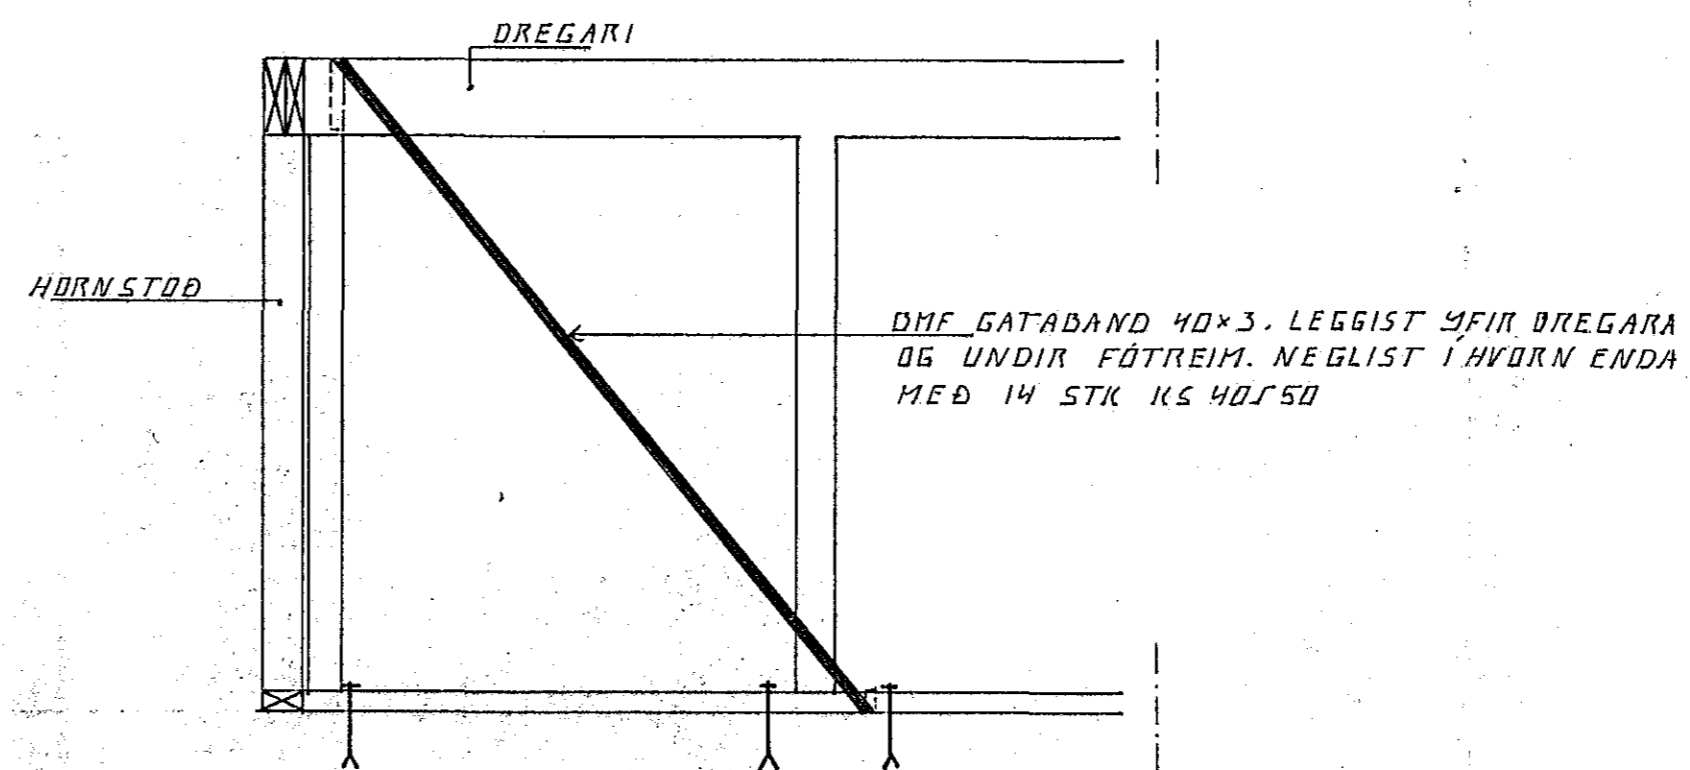


AFSTÍFING Á HORN 1:20

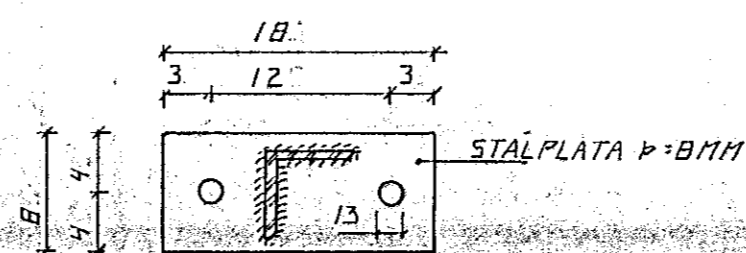


SNID A. 1:5

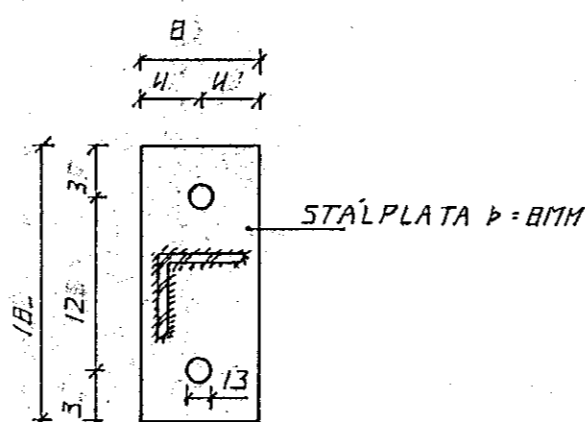

SNID B. 1:5

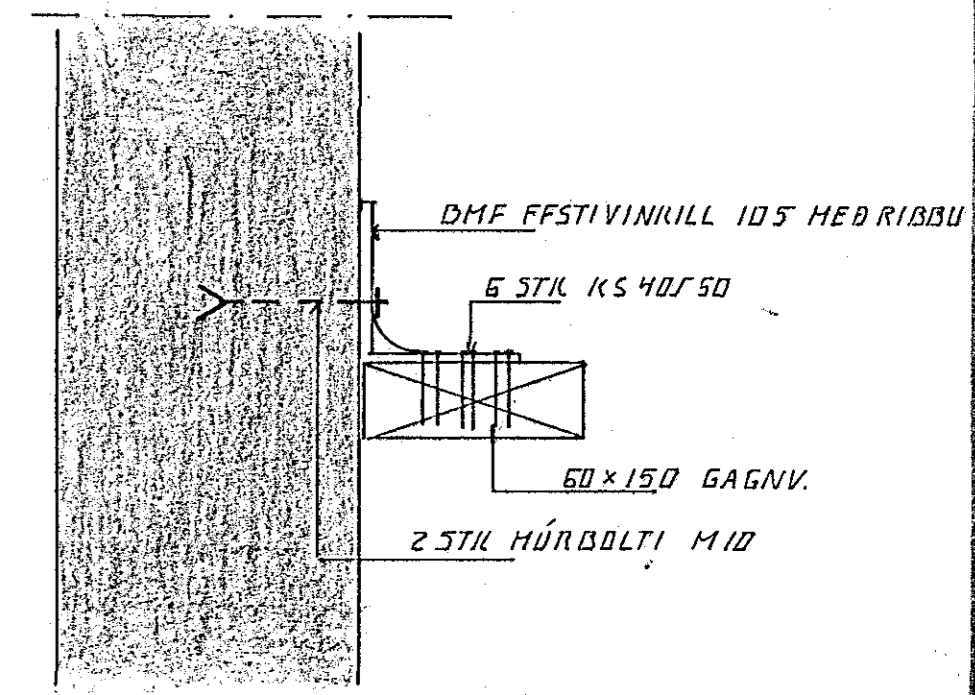


ÞAKKANTUR SNID 1:5

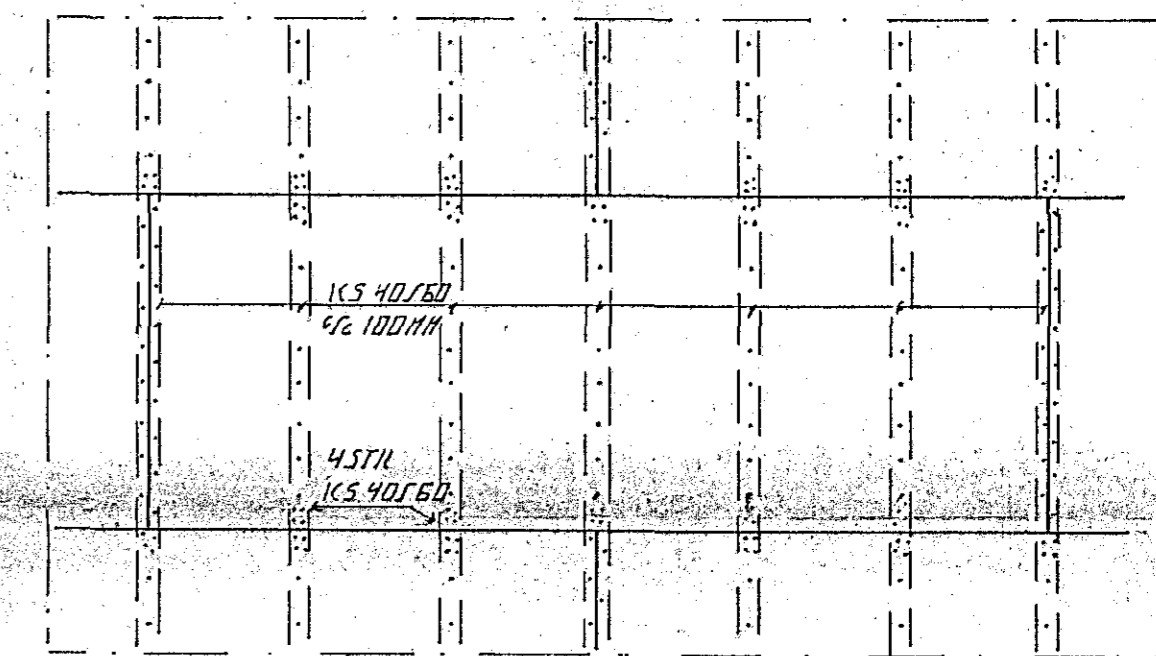

NEGLING Á ÞAKPLÖTUM

SKÝRINGAR
ÖLL ÖNEFND MÁL ERU Í CM
ALTERNAR SKÝRINGAR STA. DL. 1-12

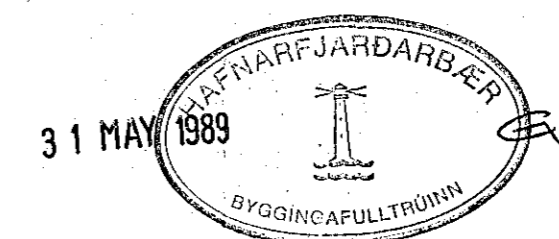

BR.NR.	DAGS	EDLI	BREYTINGAR	SIÐN.
ÖLDUGATA 39 HAFNARFIRÐI				DAGS. MAJS 89
ÞAKVIRKIL. SÉRMYNDIR				HANNAÐ 9.7.
MELIKV. 1:5. 1:10. 1:20				TEIKNAD 9.7.
SIGURÐUR ÞORLEIFSSON				VERK NR. 8903
STRANDGÖTU 11 HAFNARFIRÐI SÍMI 54751				BLADNR. 1-14