

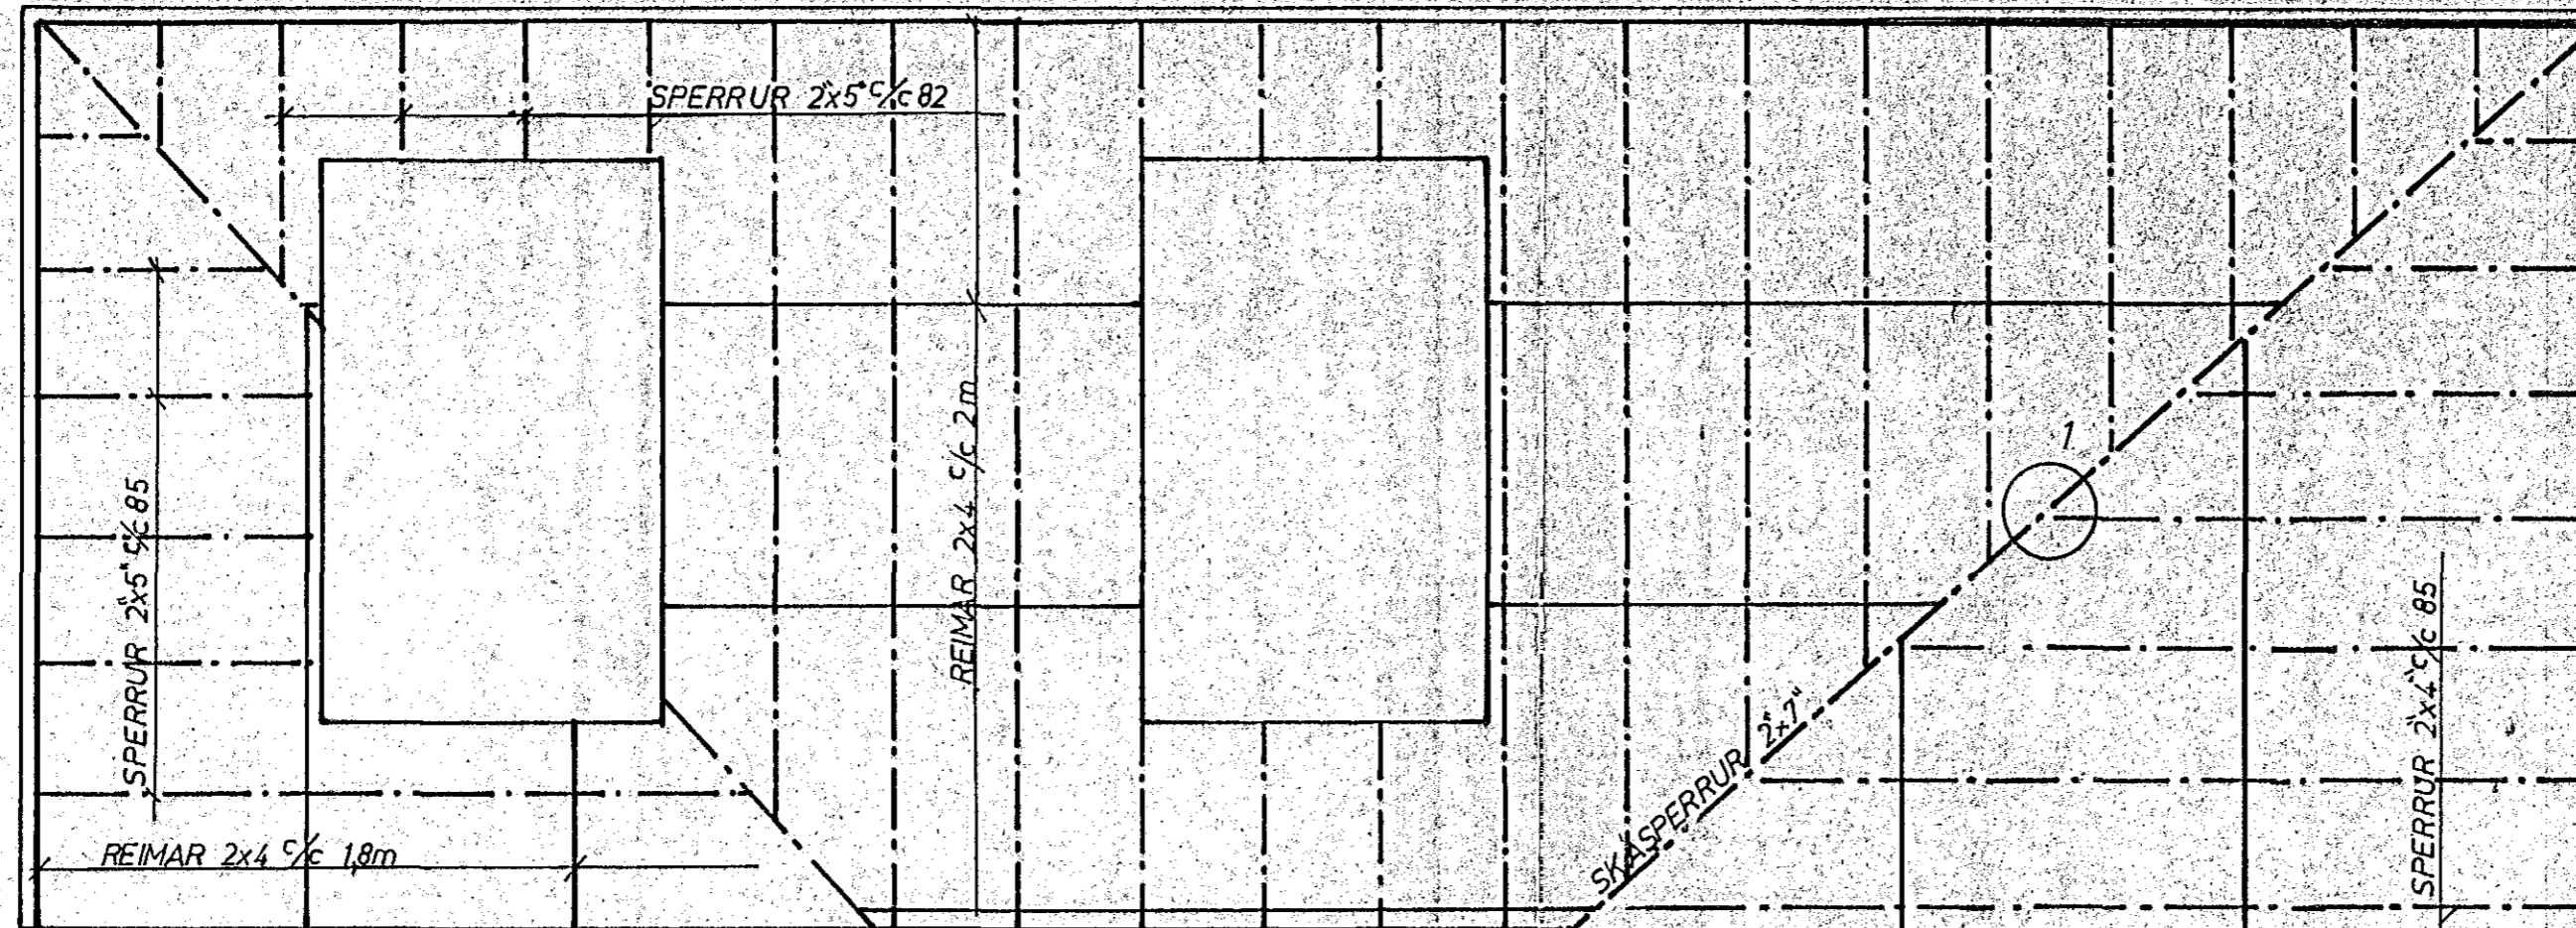
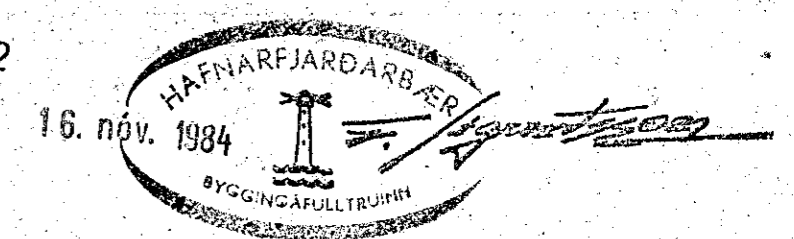


NEDRI ÞAK  
GRUNNMYND 1:50

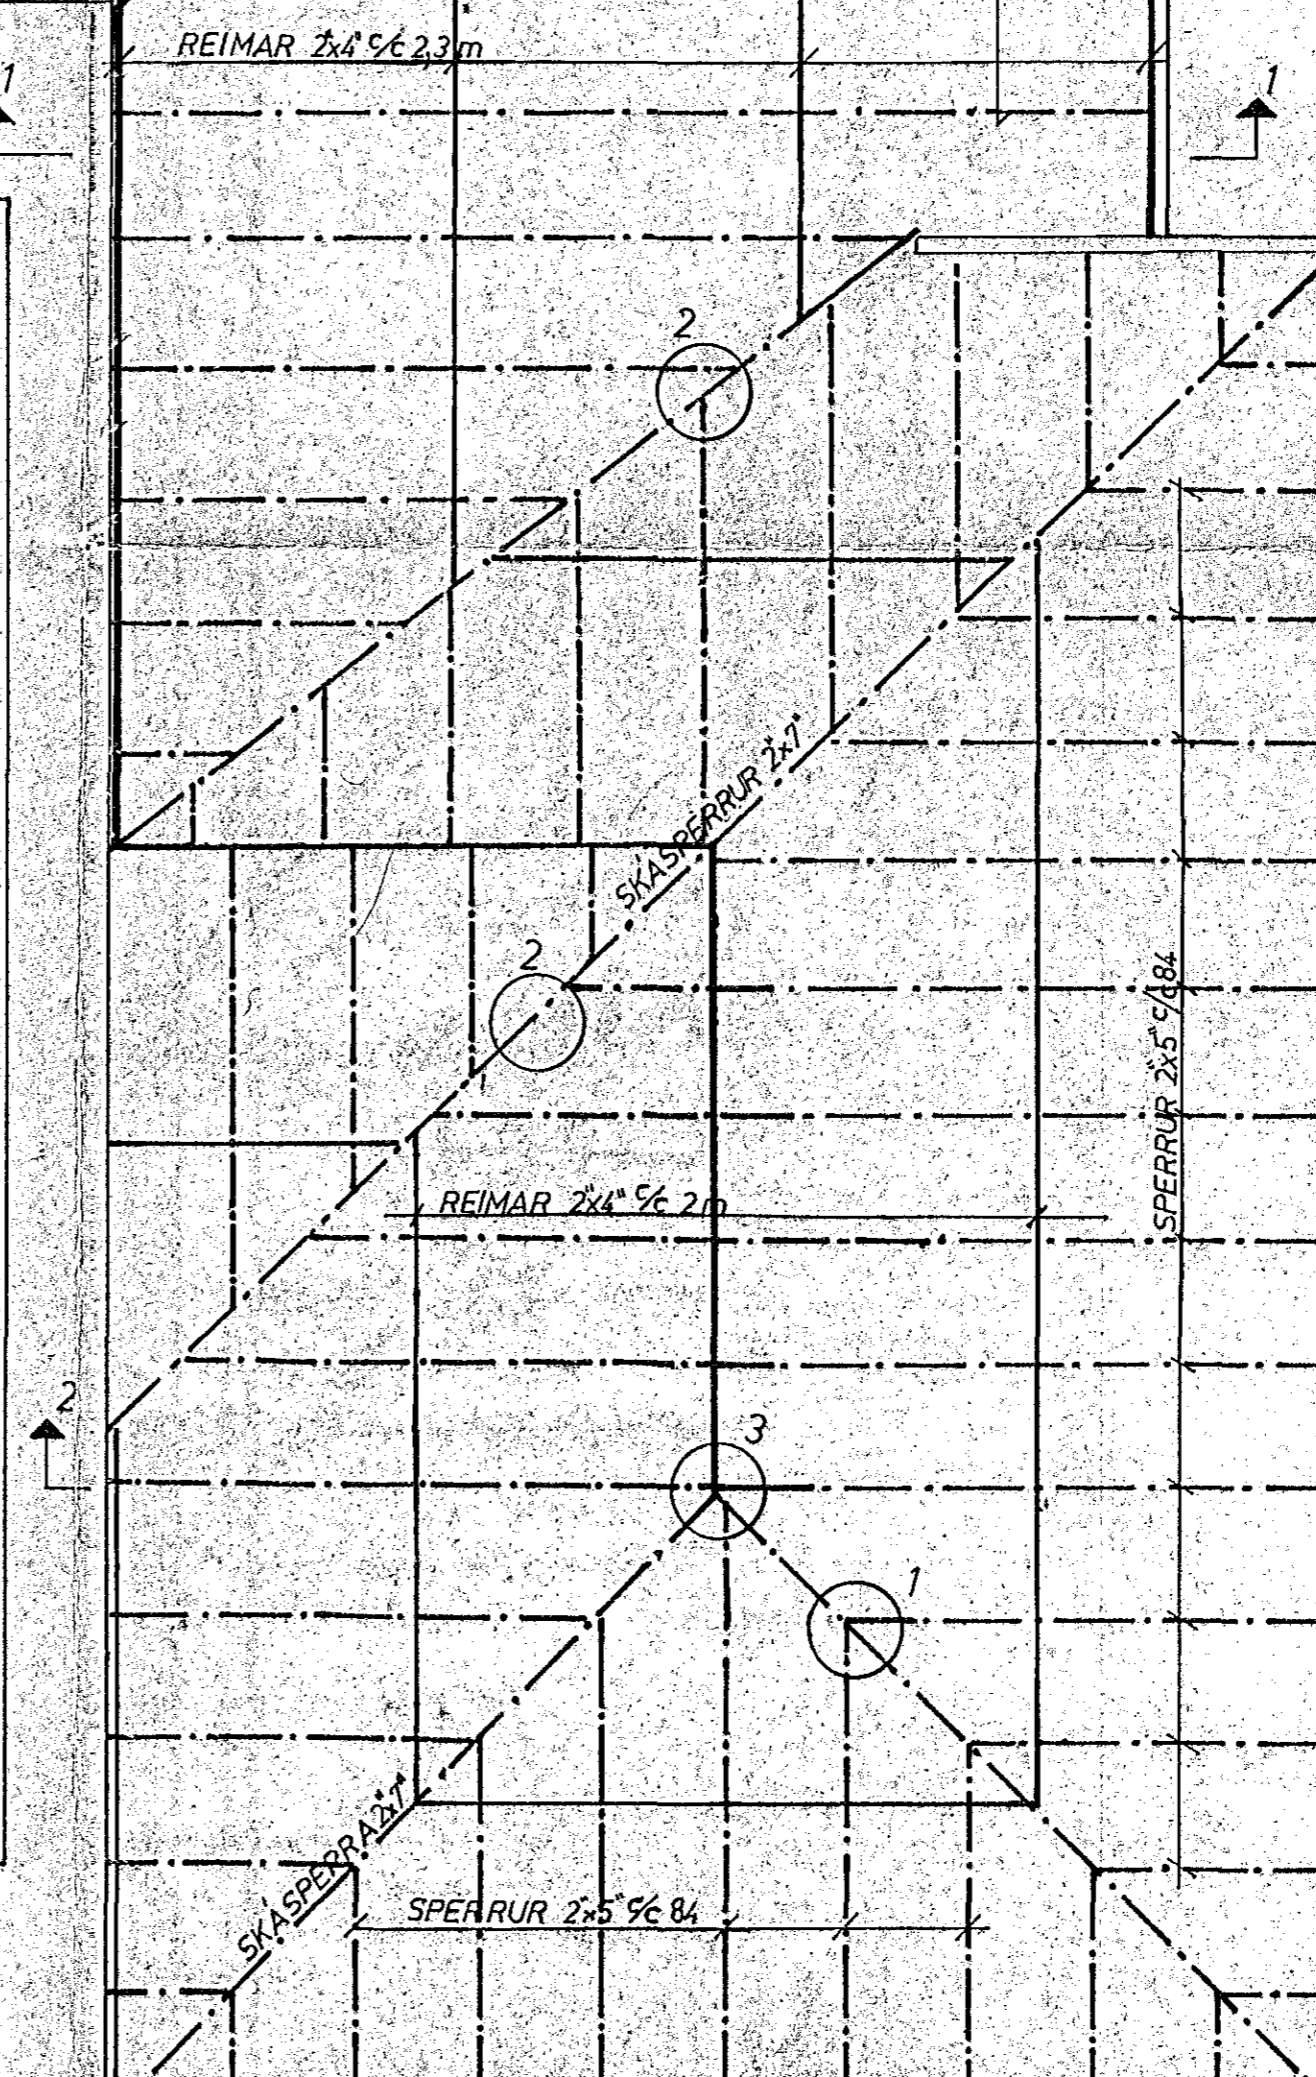

EFRA ÞAK  
GRUNNMYND 1:50

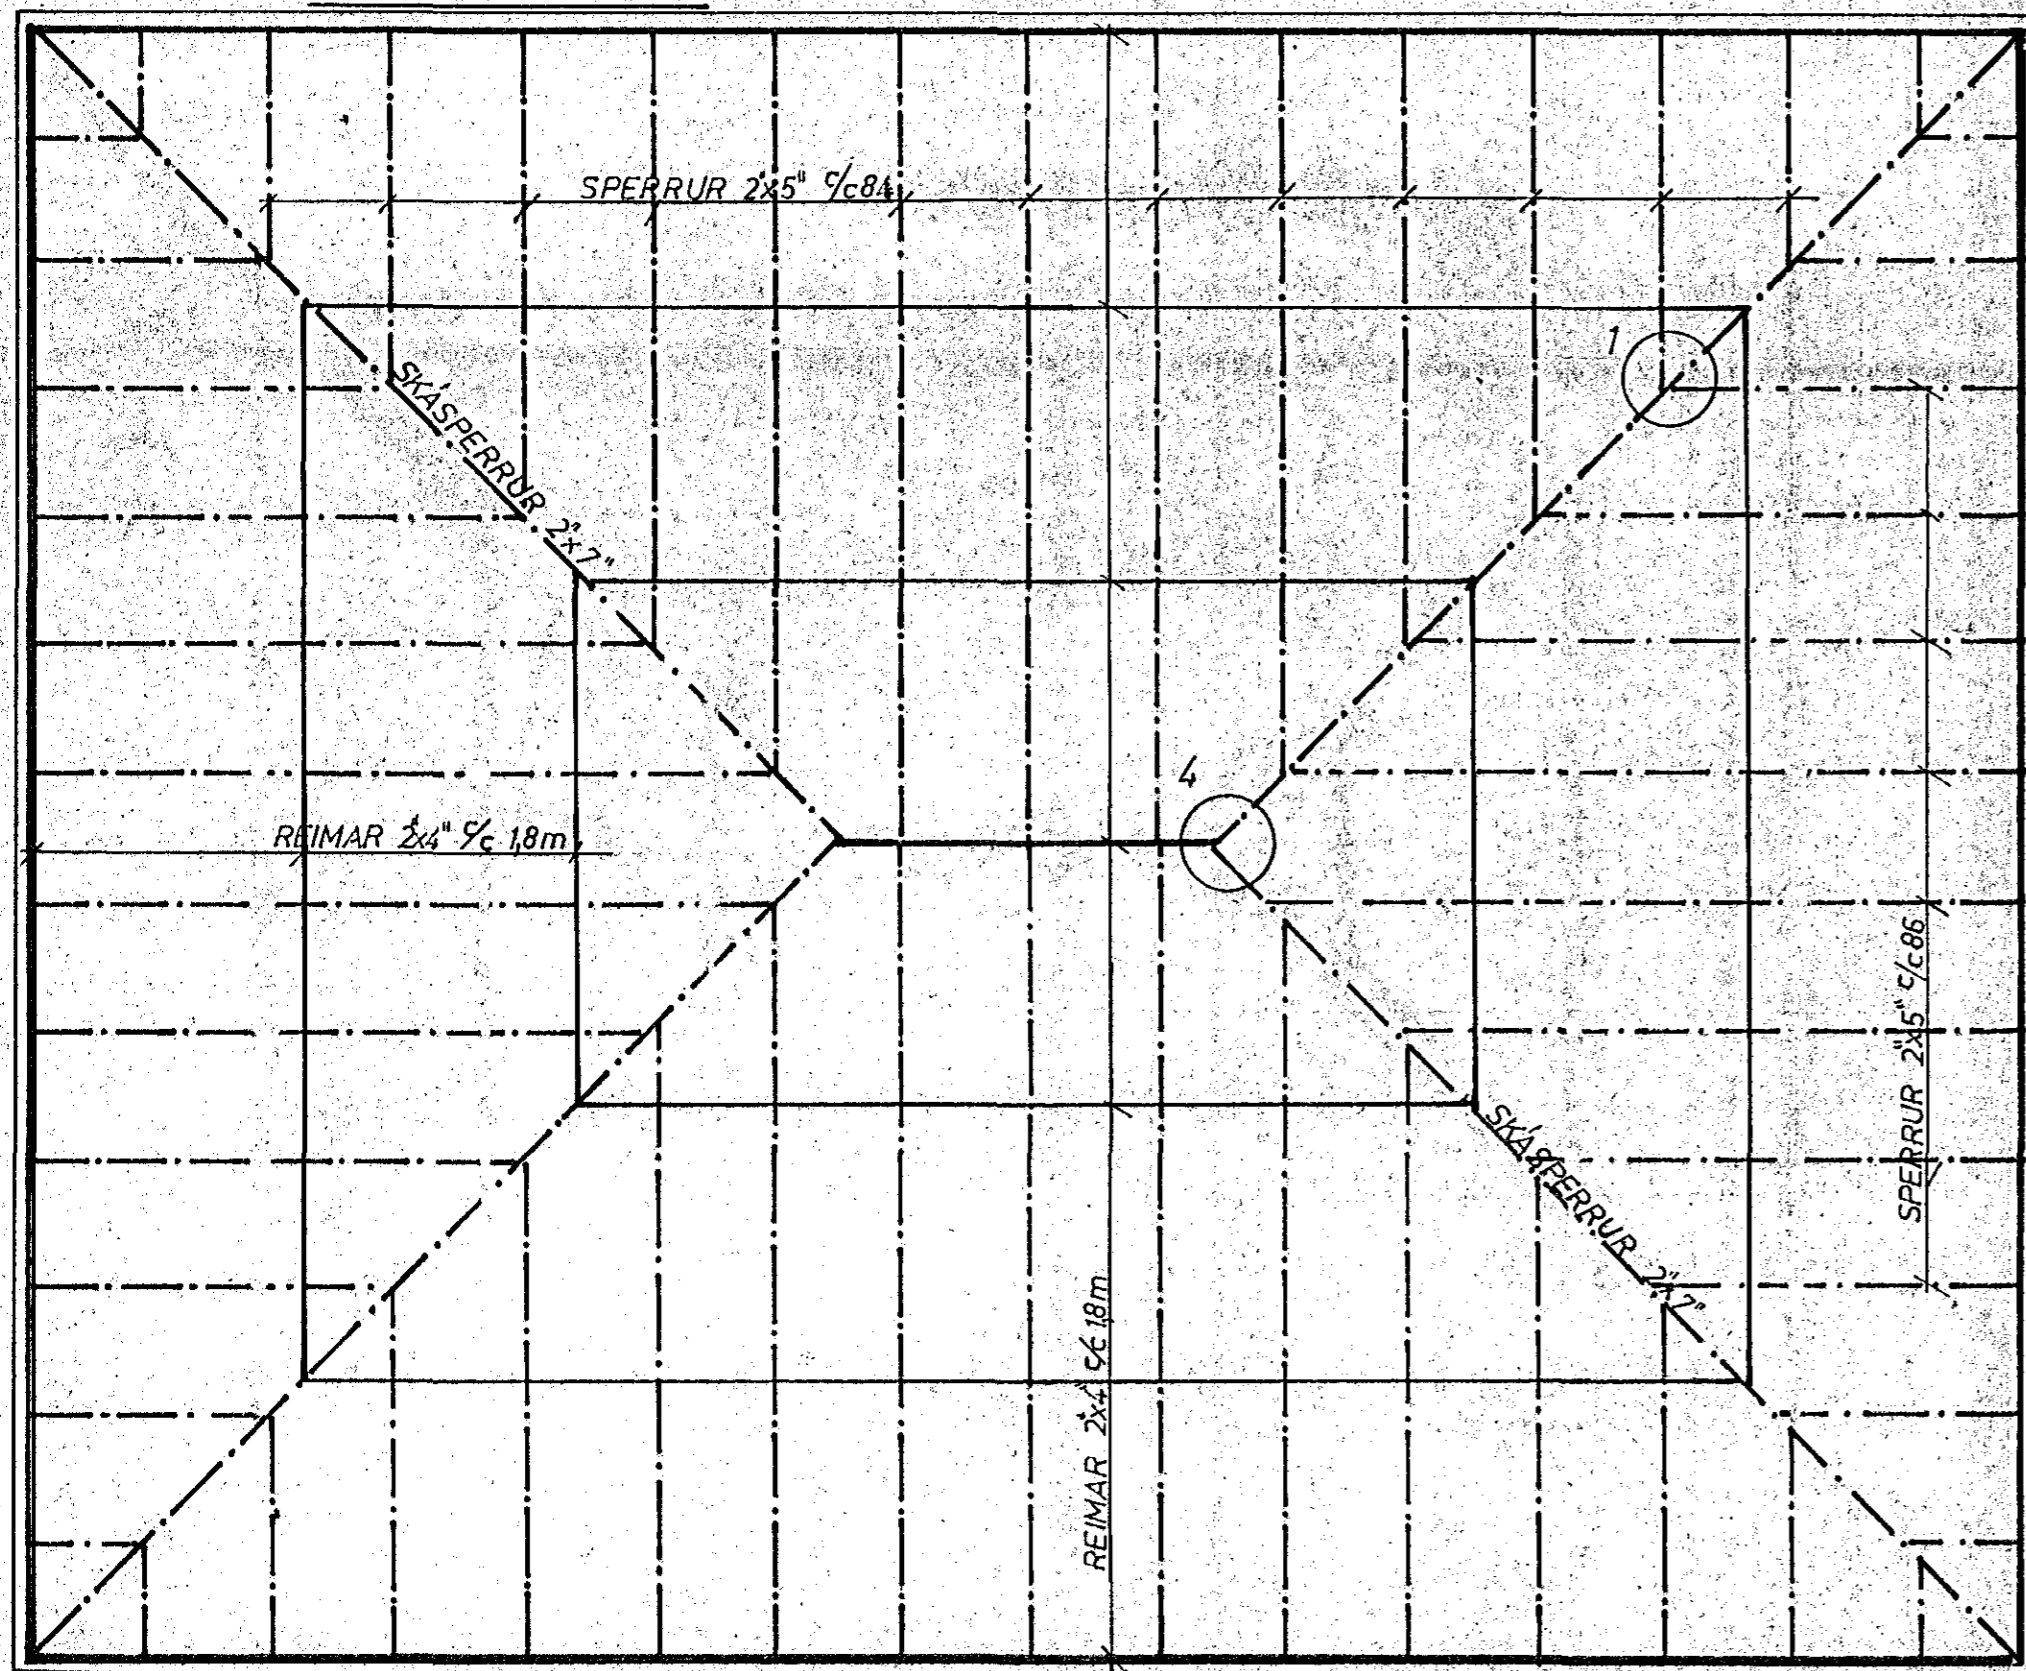

RAFVEITA HAFNARFJÖRDAR	VERK	BL. NR.
ADVEITU- OG AÐALSPENNISTÖÐ	HAFNARF. OKT. '84	11
BREYTING Á ÞAKI	MKV	REIKN. <i>[Signature]</i>
	1:50	TEIKN. <i>[Signature]</i>

VERKFRÆÐI: HALLDÓR J. JONSSON