



28/4 59

Þafveita Hafnarfjarðar  
aðveitu og aðalopennistöð  
m: 1:100

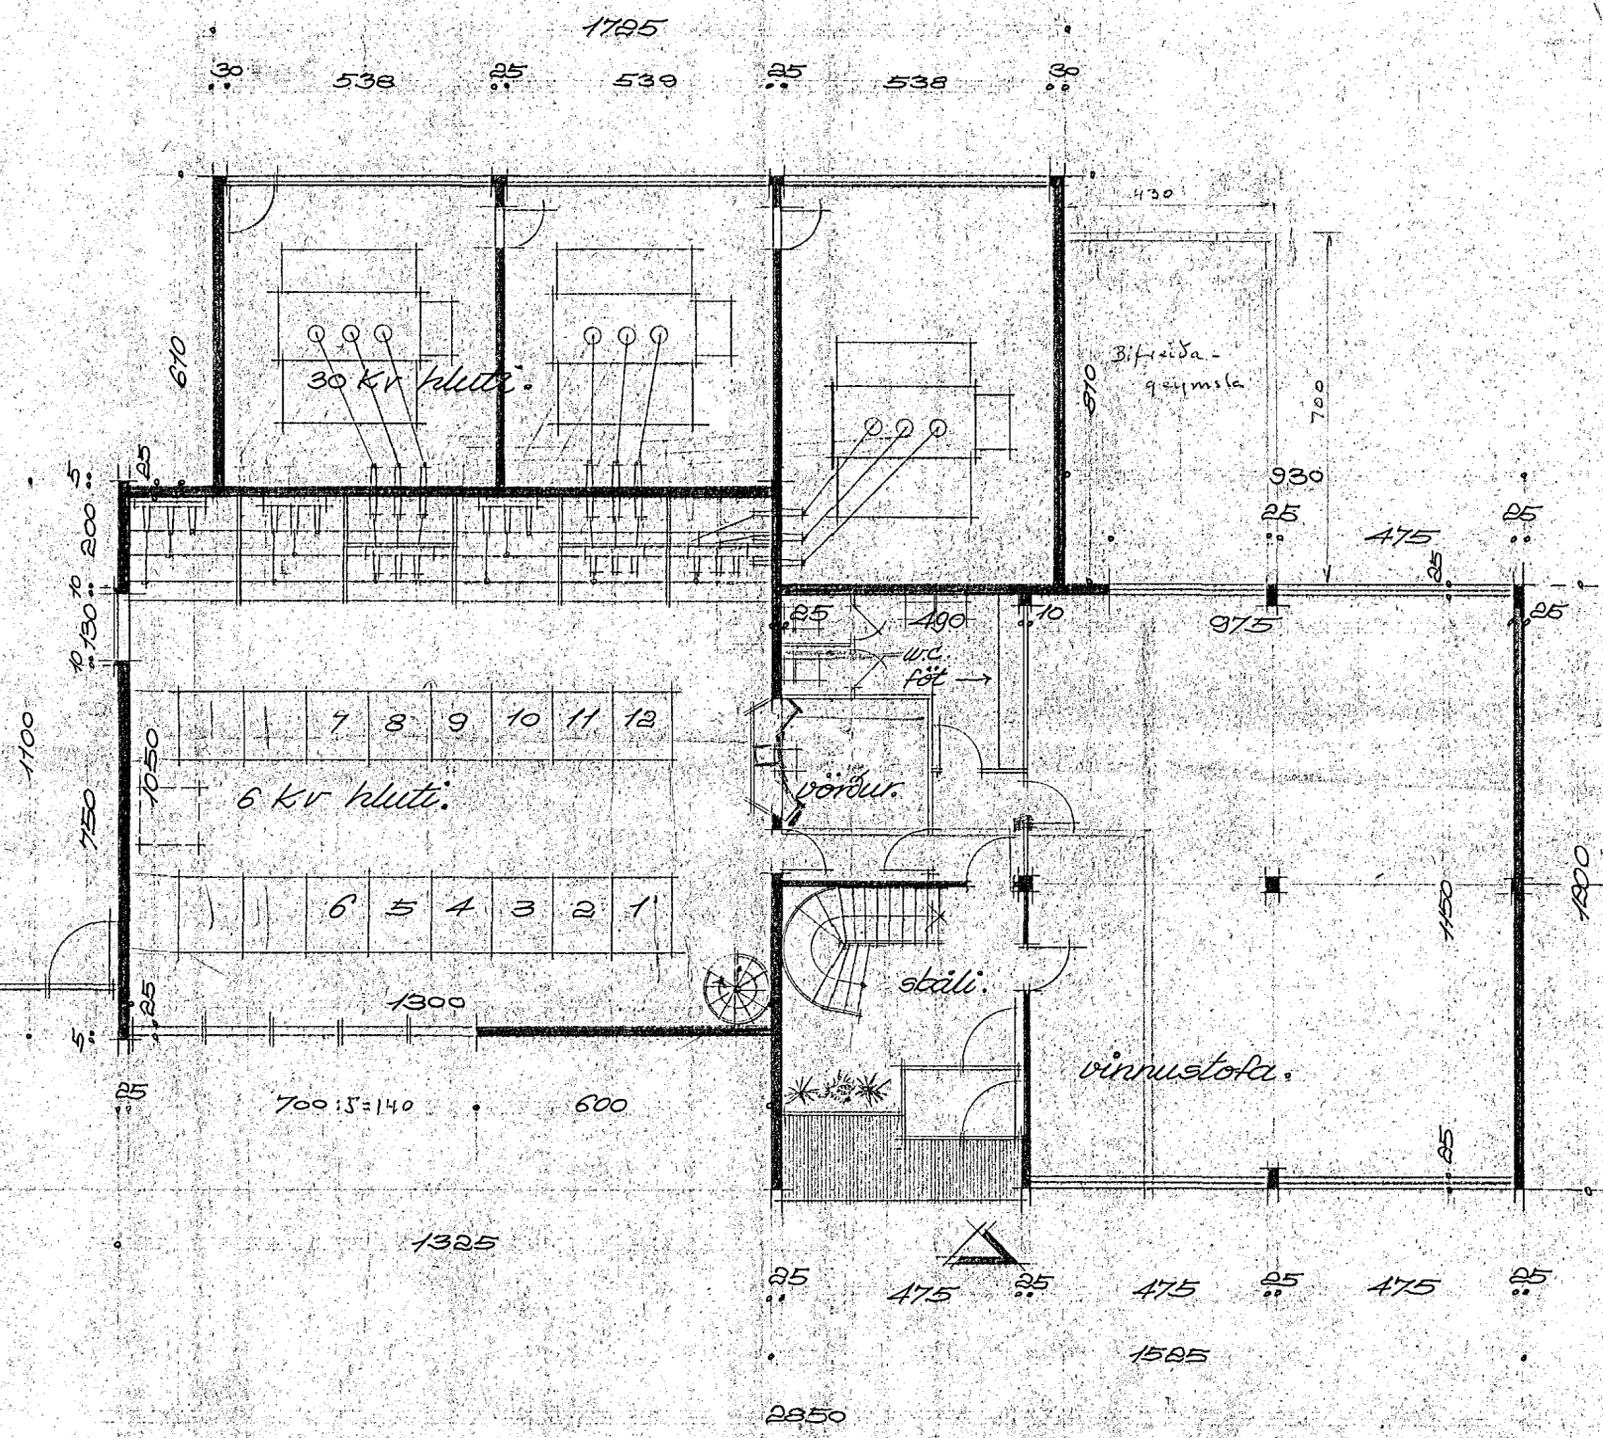

1 hæð.

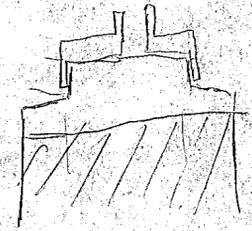

Reykjavík - mars 1959

Egumart Hausson

