




Þálvæita Hábrattjardar  
aðvæitu og aðalspennistöð  
m: 1:100

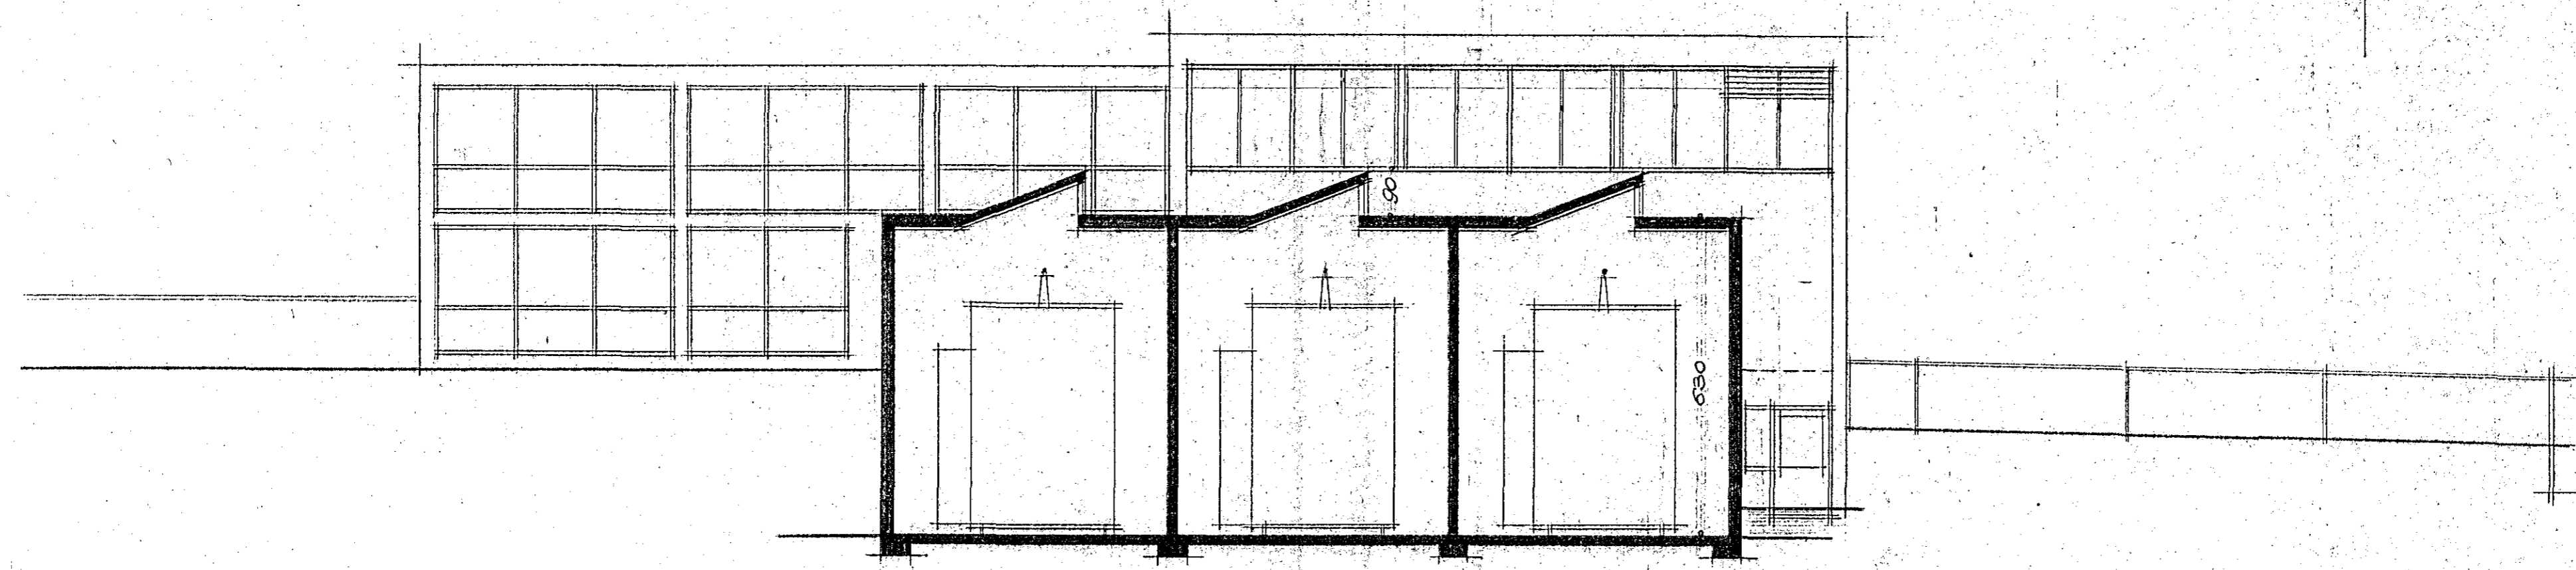


skurður a-a.

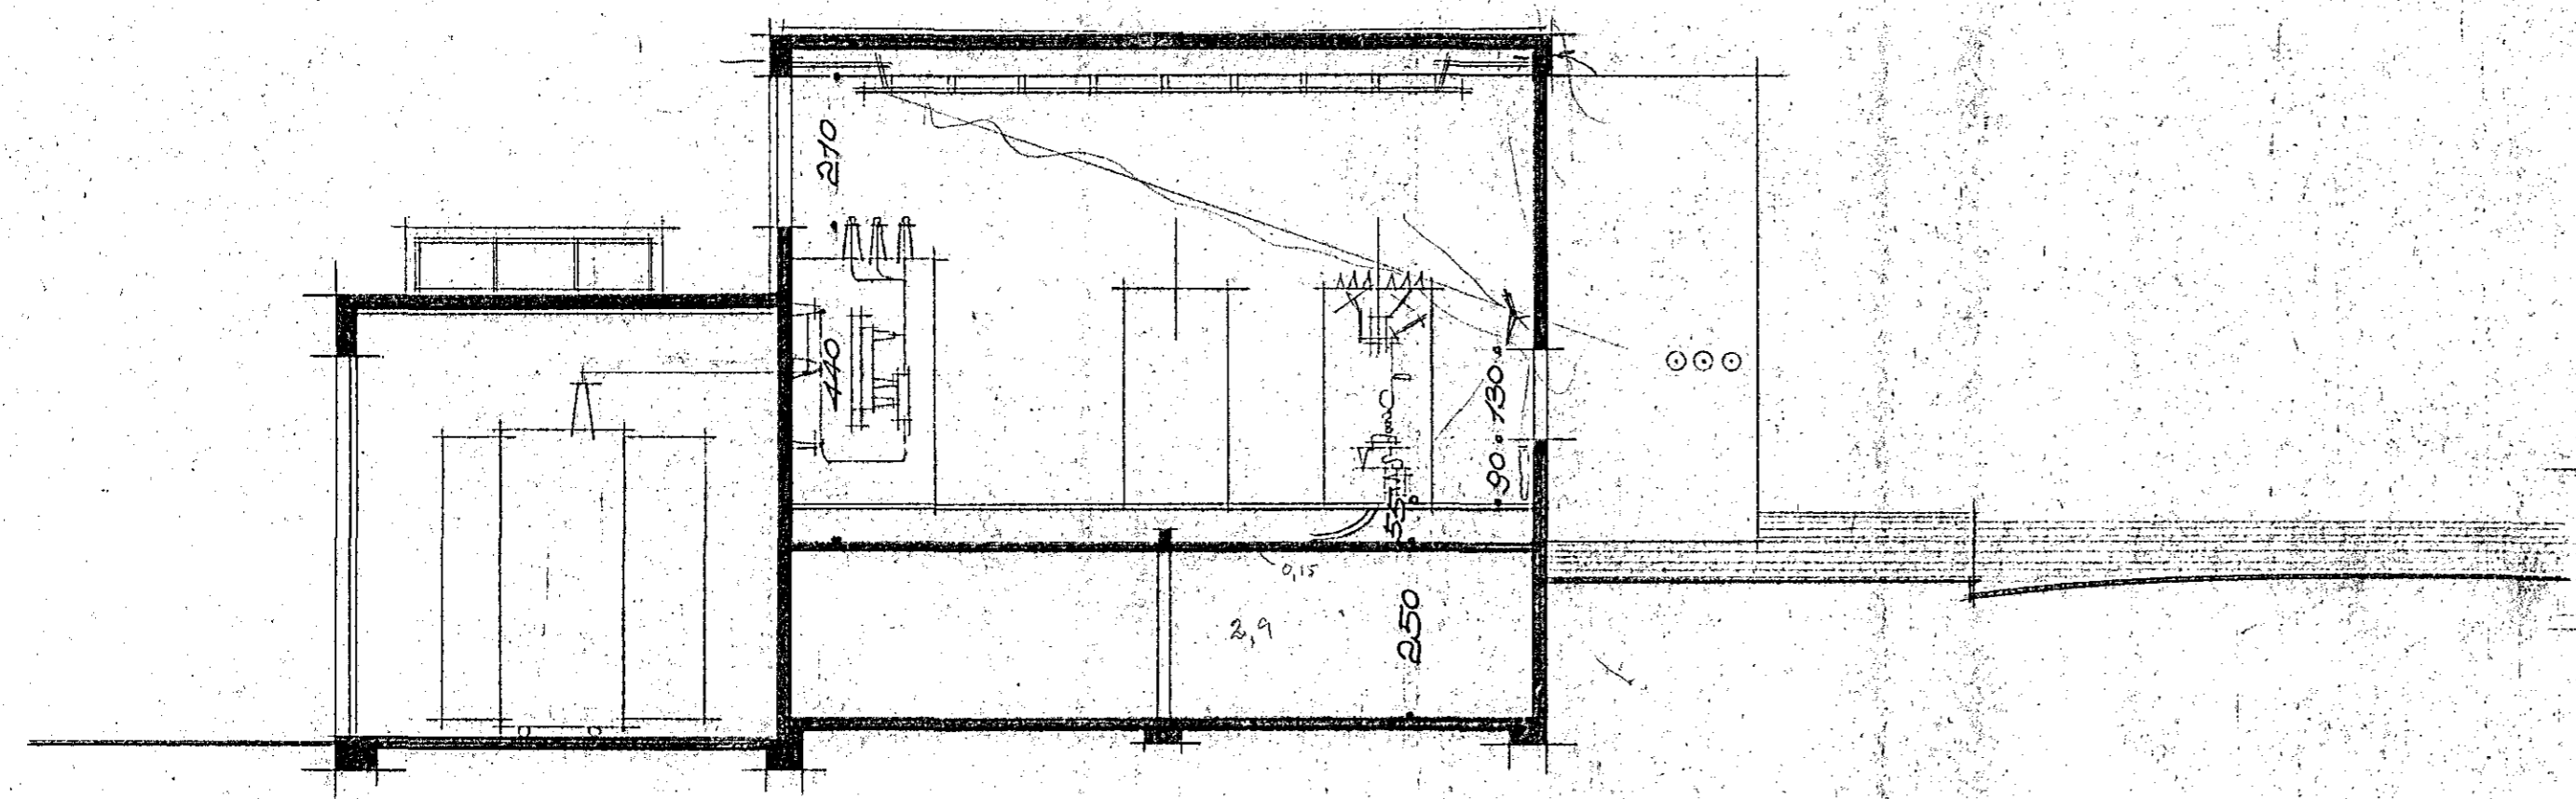

skurður b-b.

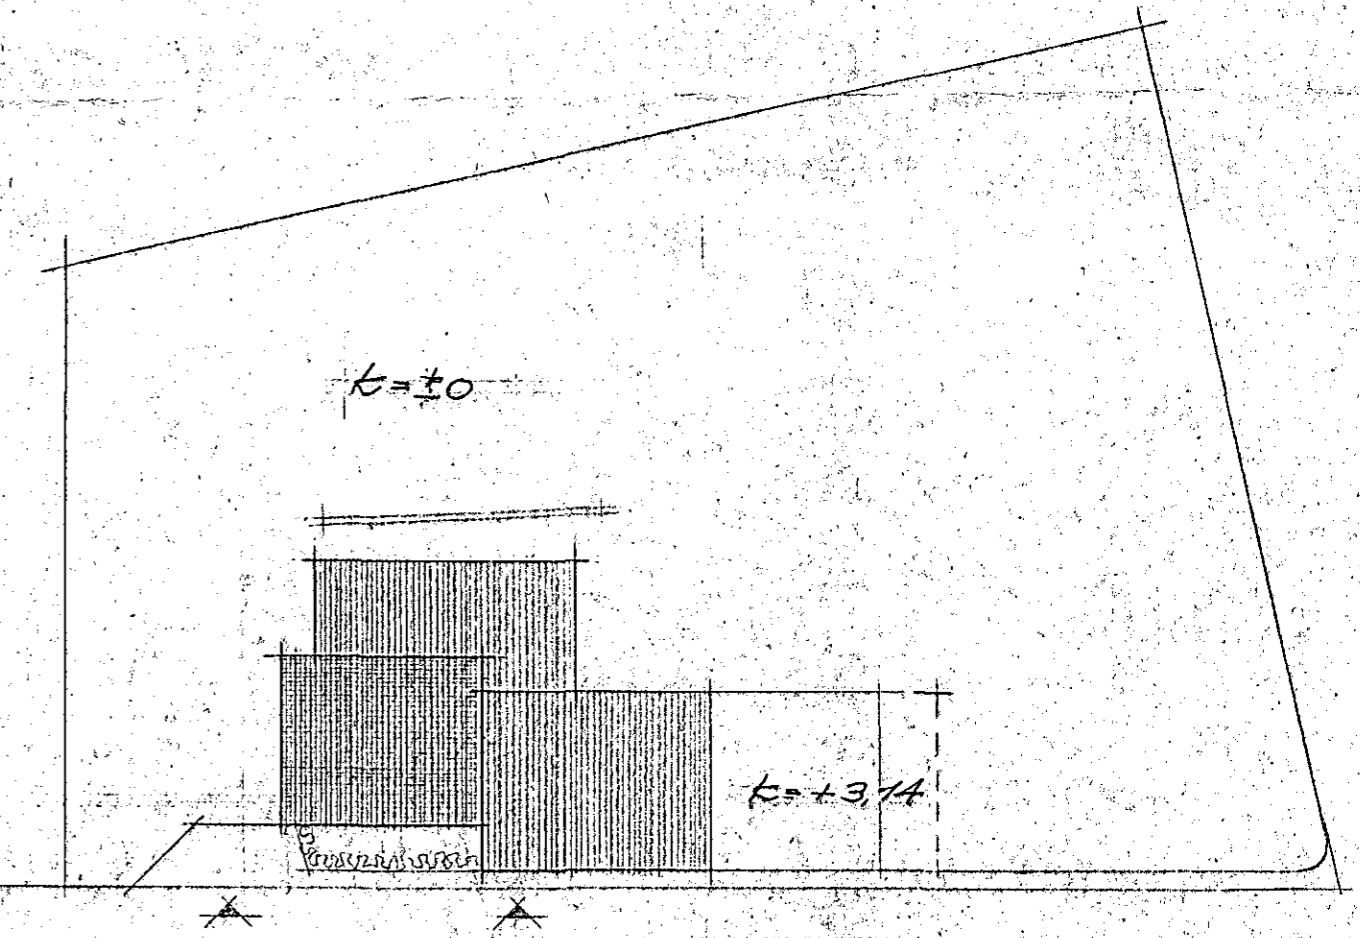

aðstoðunmynd 1:500

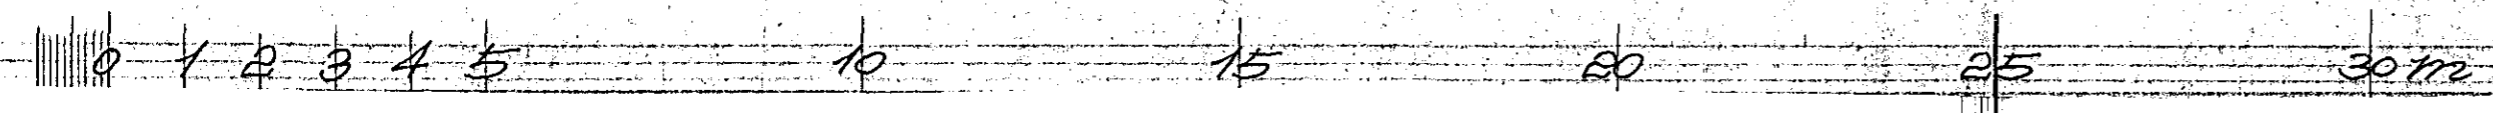

16,7  
2  
33,8

Reykjavík-mars 1959

Guðmundur Guðmundsson

16,9  
33,8