


slétt litað stál sömu tegundar og lit og pakjárn  
lásað saman á köntum.

33

ÚTLIT

bárað hvítt pakjárn sömu gerðar og á þaki hússins  
beygt á milli langhliða, með 15 cm hæð undir miðju

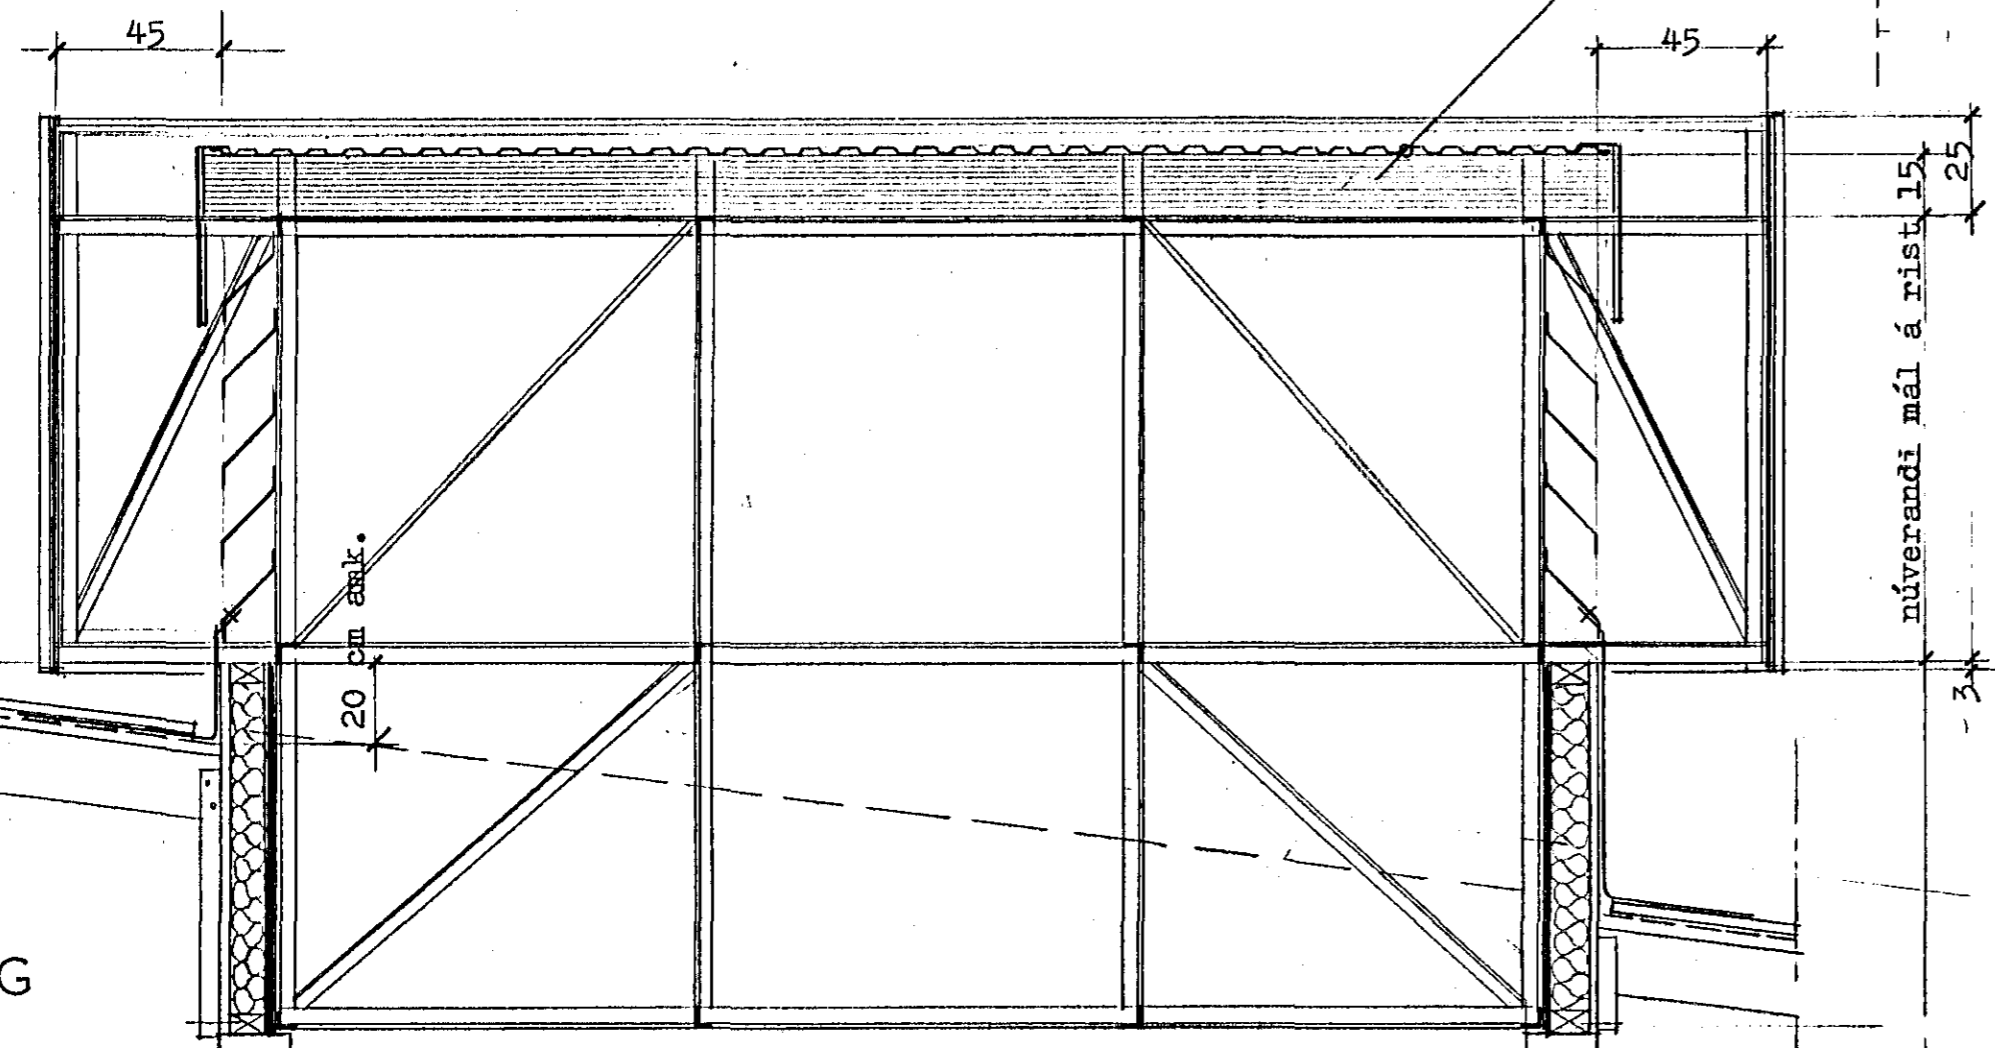

45

45

20 cm  
ank.

núverandi mál á rist 15  
25

SNEIÐING

