




Samþykkt á fundi bygginga-
nefndar þ. 27.6.1984
BYGGINGAUFULLTRÖÐAN
Í HAFNARFIRÐI
E. Þeinnsson

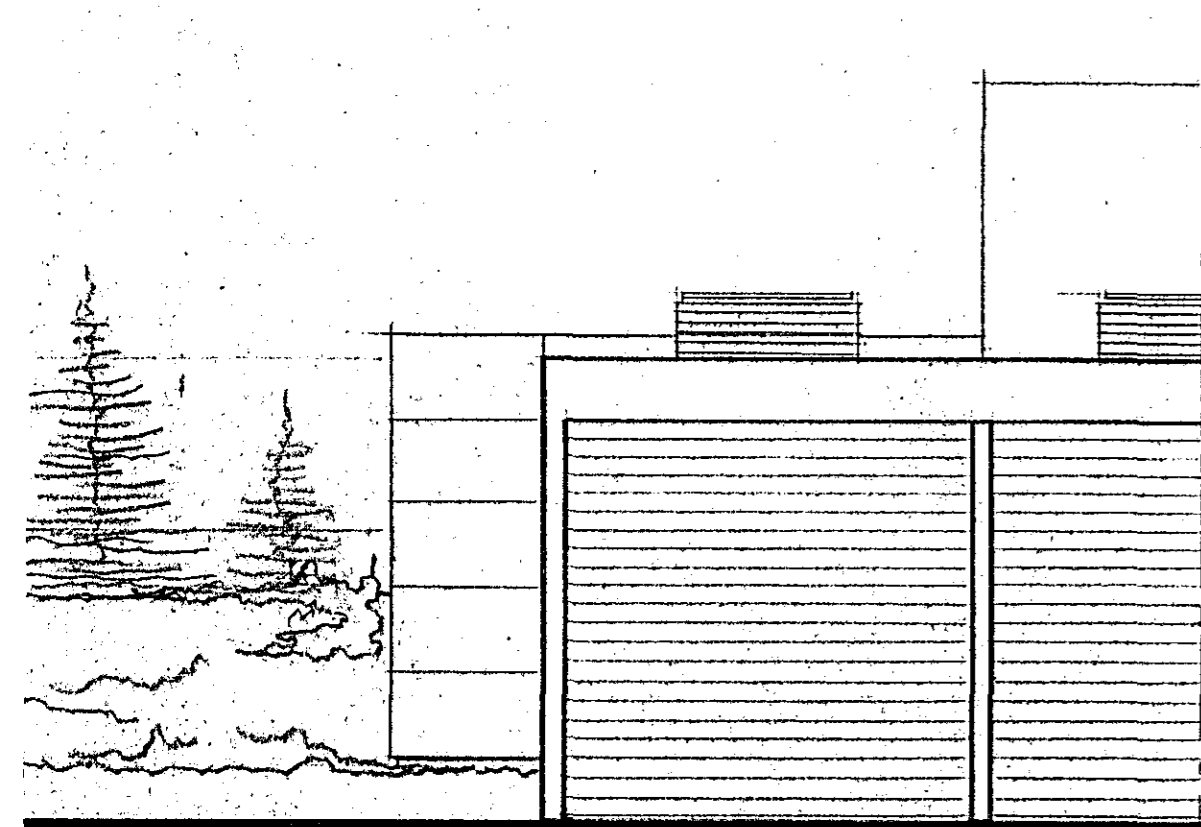


NORÐUR

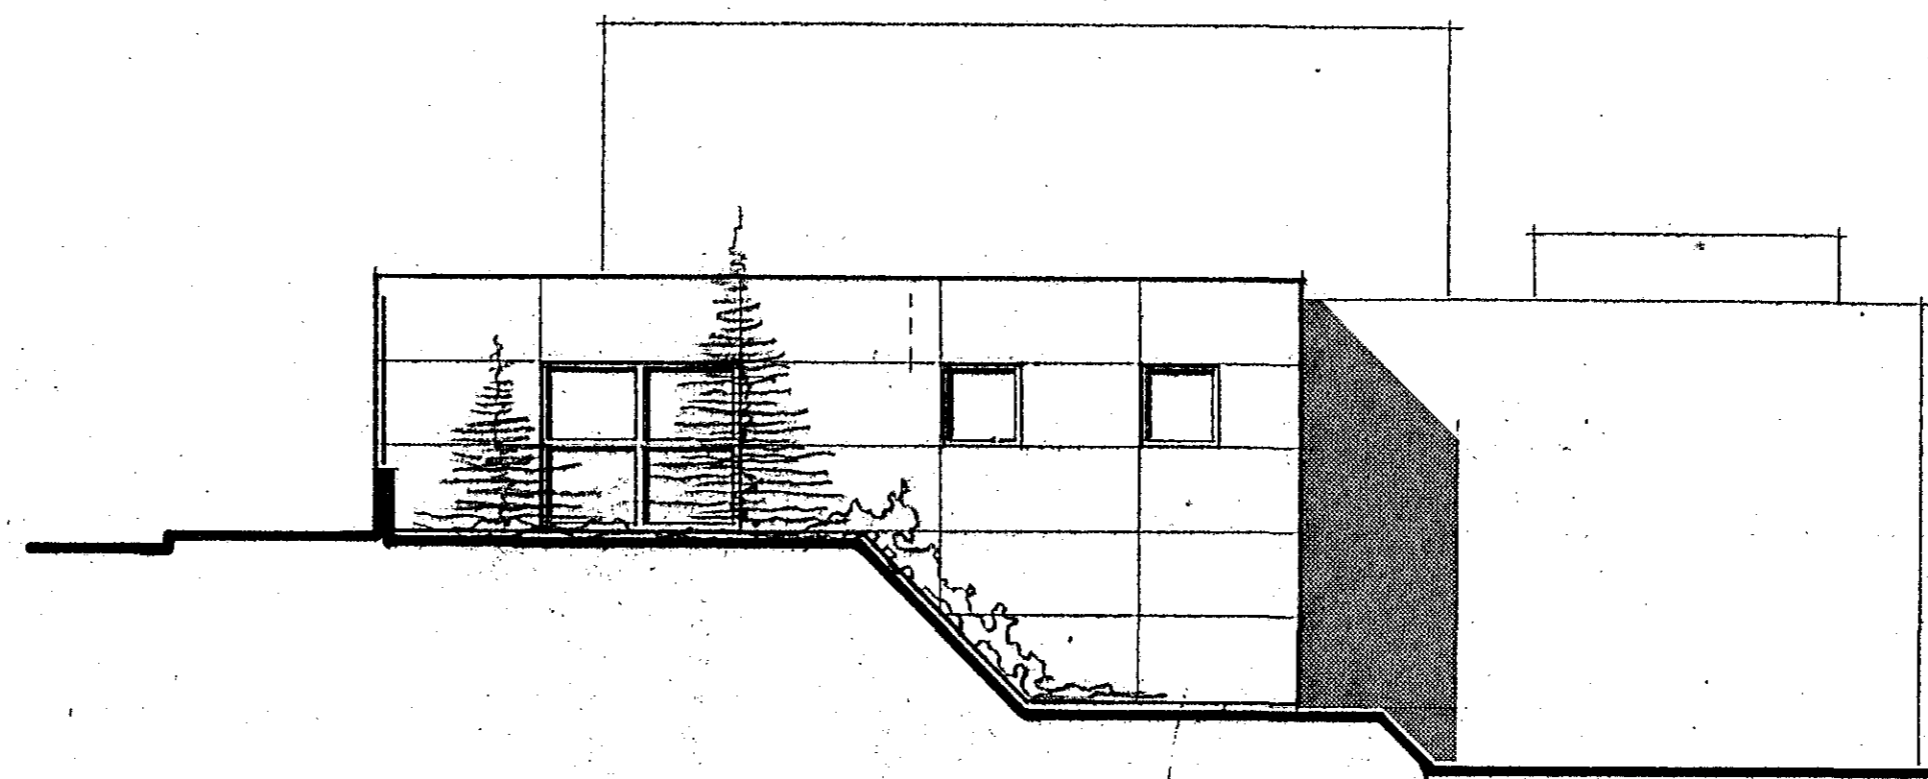


AUSTUR

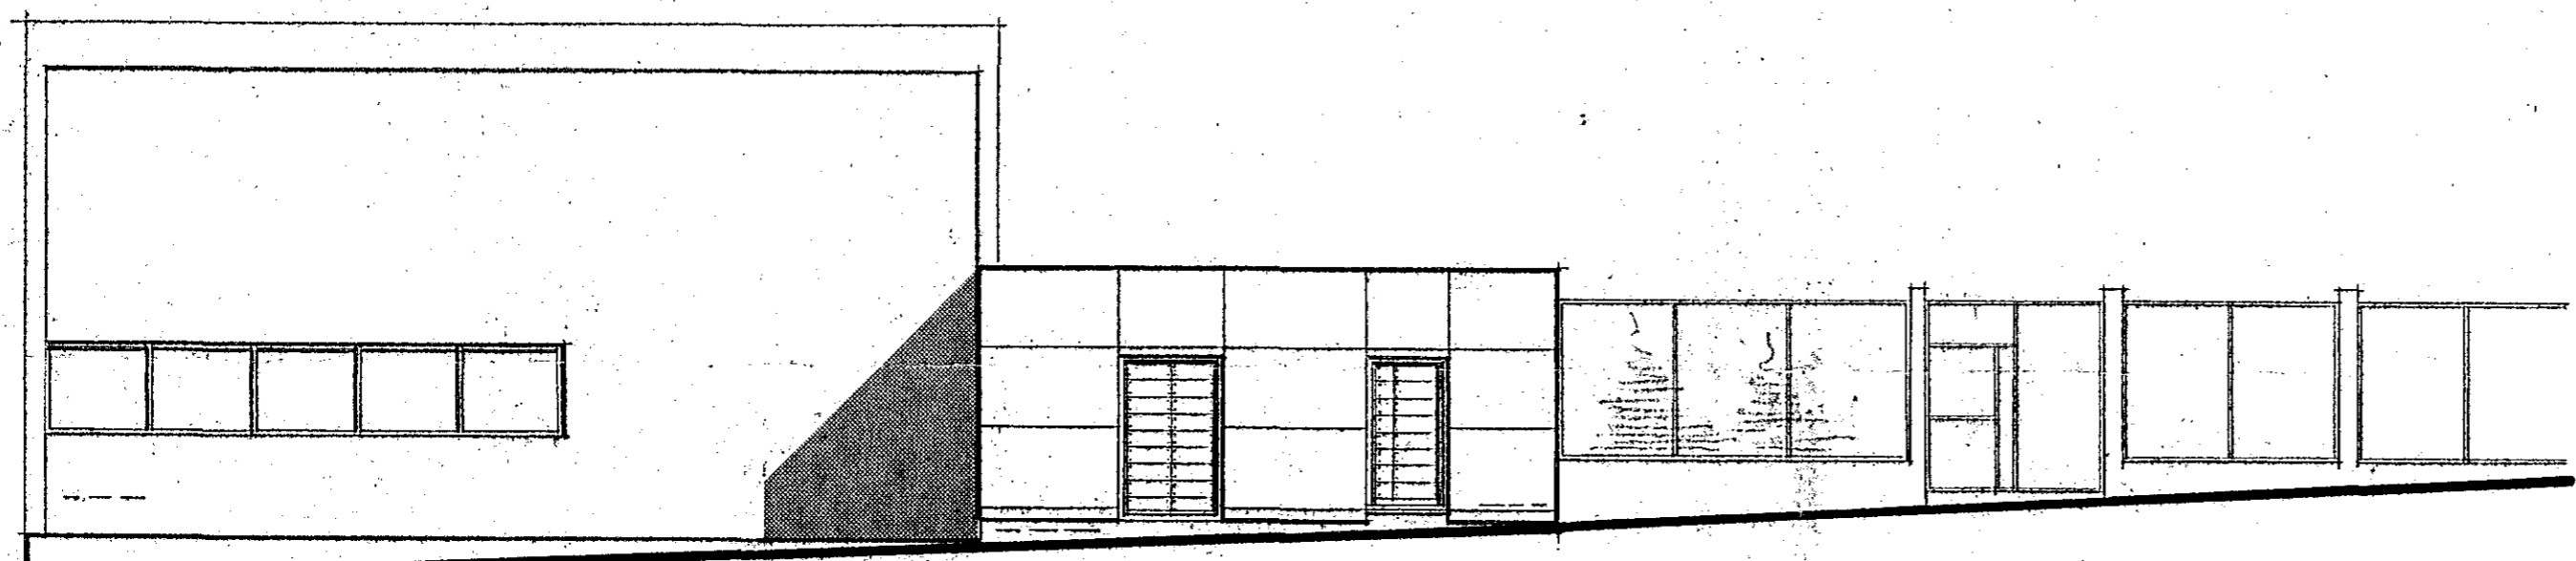

SUÐUR

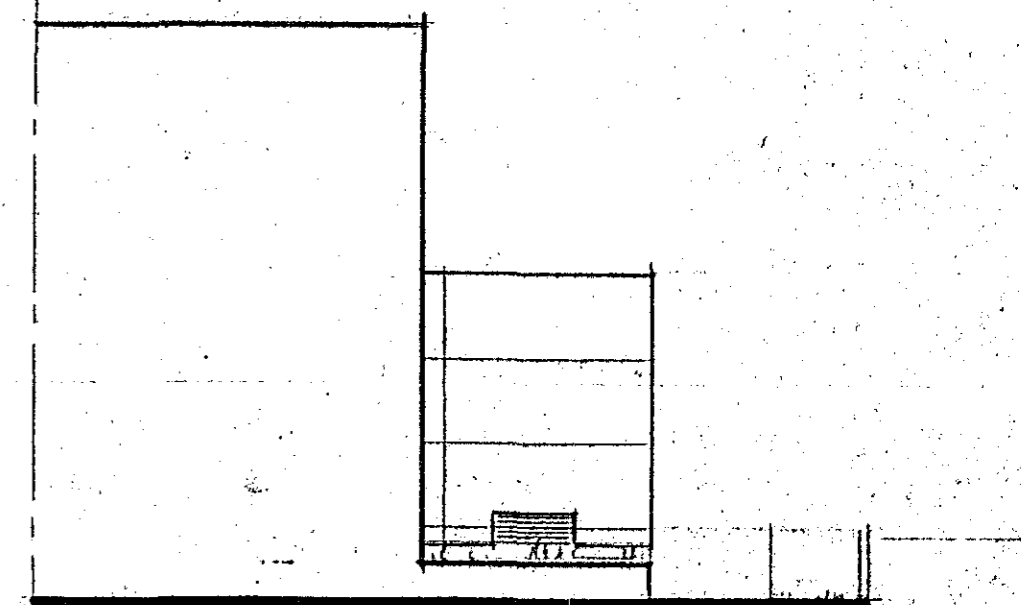

VESTUR

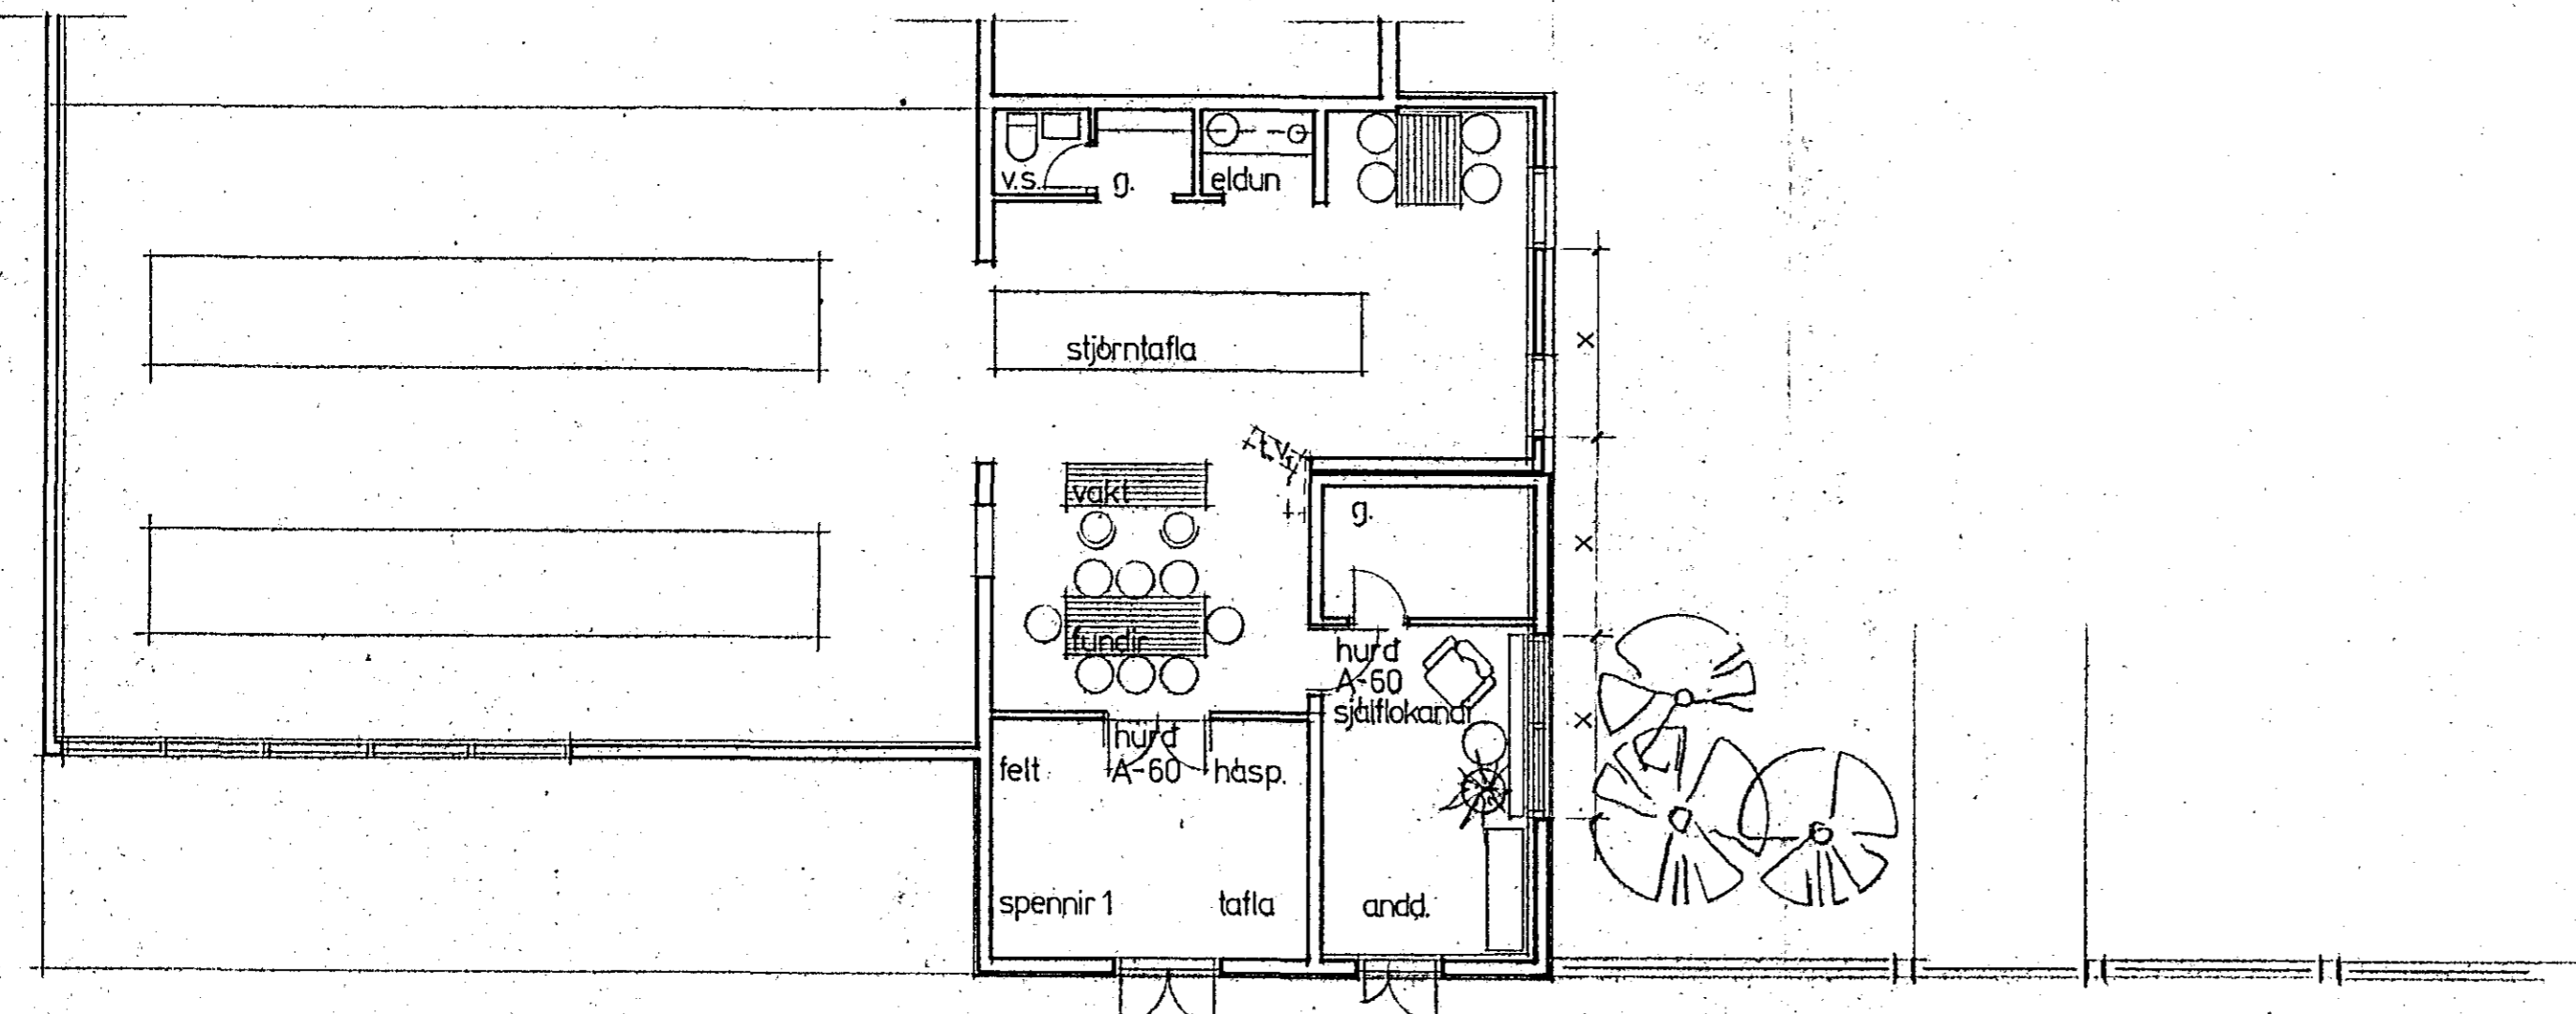

GRUNNMYND

Breyting á útliti felur í sér nýjan glugga á austurhlid, ásamt klæðningu á sýndar 4 hlidar. Klæðningarefni STENI. Jafnframt klæðningu er ráðgert að endurklæða þak sama byggingahluta með þakdúk af nylon eða butyl gerð.