



# SNID 1 1:20

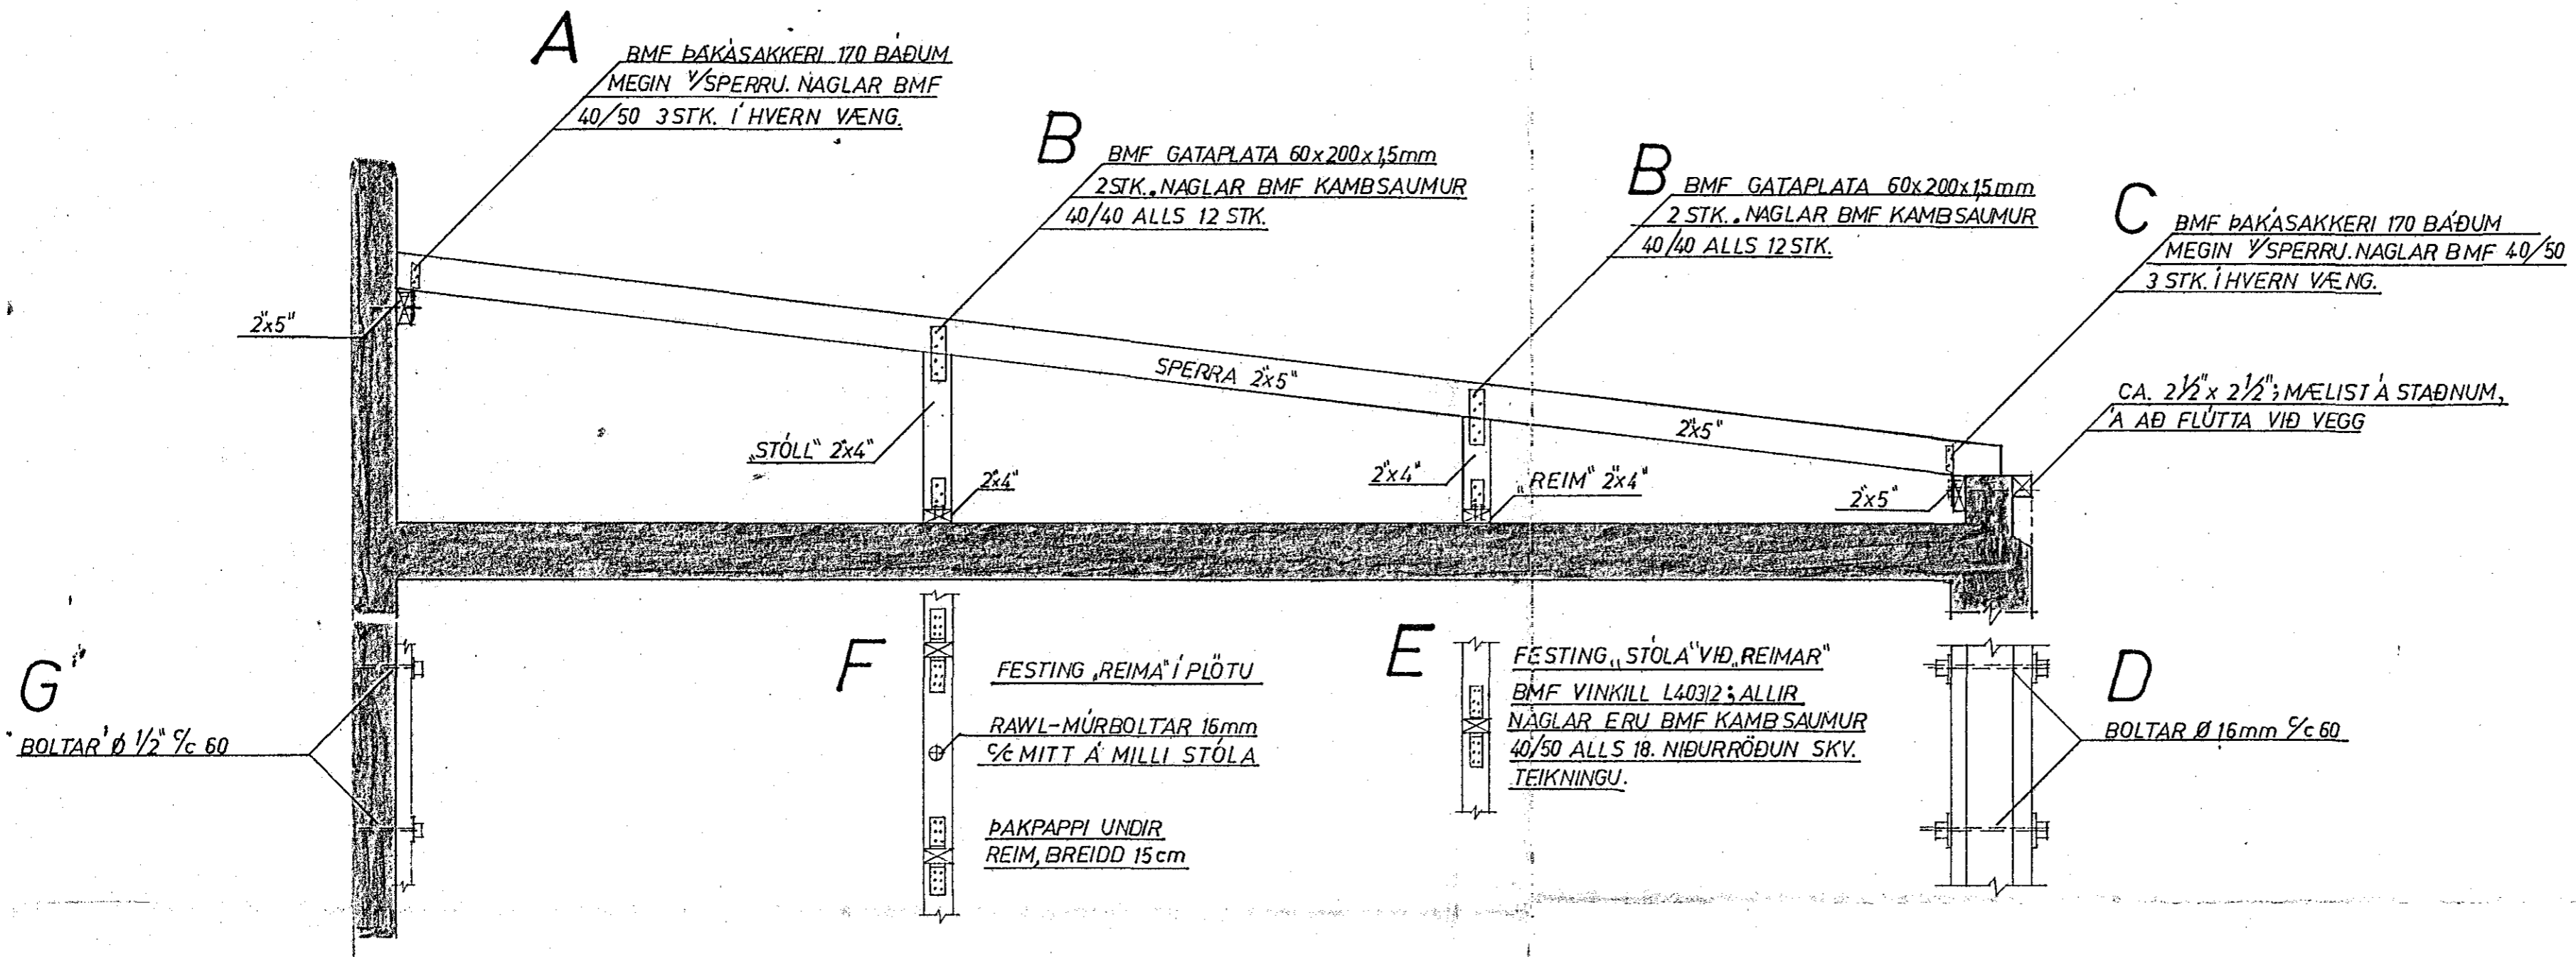


# SNID 2 1:20

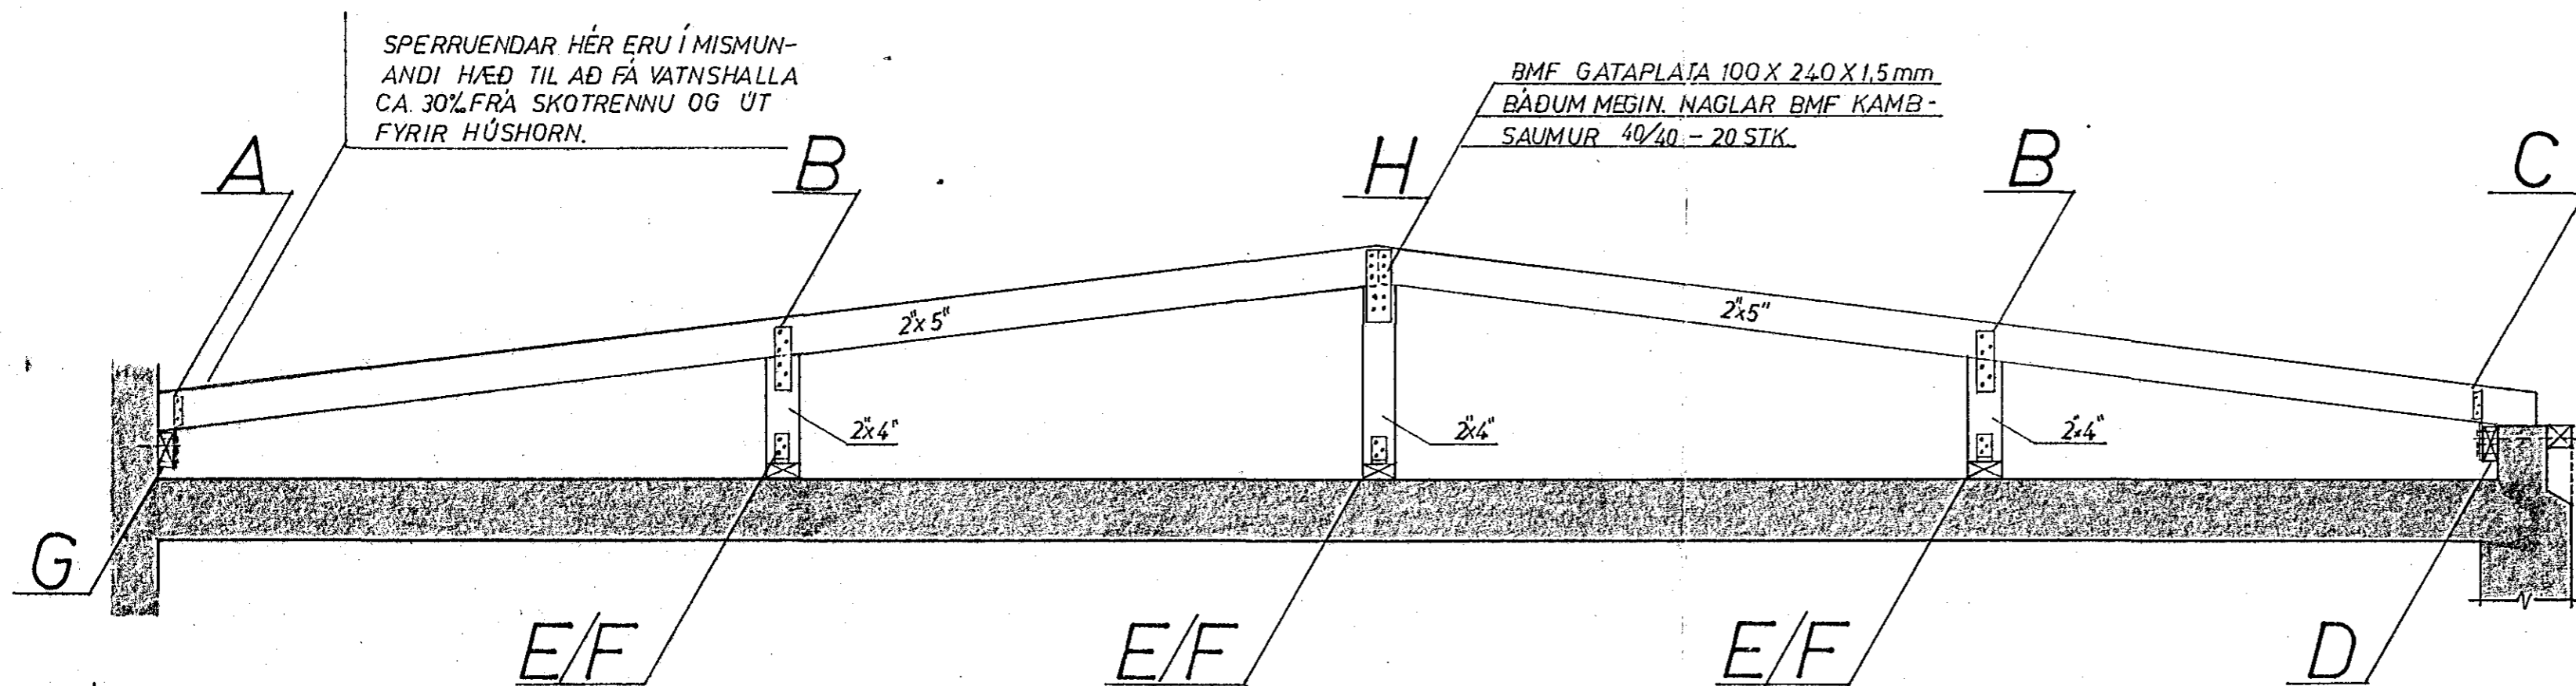

## SKÝRINGAR:

KLÆÐNING, SEM ER 1x6, NEGLIST MEÐ 3 STK. 2 1/2" GALVANISERAÐAN SAUM Í HVERJA SPERRU.

NEGLING ÞAKSTÁLS SKV. FYRIRMÆLUM FRAMLEIÐANDA OG AÐ HÖFÐU SAMRÁÐI VIÐ VERKFRÆÐING TÍMBUR, SEM LIGGUR AÐ STEYPU, SKAL FÚAVARID Þ.E. GEGNDREYPT, BIKAÐ EDA TVÍMÁLÆÐ MEÐ FÚAVARNARMÁLNINGU. SPERRUR SKULU FÚAVARÐAR FRÁ ENDA OG 1m INN FYRIR VEGG. ALLT EFNI Í FESTINGUM ZÍNKAÐ EDA GALVANISERAÐ.

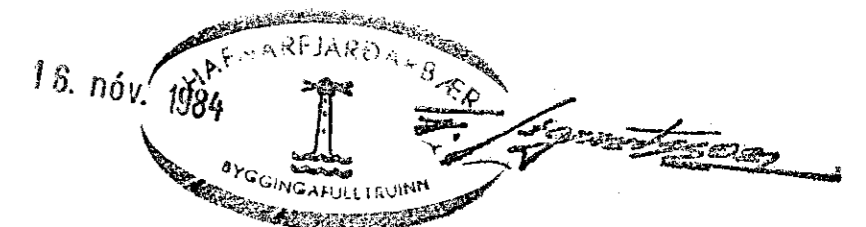

RAFVEITA HAFNARFJ.	VERK	BL. NR.
		1.2.
ADVEITU-OG AÐALSPENNIST.	HAFNARF. OKT. '84.	REIKN. <i>[Signature]</i>
BREYTING Á ÞAKI	MKV 1:20	TEIKN. <i>[Signature]</i>