GRUNNMYND 1:50.

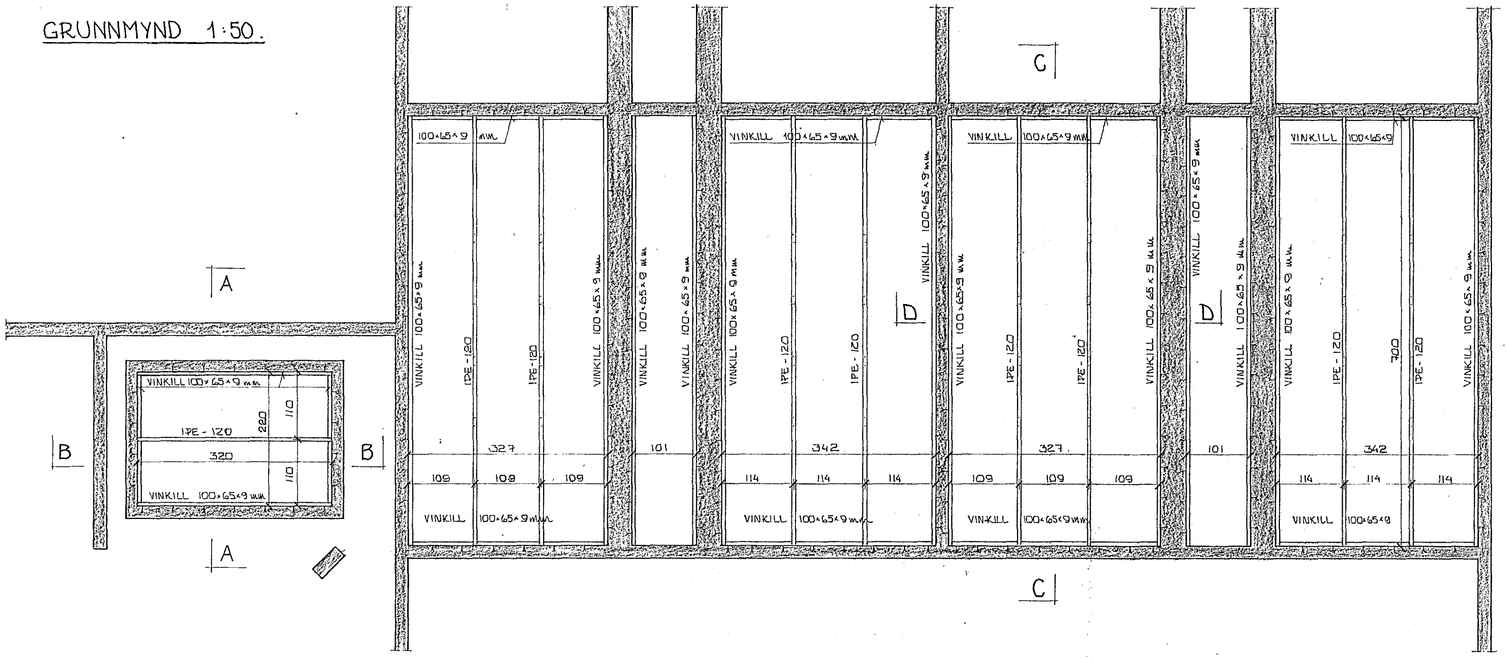

SNIÐ A-A 1:50

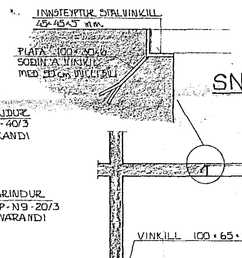

SNIÐ B-B 1:50

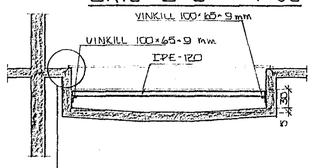

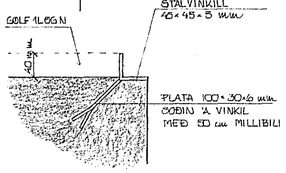

SNIÐ C-C 1:50

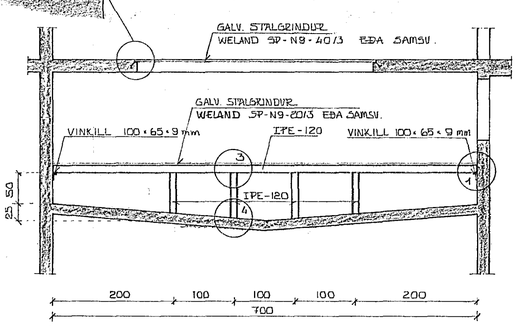

SNIÐ D-D 1:50

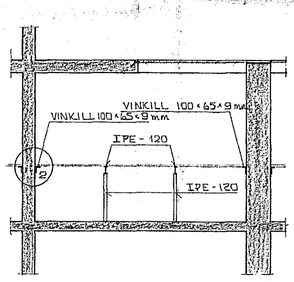

SÉRMYND 1, 1:5

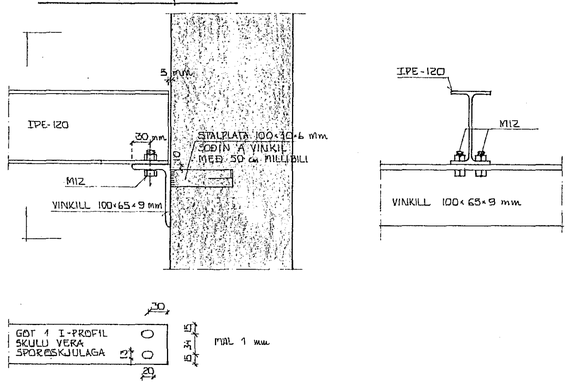

SÉRMYND 2, 1:5

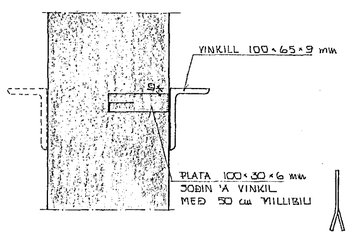

SÉRMYND 3, 1:5

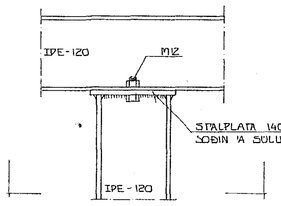

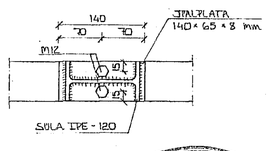

SÉRMYND 4, 1:5

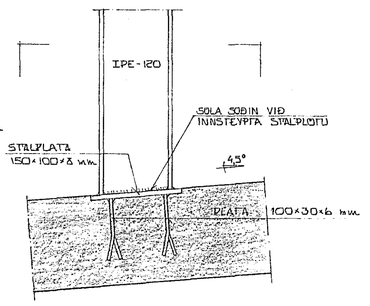

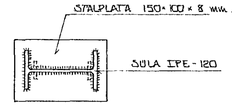

HAFNARFJARÐARBÆR
31 MAÍ 1989
BYGGINGAFULLTRÚINN

SKÝRINGAR

MÁL Á GRUNNMYND OG SNIÐUM ERU 1 cm.
MÁL Á SÉRMYNDUM ERU 1 mm.

BR.NR.	DAGS.	EÐLI BREYTINGAR	SIGN.

ÖLDUGATA 39. HAFNARFIRÐI.
BURÐARVIRKI UNDIR RISTAR Í OLÍUGRYFJU.

MÆLIKV. 1:50, 1:5

DAGS.	MARS '89.
HANNAÐ	UÐ
TEIKNAÐ	UÐ
VERK NR.	8903
BLAÐ NR.	1-04

SIGURÐUR ÞORLEIFSSON TÆKNIFRÆÐINGUR F.T.F.I.
STRANDGÖTU 11 HAFNARFIRÐI SÍMI 54751