



SNIÐ 8. 1:10

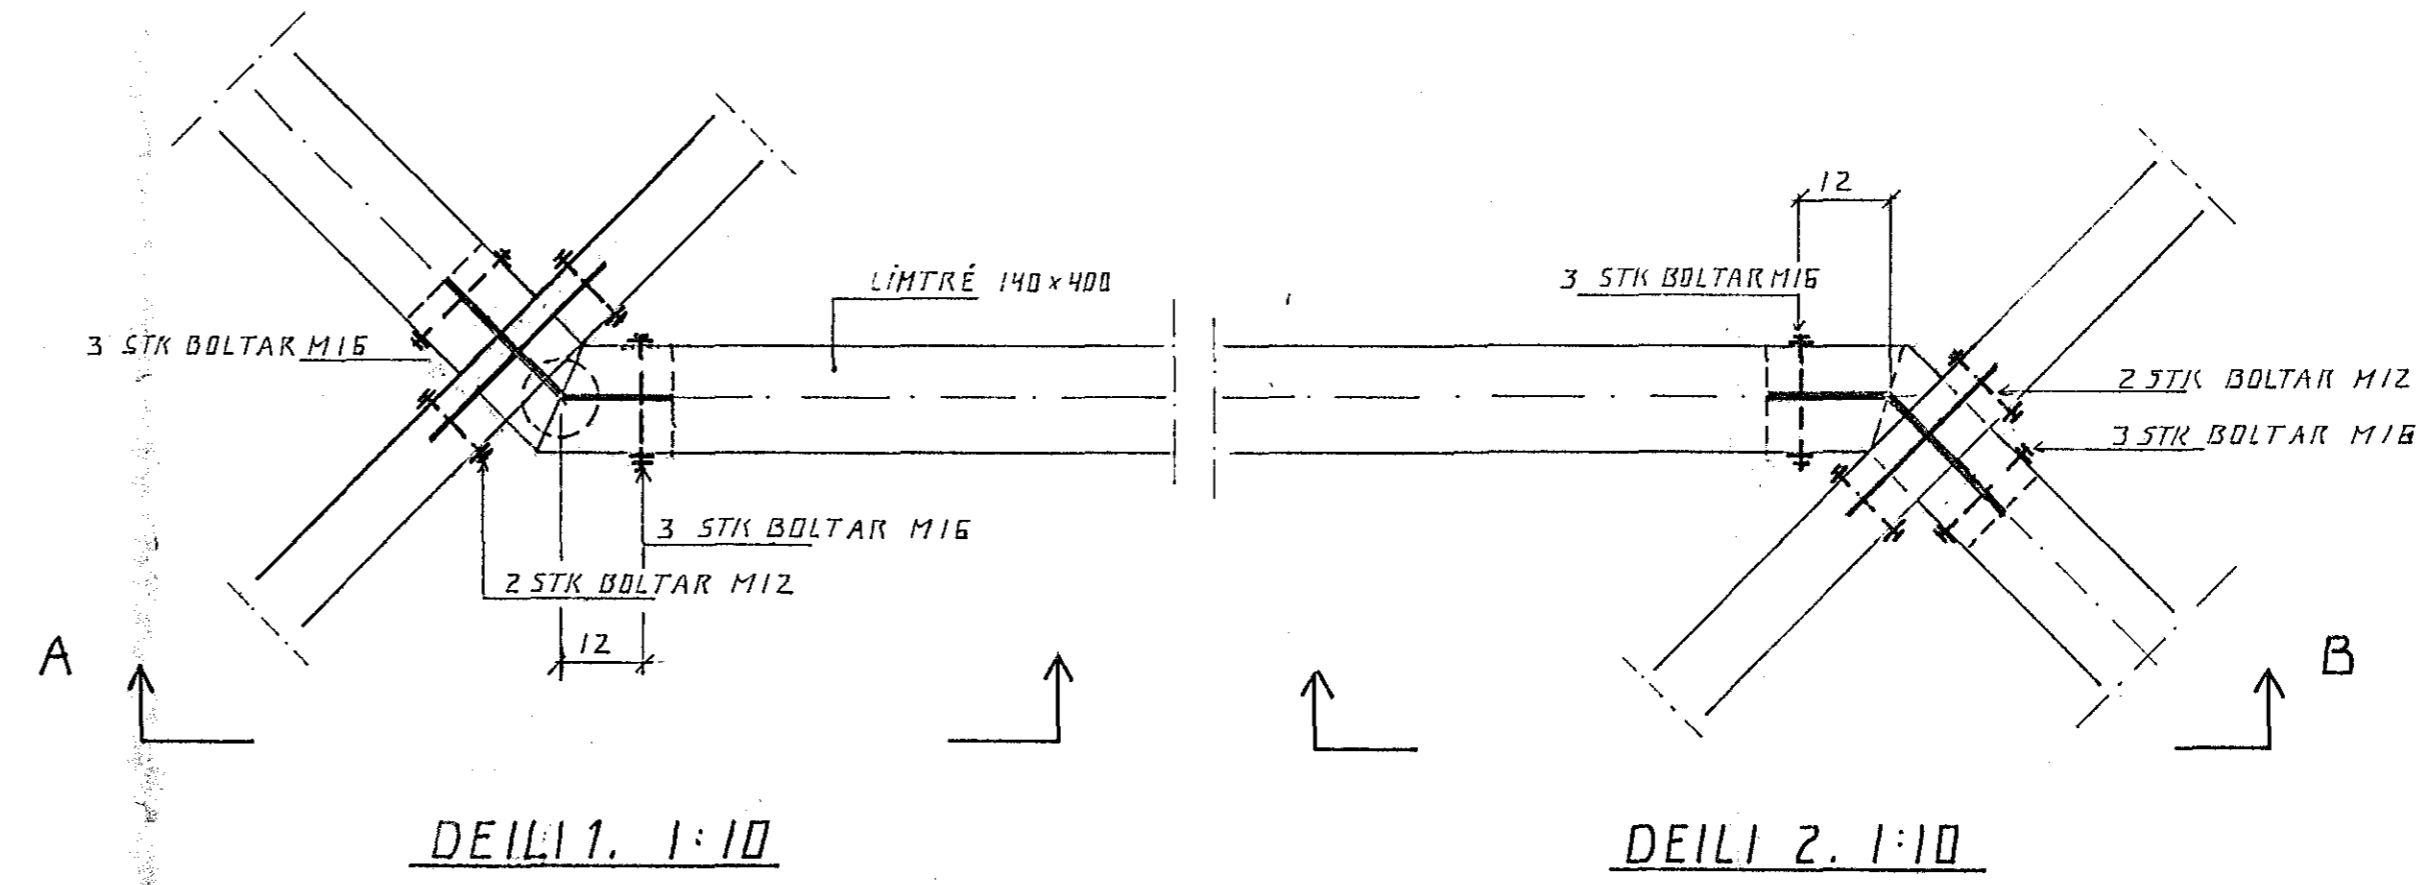


DEILI 1. 1:10

DEILI 2. 1:10

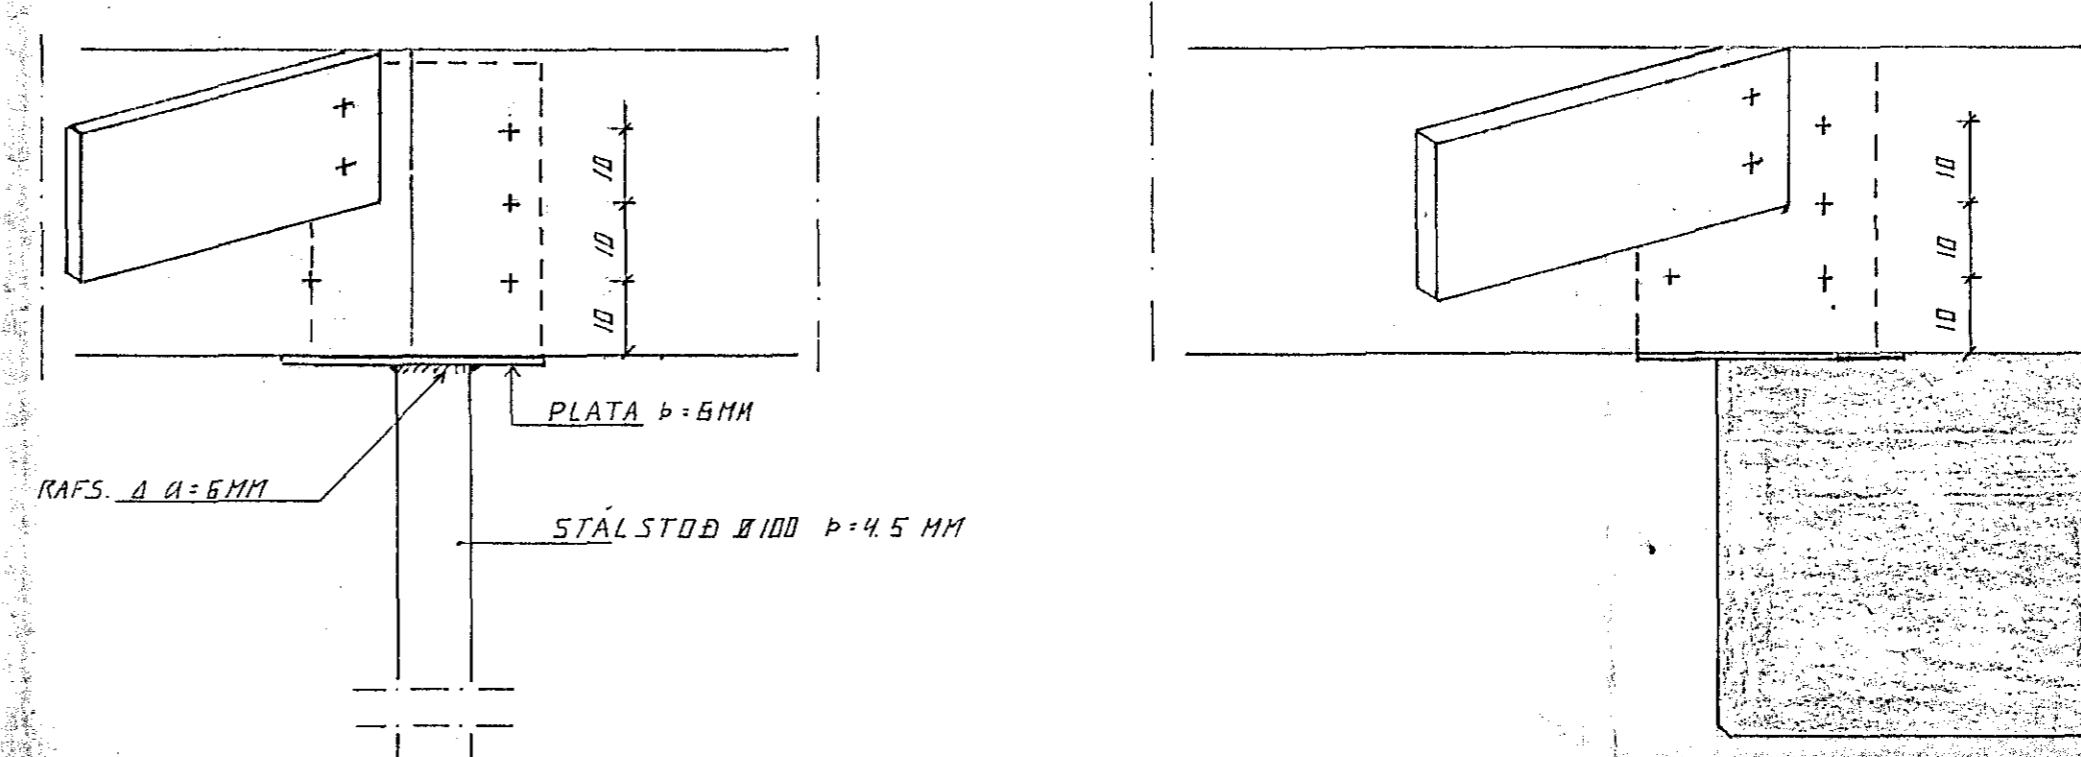

SNIÐ B 1:10

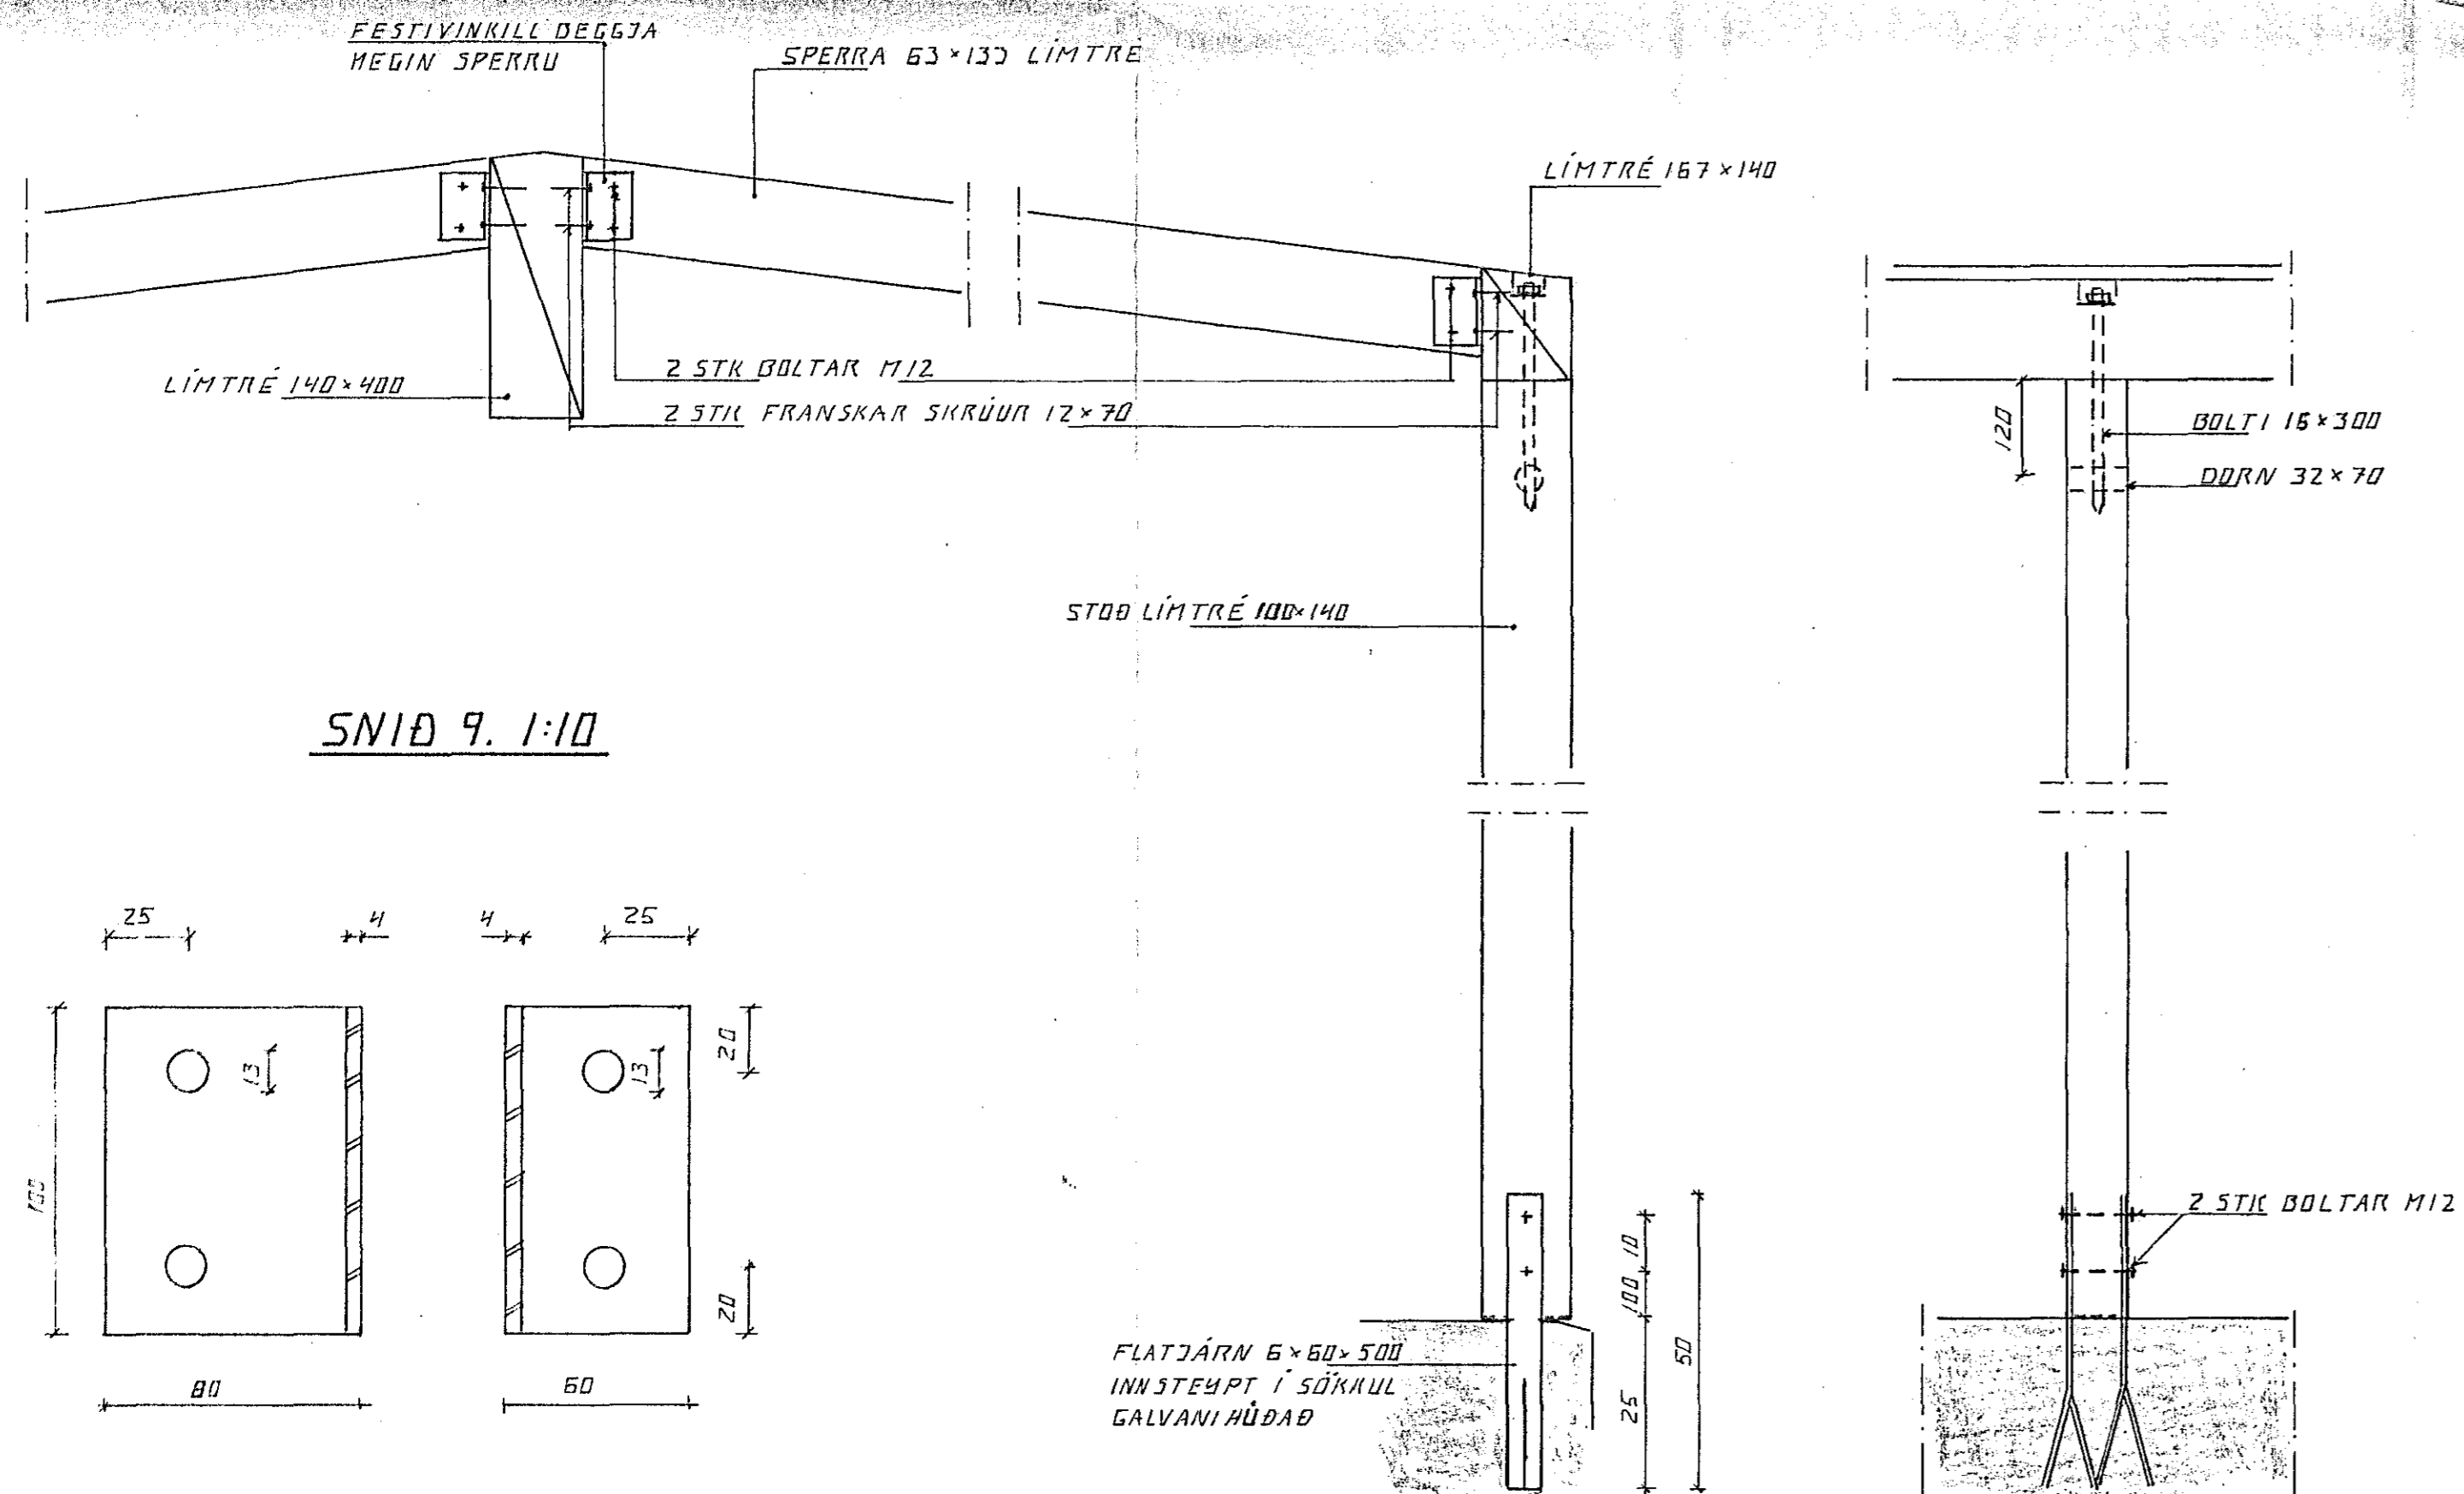

SNIÐ 9. 1:10


SNIÐ A. 1:10

SNIÐ 10. 1:10

FESTIVINKILL FYRIR SPERRU 1:2

SKYRINGAR

ALLIR BOLTAR RÆR OG SKINNUR SKULU VERA HEITGALVANIHÚÐABUR
ALLUR SAUHR SKAL VERA HEITGALVANIHÚÐABUR

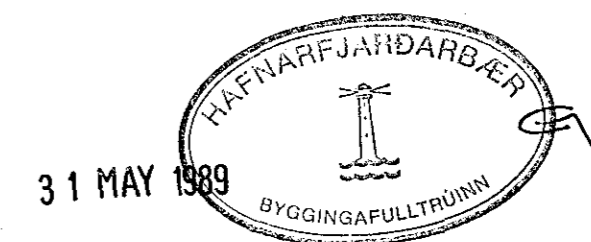

BR. NR.	DAGS	EDLI BREVTINGAR	SIGN.
"ÖLDUGATA 39, HAFNARFIRÐI TENGIÞYGGING, ÞAKVIRKI, SÉRHYNDIR			DAGS. MARS 84
MELKV. 1:10, 1:2			TEIKNAD. 4/8
SIGURÐUR ÞORLEIFSSON TEKNIFRÆÐINGUR F.T.T.F.I.			VERK NR. 8903
STRANDGÖTU 11 HAFNARFIRÐI SÍMI 54751			BLAD NR. 1-07