


ÁSÝND A - A ^ 1:50




ÁSÝND B - B ^ 1:50

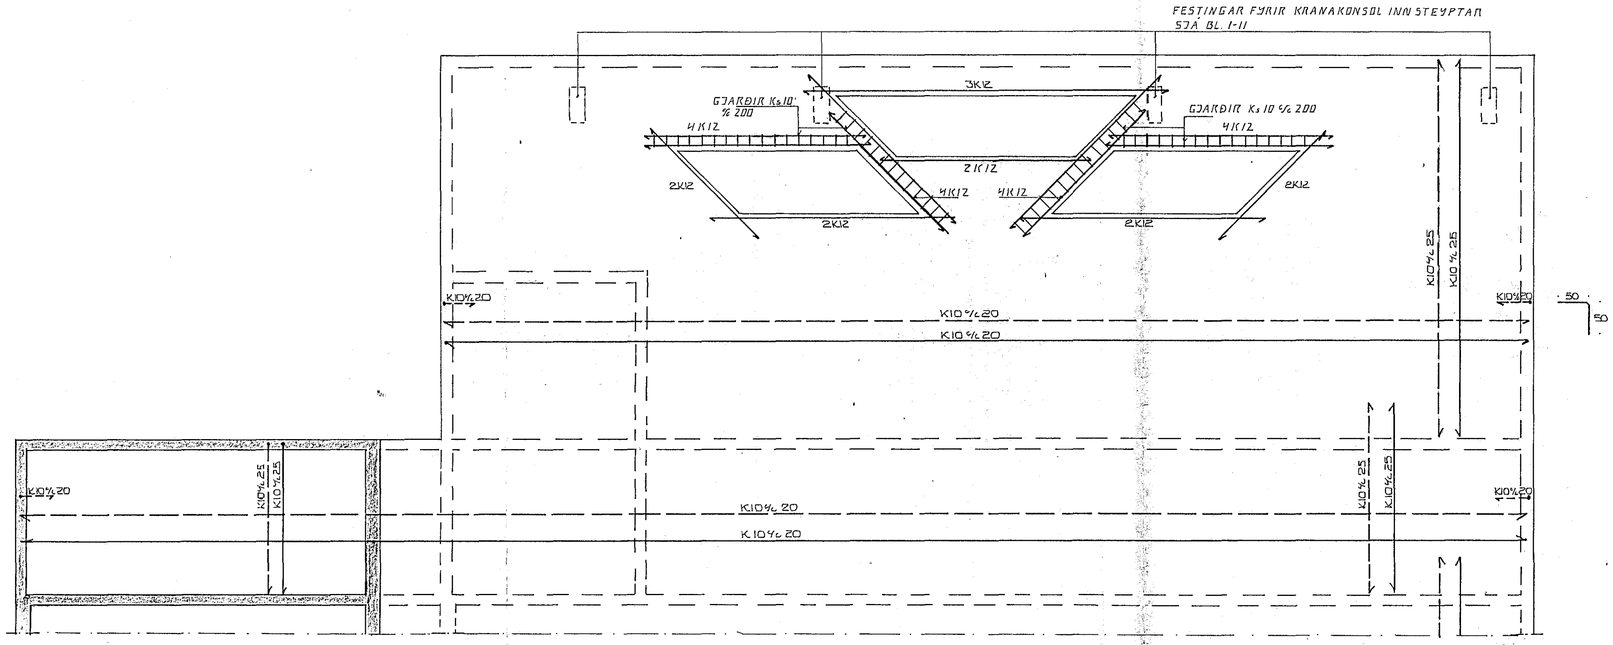


SNIÐ 1 1:5

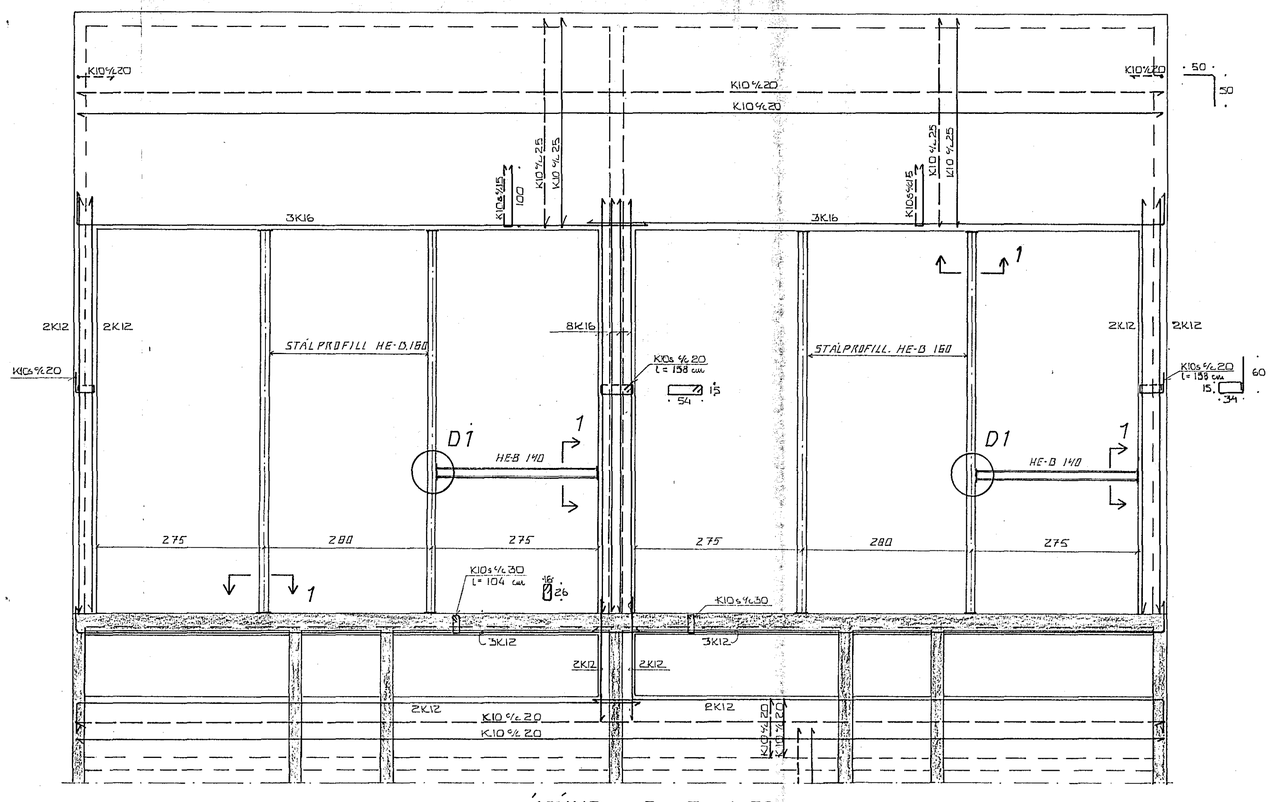


DEILI 1 1:5

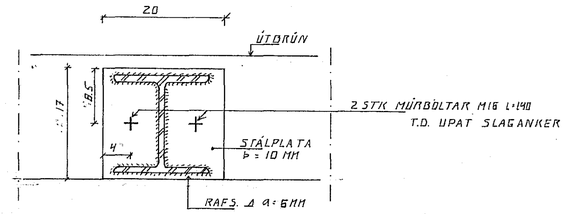


SNIÐ A

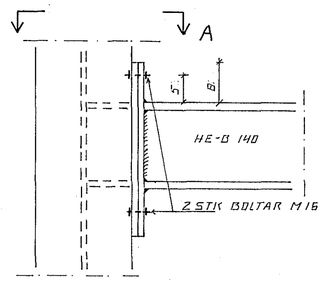


SKÝRINGAR

ALMENNAR SKÝRINGAR SJÁ BL. 1-01
ÖLL ÓNEFND MÁL ERU Í CM

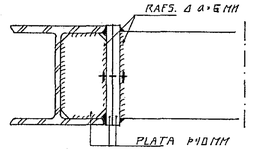HAFNARFJARÐARBÆR
BYGGINGAFULLTRÚINN
31 MAÍ 1989

| BR.NR. | DAGS | EÐLI BREYTINGAR | SIGN. |
|---|---|---|---|
| | | | |

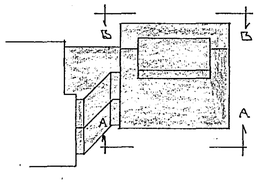"OLDUGATA 39 HAFNARFIRÐI

ÁSÝNDIR Á VEGGI

MÆLIKV. 1:50, 1:5

| | |
|---|---|
| DAGS. | MARS '89. |
| HANNAÐ | SÞ / UÐ |
| TEIKNAÐ | FE / UÐ |
| VERK NR. | 8903 |

SIGURÐUR ÞORLEIFSSON TÆKNIFRÆÐINGUR F.T.F.Í.
STRANDGÖTU 11 HAFNARFIRÐI SÍMI 54751

BLAÐ NR. 1-09