



JÄRNALÖGN Í PLÖTUM 1:50


PLÖTUBYKKT 16CM

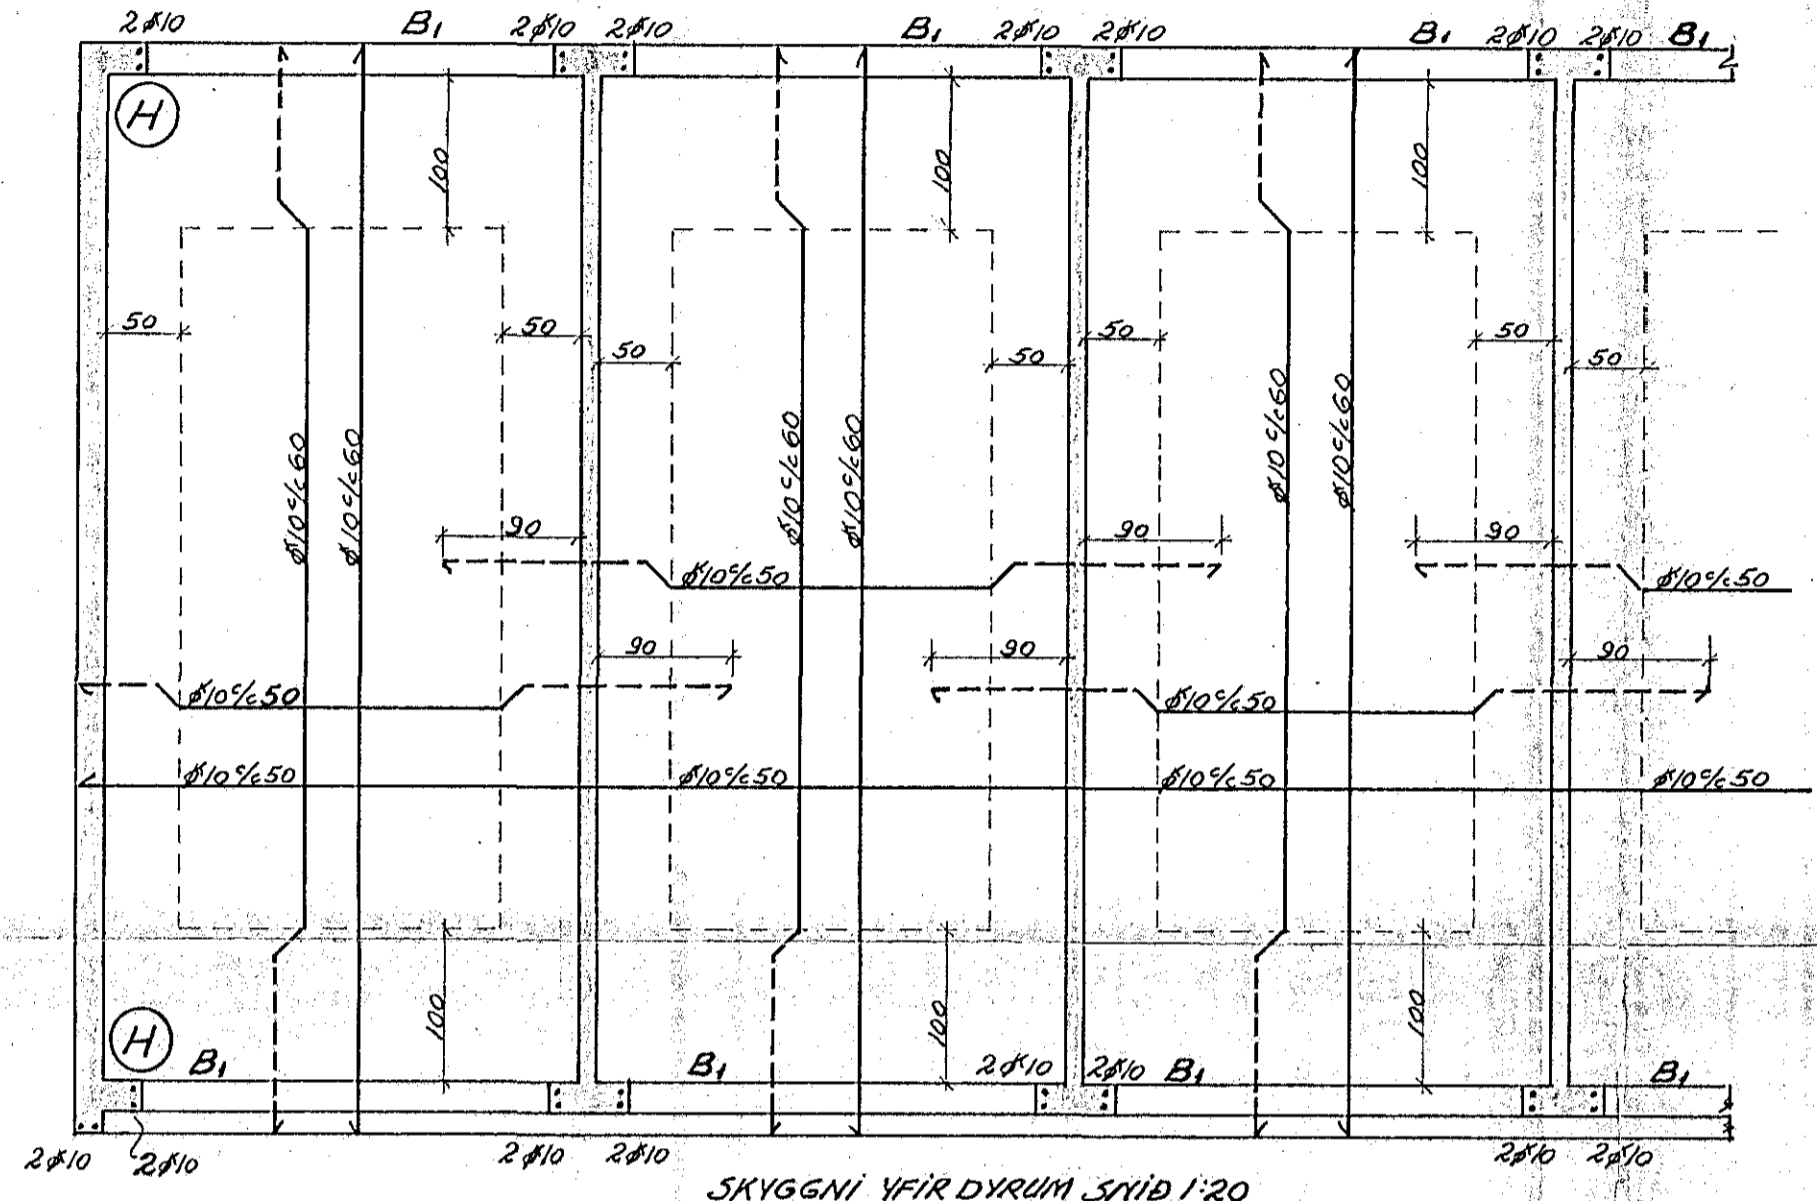


SKYGGNI VFIR DYRUM SNIÐ 1:20

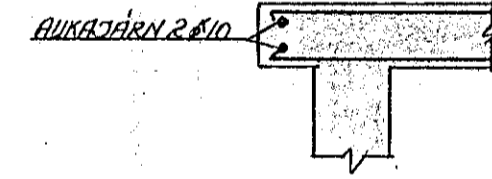


BITAR B1 1:20

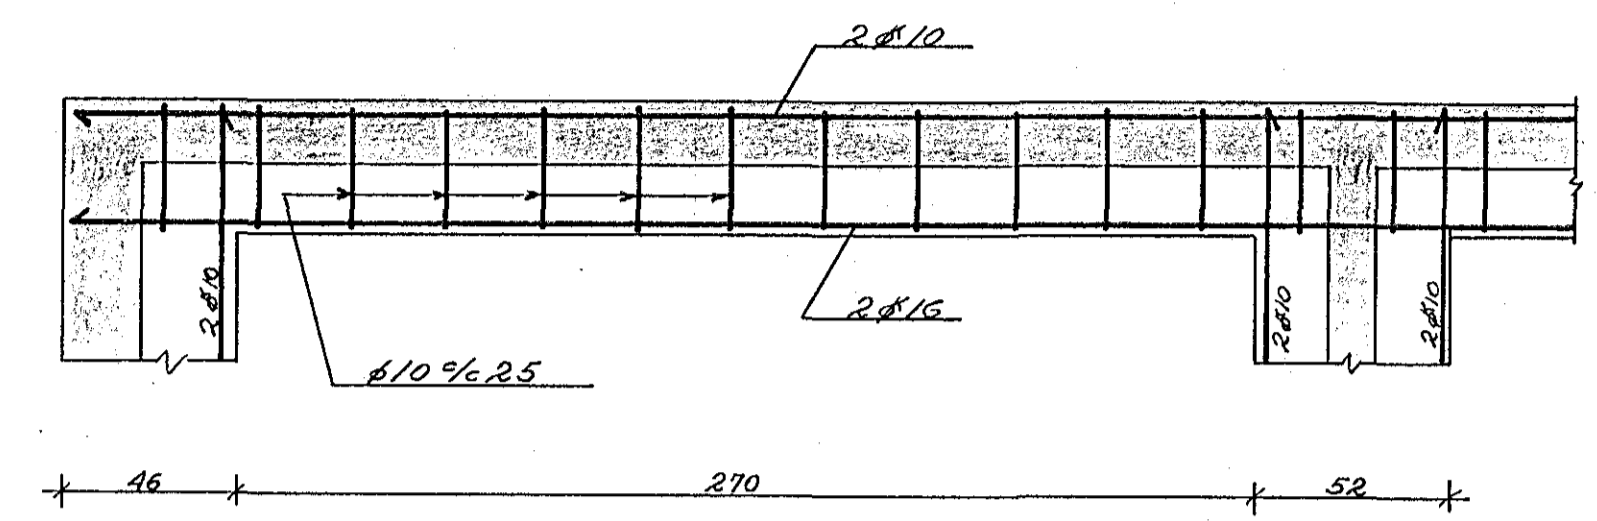


SNIÐ Í BITA 1:20

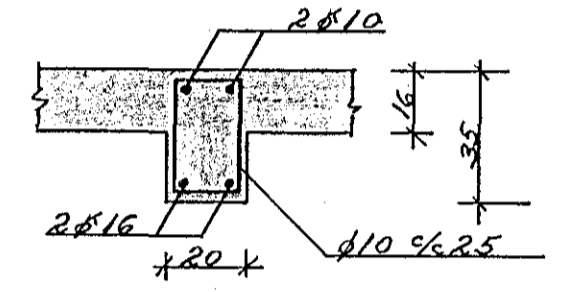

RÍFUVÖRN 1:50

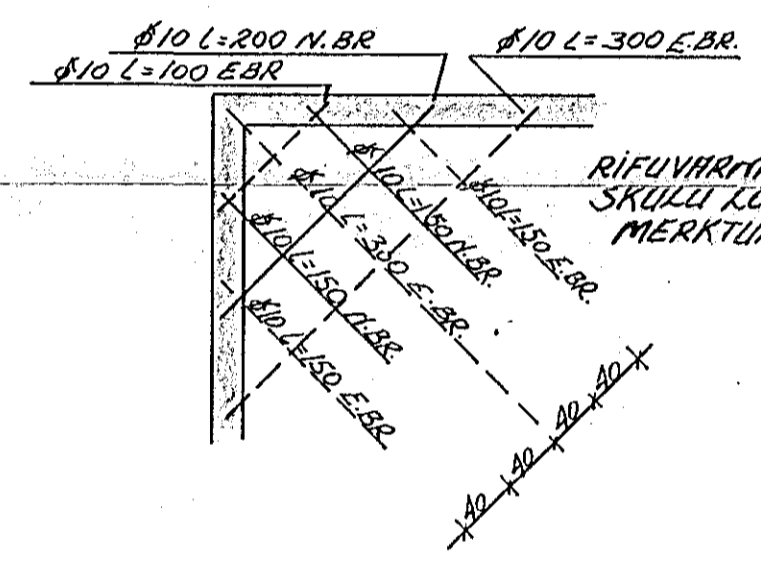


MILLIVEGGIR UNDIRSTÖÐUR SNIÐ 1:20

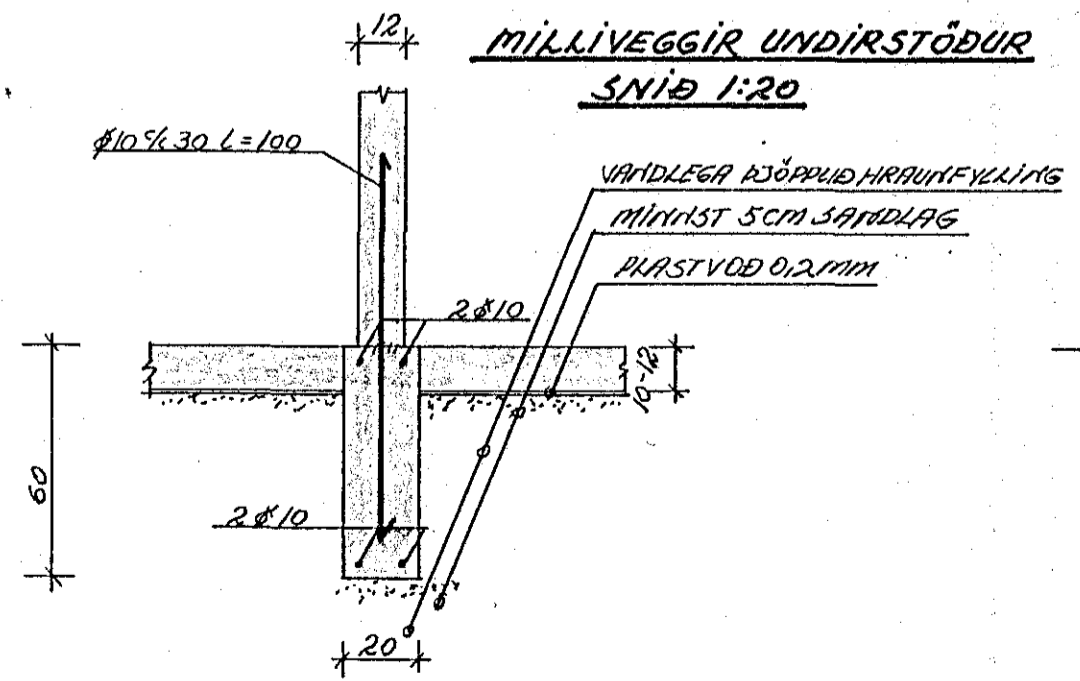


LÁRETT JÄRN Í UNDIRSTÖÐUM SKULU LÖGÐ HEIL FVIR HORN, VINLENGD 50CM

ÚTVEGGIR UNDIRSTÖÐUR, SNIÐ 1:20

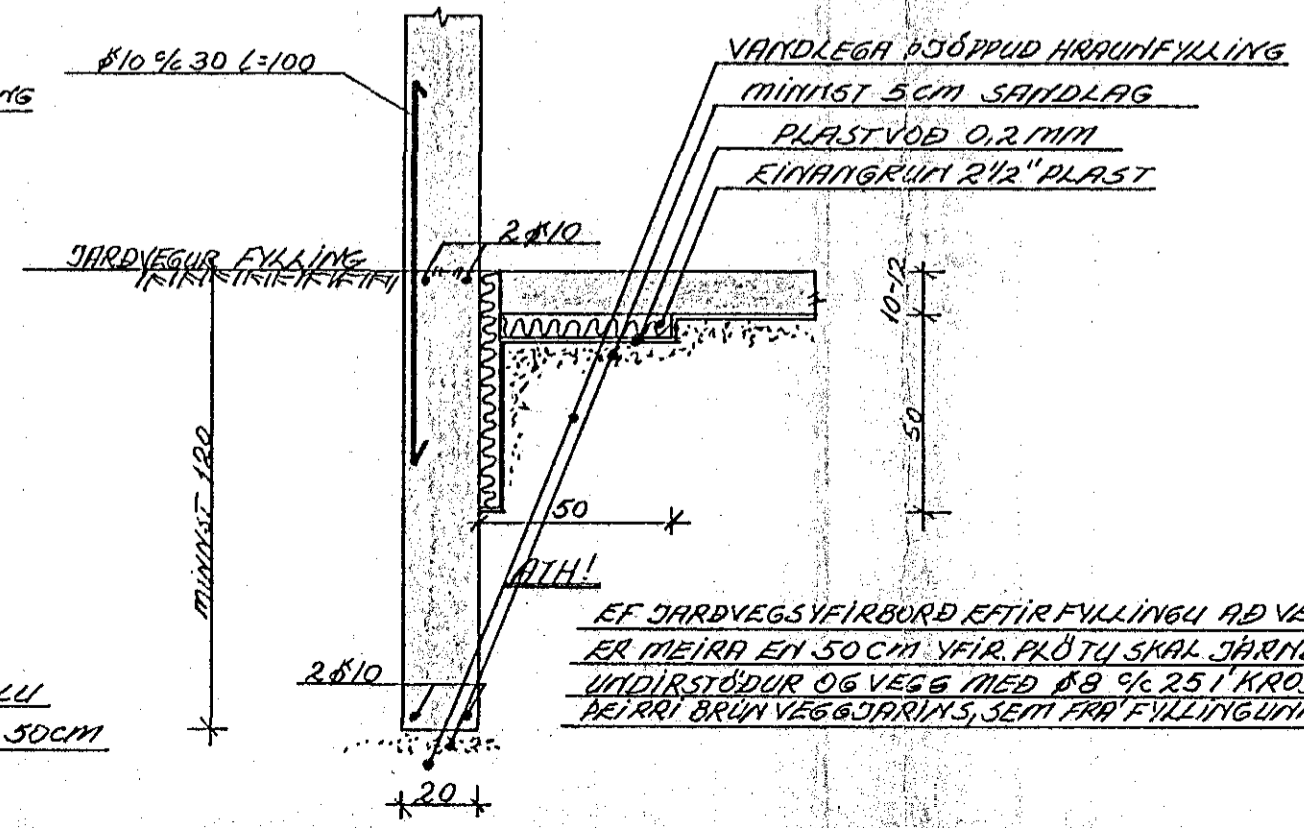

JÄRNALÖGN MEDFRAM GLUGGUM, MELIKV. ÖVISS

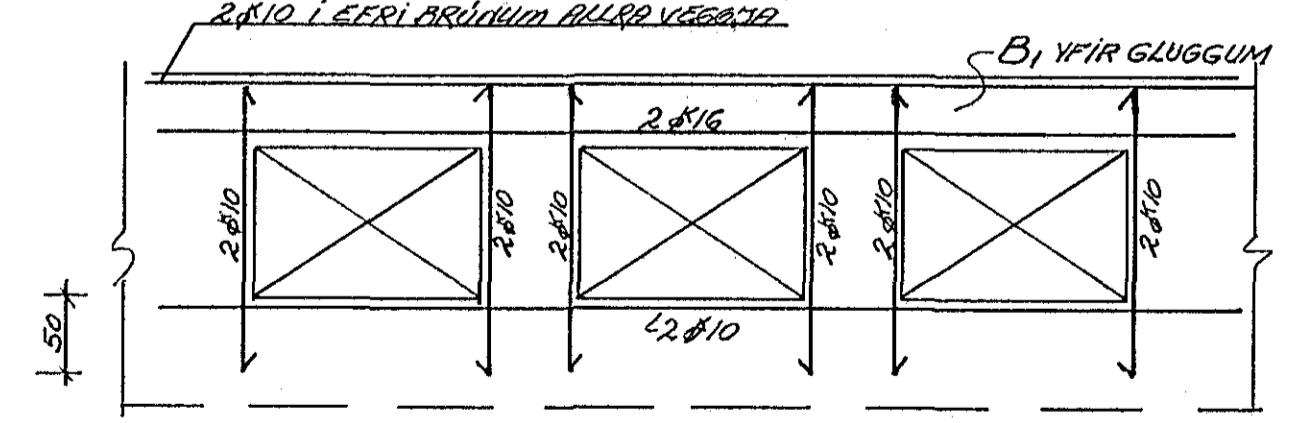

STEYPA: S 200

STEYPUSTÁL: Ks 40

STEYPUKIL: " " "

ÖLDUGATA 42-44 HAFNARFIRÐI	HAFNARF APRÍL 1980
BILGEYMSLUR JÄRNALAGNIR	TEIKN. NR. 1 REIKN. H.P. TEIKN. H.P.P.
HALLDÓR HANNESSON BYGG.VERKFR. GUNNARSSUNDI 10 HAFNARFIRÐI	