


BRÚDVANGUR 10



Húsvita nr. 2097 Teikning nr. 1271
 Samþykkt þ. 30. 1971
 Lh. RAFVEITU HAFNARJÁRDAR
Alfredur Kristjánsson
 Eflingarnafur rúllögna

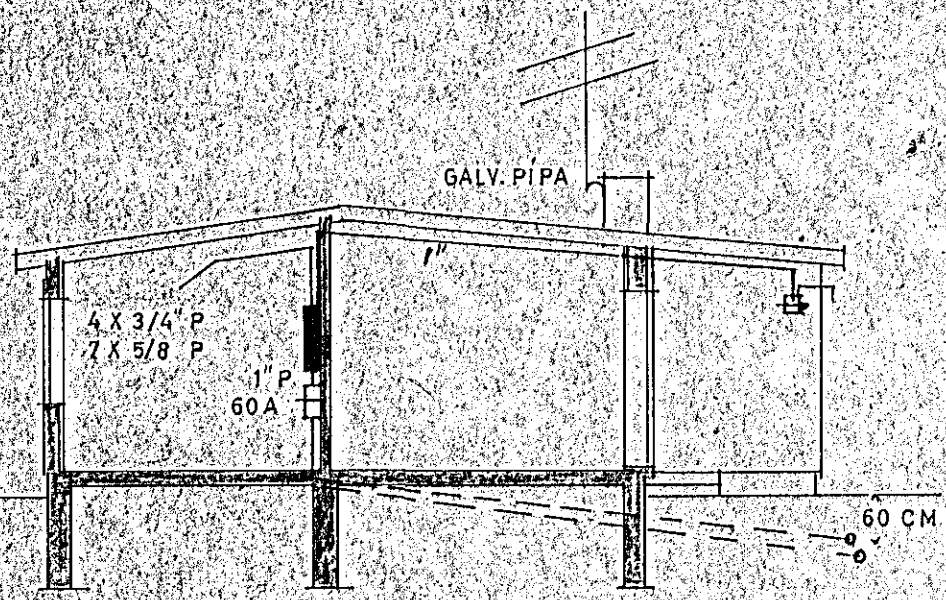

SNEIDING M=1:100

Inntök samþykkt 3.19. 1971
 Lh. RAFVEITU HAFNARJÁRDAR

- SKYRINGAR
1. ROFAR 110 CM. FRA GOLF.
 2. TENGLAR 20 " NEMA
 3. " 110 " " YFIR ELDHÚSBORDI-I PVOTTI
 4. " 70 " " FYRIR HELLUR, BAKAROFN UNDIR TÆKJUM (SJA INNRETTINGA TEIKN.)
 5. VEGGLJQS 165 " " NEMA ANNAÐ SE SÝNT Í SVIGUM
 6. " 135 " " HITALIÐI: T.
 7. " 20 " " LOFTNET-L, HATALARI: FX, SÍMI: F
 8. RAKYELATENGILL
 9. VARKASSI NR. 113 FRA J.B.P. EDA SAMSVARANDI.

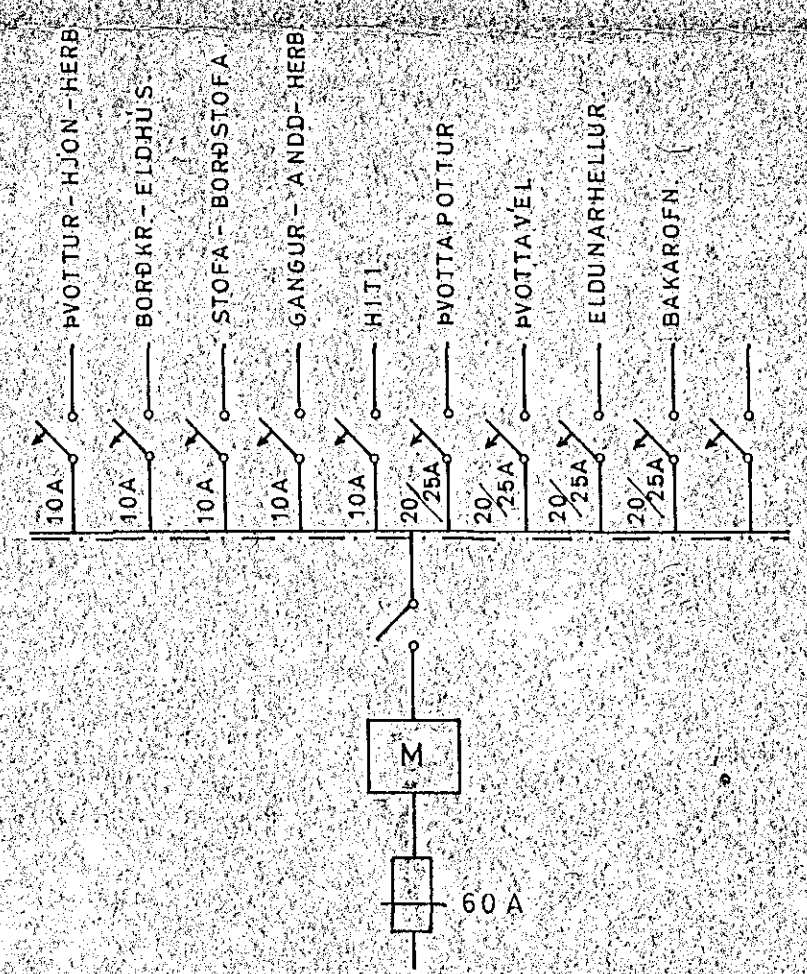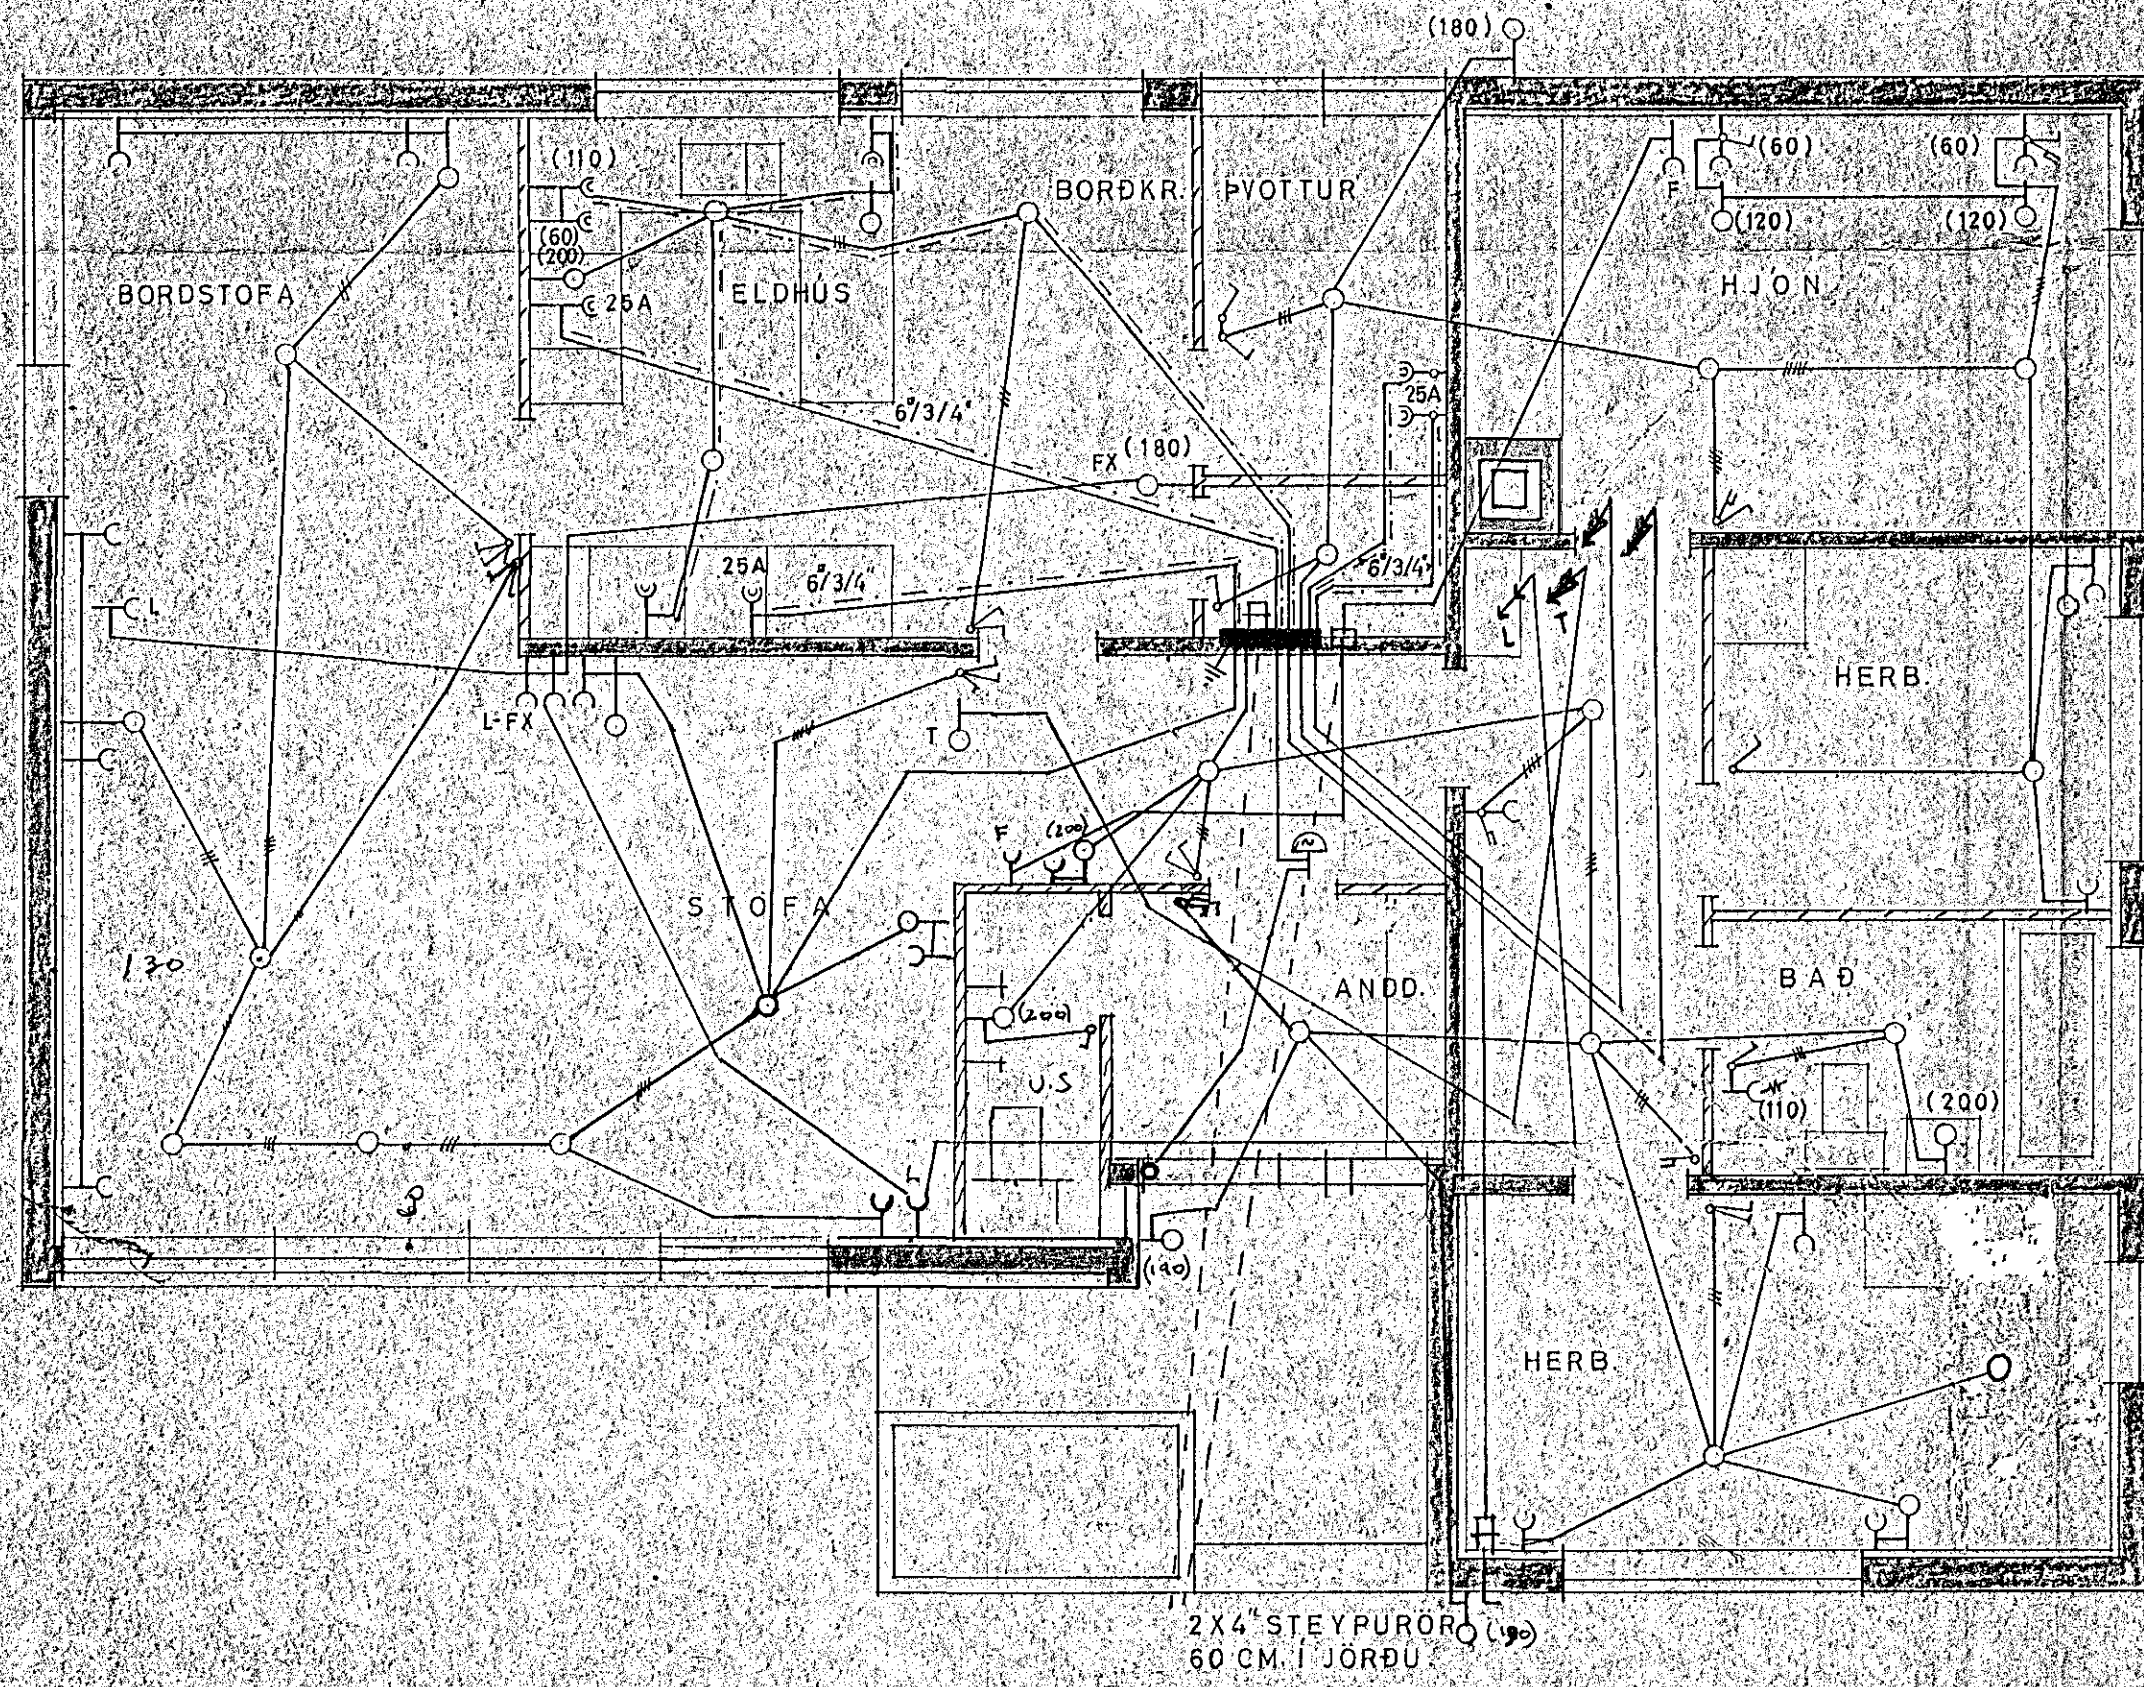

OLAFUR TÓMASSON VERKER		
HÚSNÆÐISMÁLASTOFNUN RÍKISINS		
EINBYLISHÚS.	VERK NR. 75-1	
RAFLÖGN.	M=1:50	BLAÐ 1 AF 1
DES. 1965	AM.	NR. 363/1