
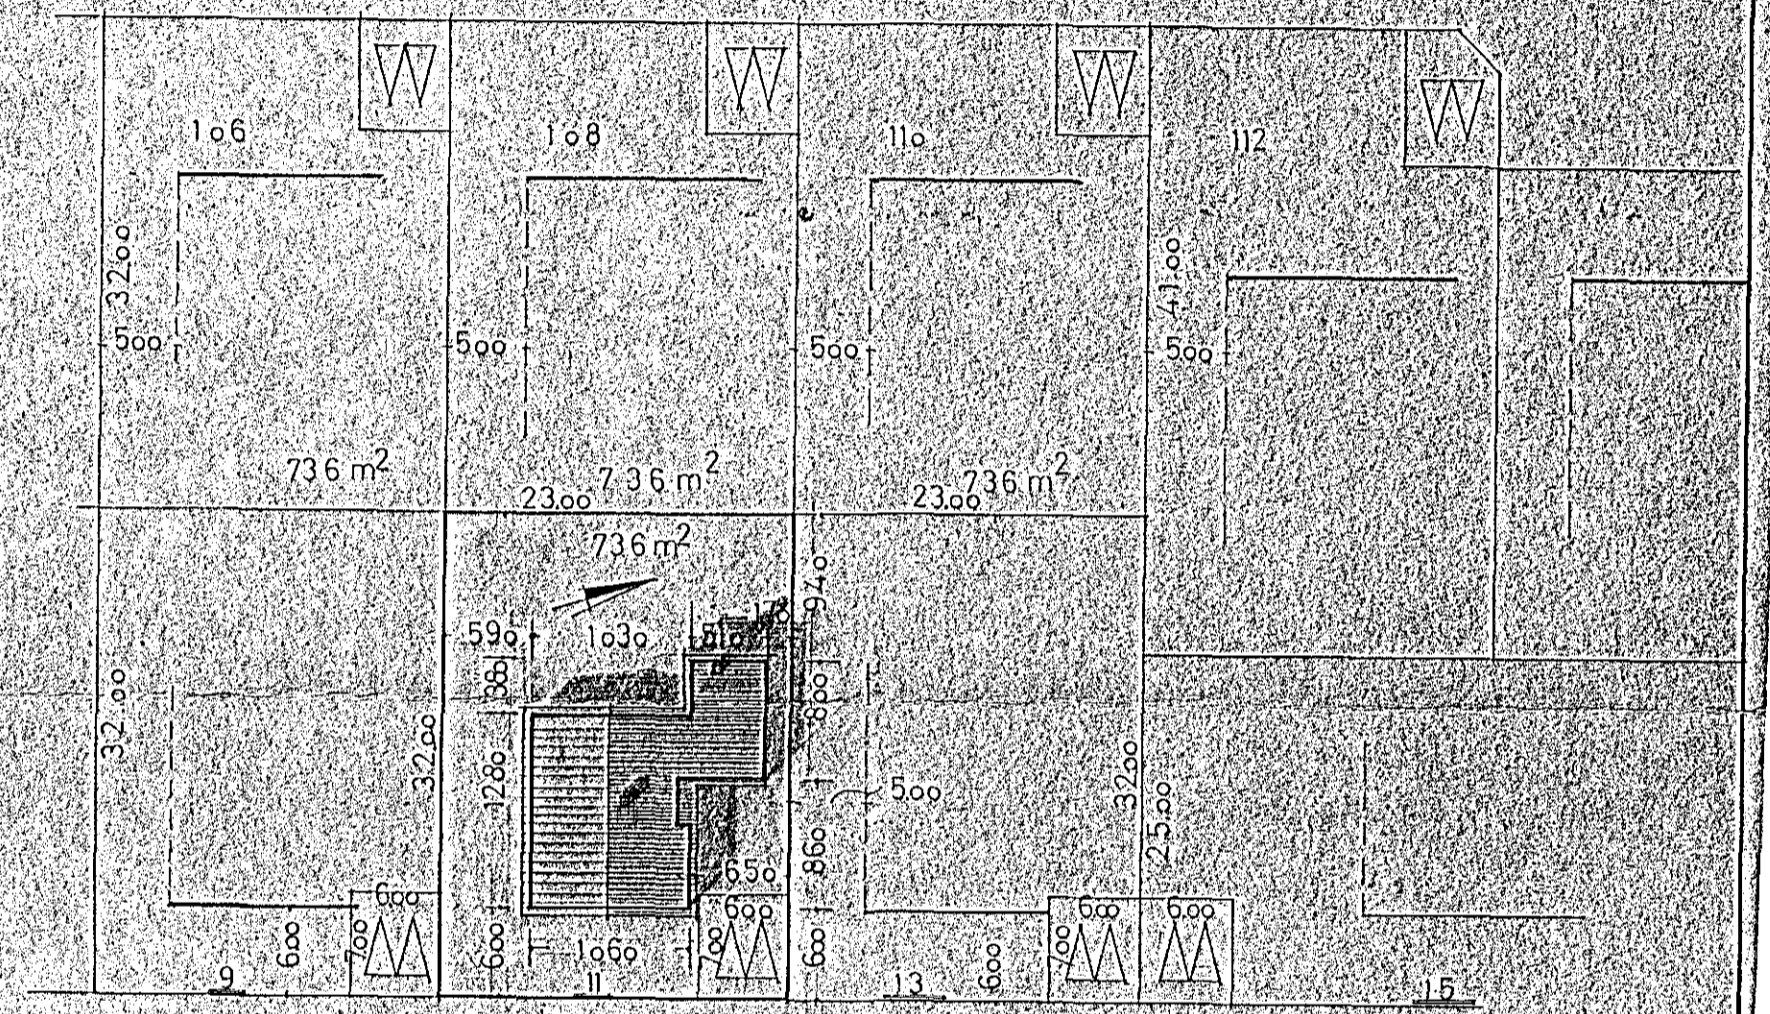


Gangit verði þá aldvarnareyri á  
 bílgeymsla og opnu skólalati í  
 samræði við slökkingibúðina.  
 Hitaklefi með hálft hólfi 1964

Semþykkt á fundi bygginga-  
 nefndar þ. 12/3 1969  
 BYGGINGAFLUTRÚINN  
 Í HAFNAFIRÐI  
*[Signature]*

flatarmál brúttó (bílgeymsla meðt.)	173,24
flatarmál innan úrveggja	119,48
bílfreðageymsla	33,3
kyndiklefi þar af	2,4
sorpg.	1,1
geymsla	6,5
þvottahús	3,3

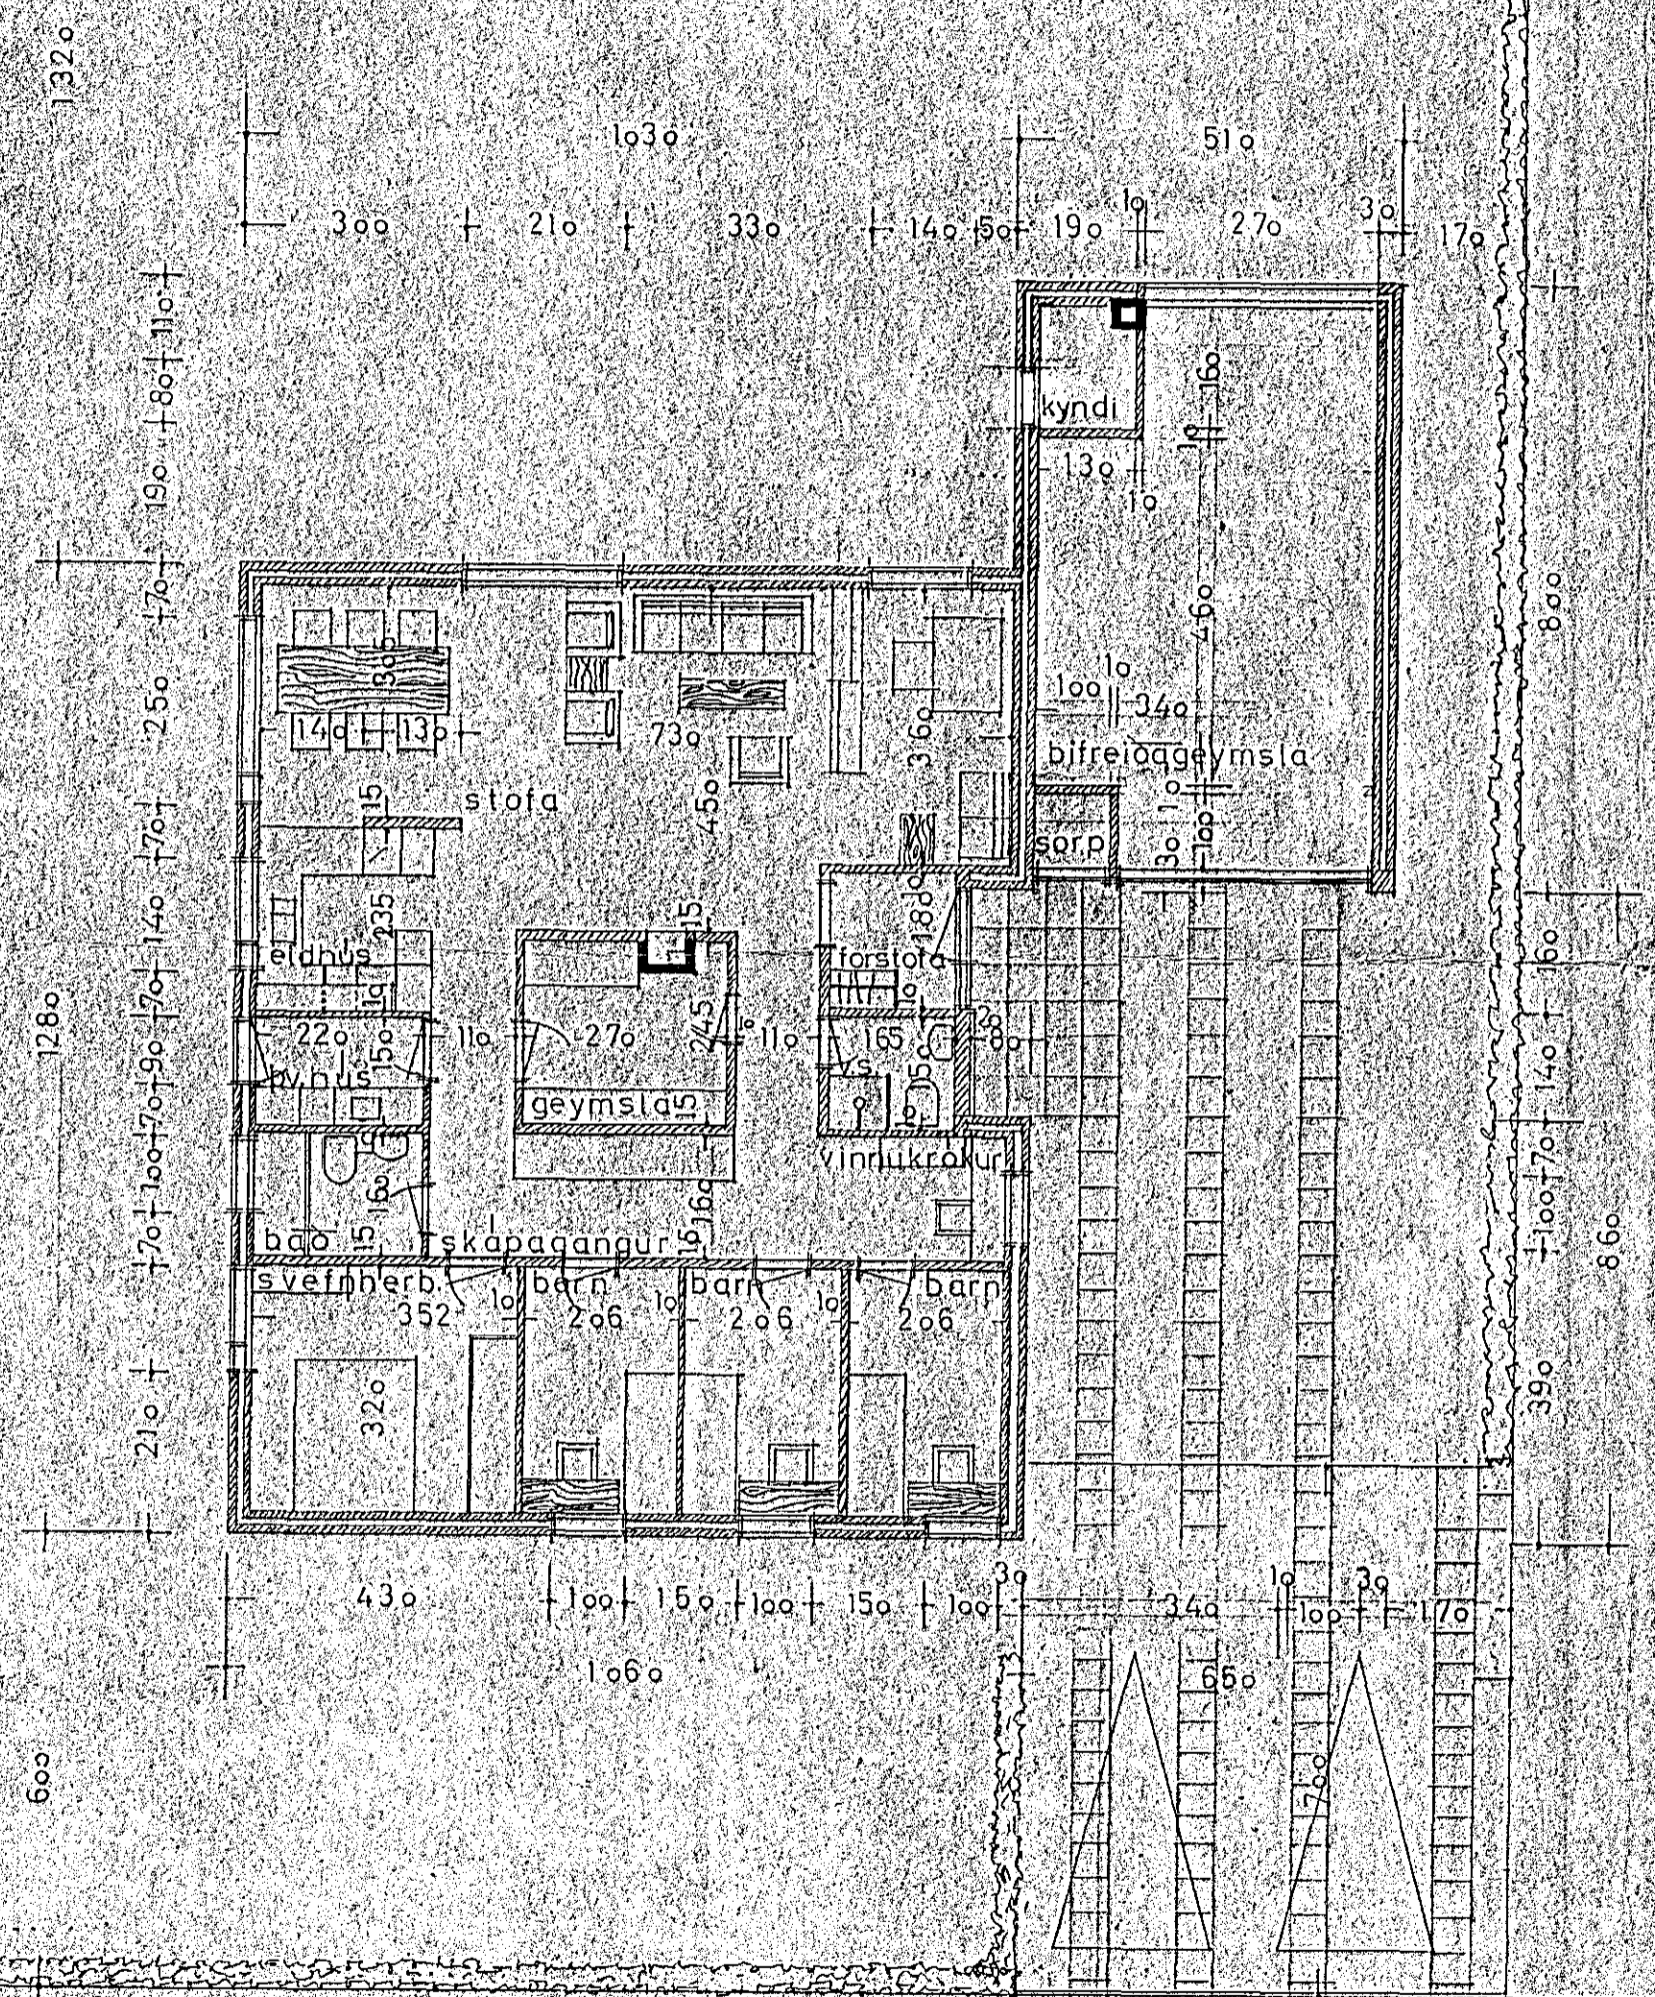

PRÜDVANGUR

PRÜDVANGUR II HAFNAFIRÐI  
 GRUNNMYND 1:100  
 AFSTÖÐUMYND 1:500