
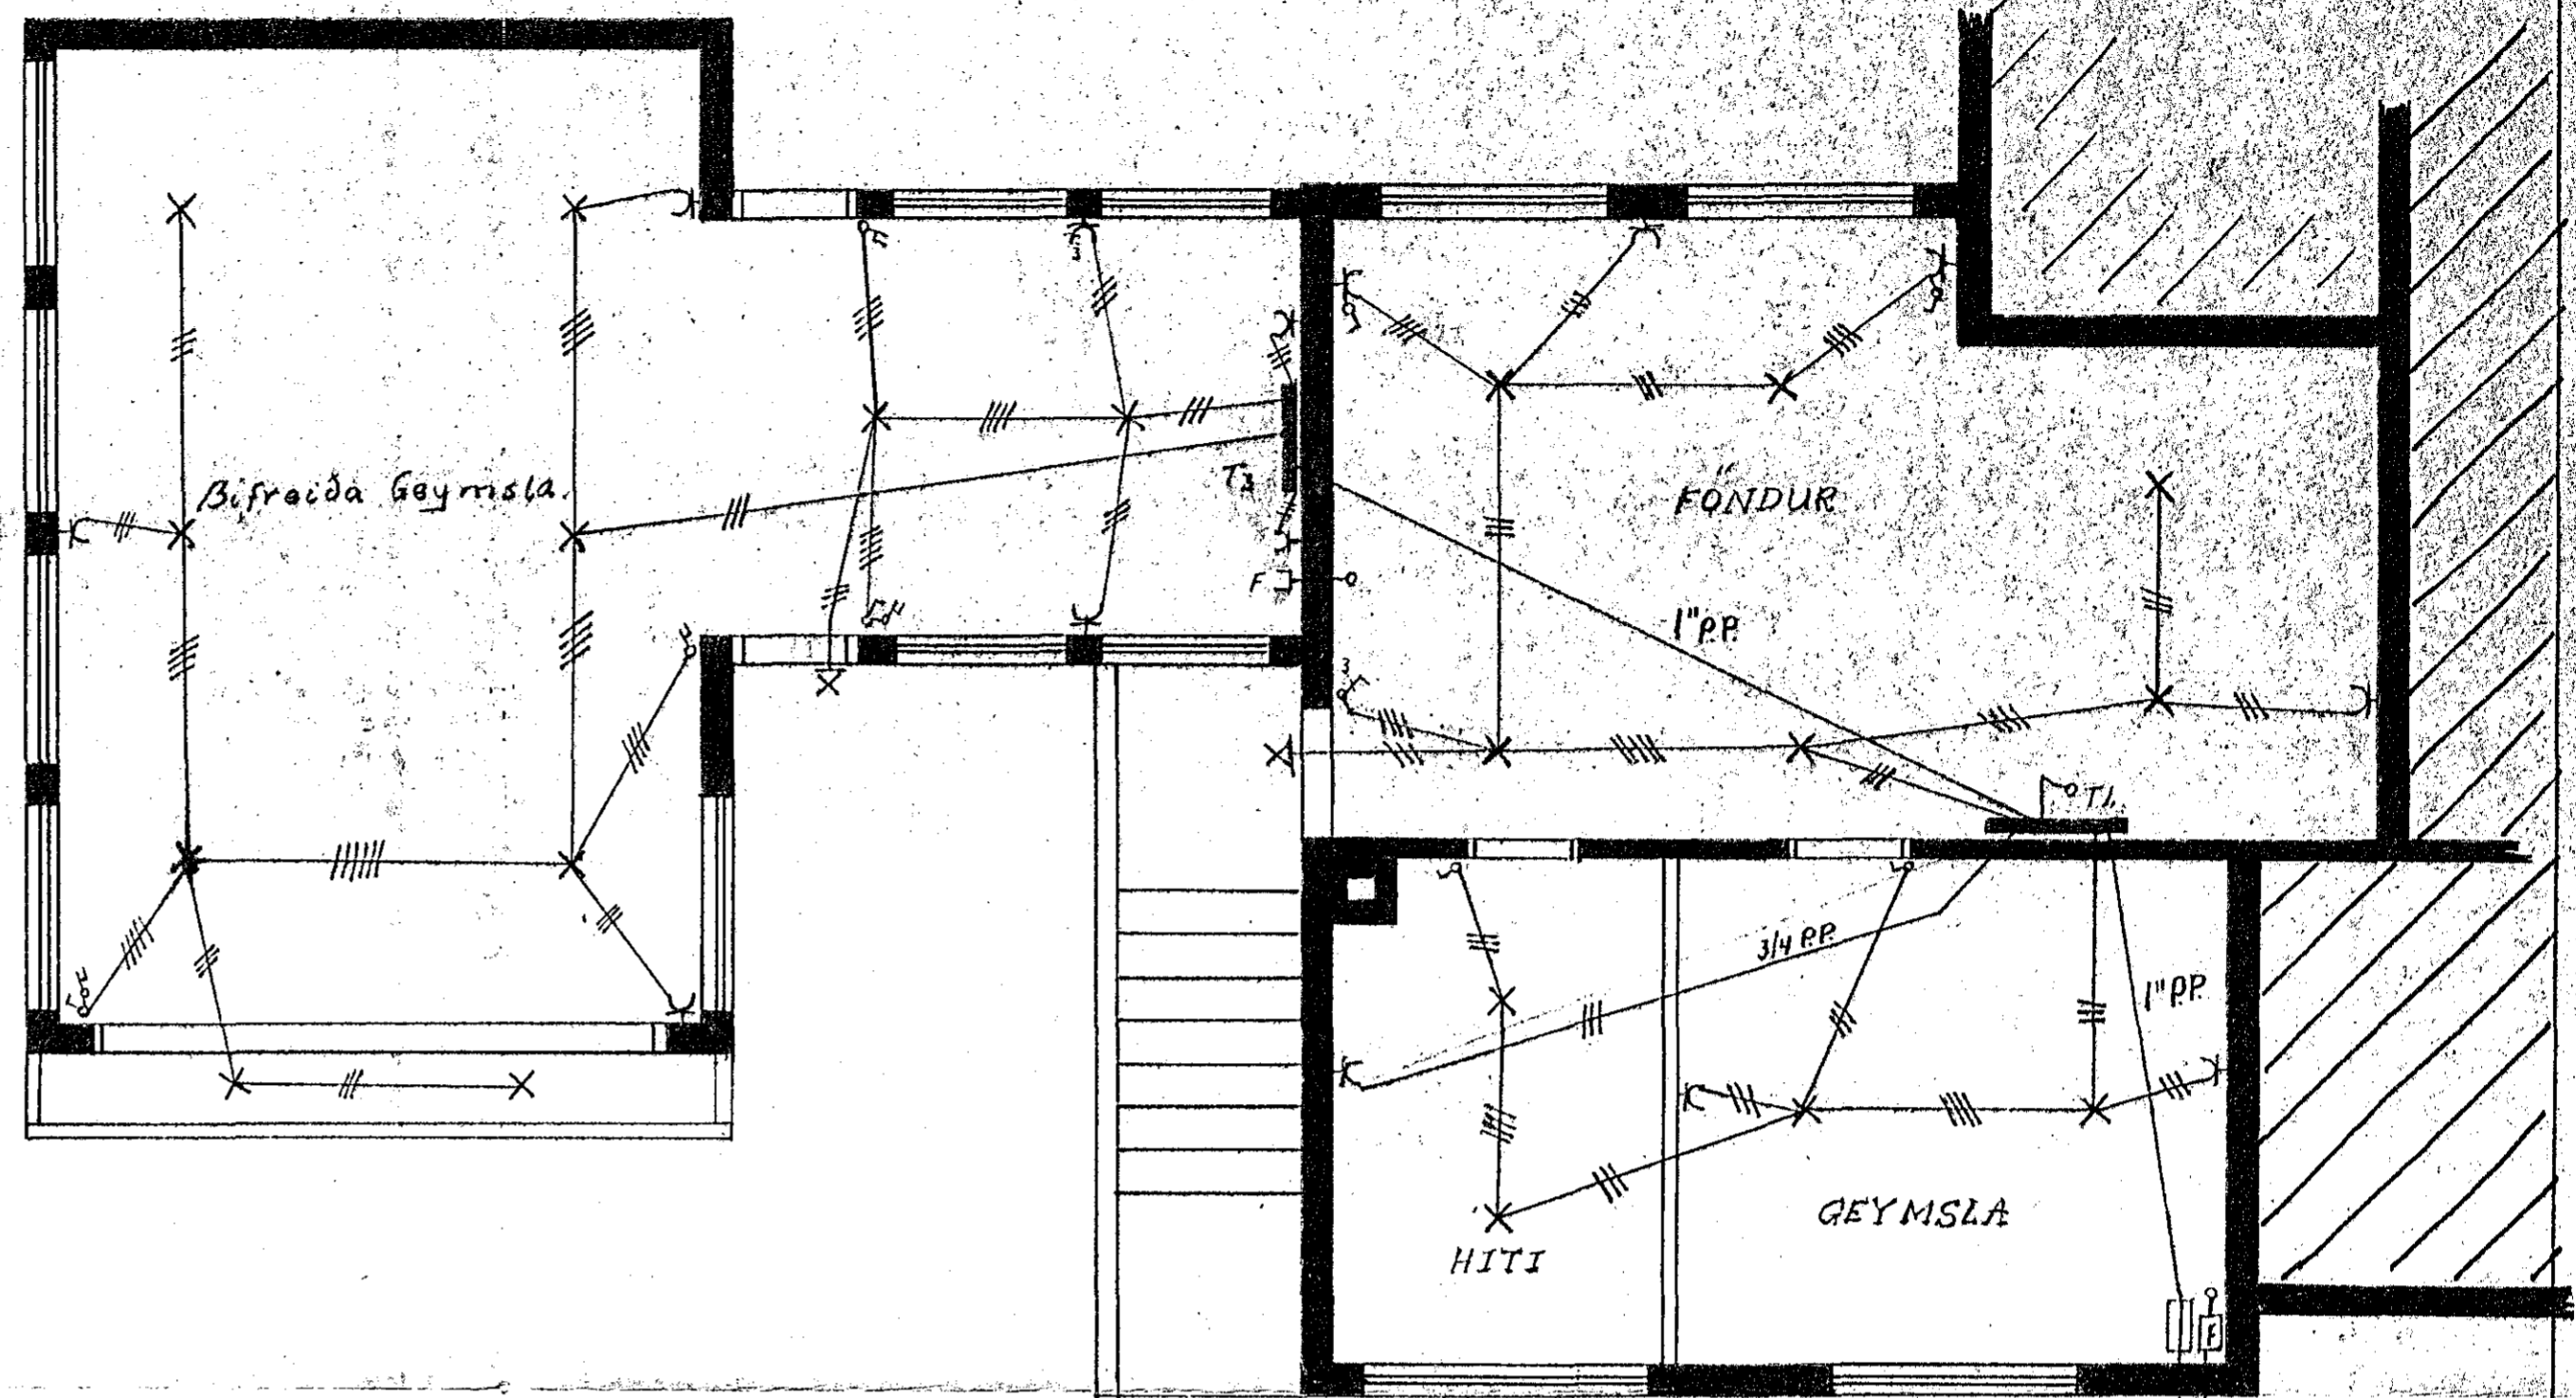


BRÜÐVANGUR
AFSTÖÐUMYND M. 1:500

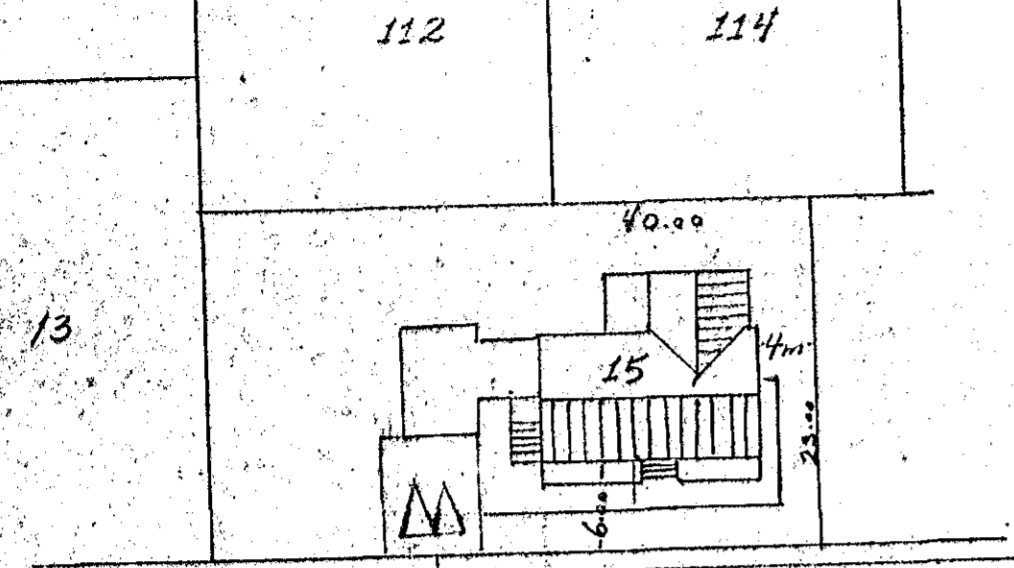


RH 1 1/2" PLASTA
LI 1 1/2" PLASTA

Inntök samþykkt 7.19. 1972

E.h. RAÞVEITU HAFNARFJARÐAR
Alfredur Ragnarsen

Húsvæita nr. 2173 Teikning nr. 1348
Samþykkt þ. 7/9 1972

E.h. RAÞVEITU HAFNARFJARÐAR
Jóhann Guðsson
Eftirlitsmaður rallauna

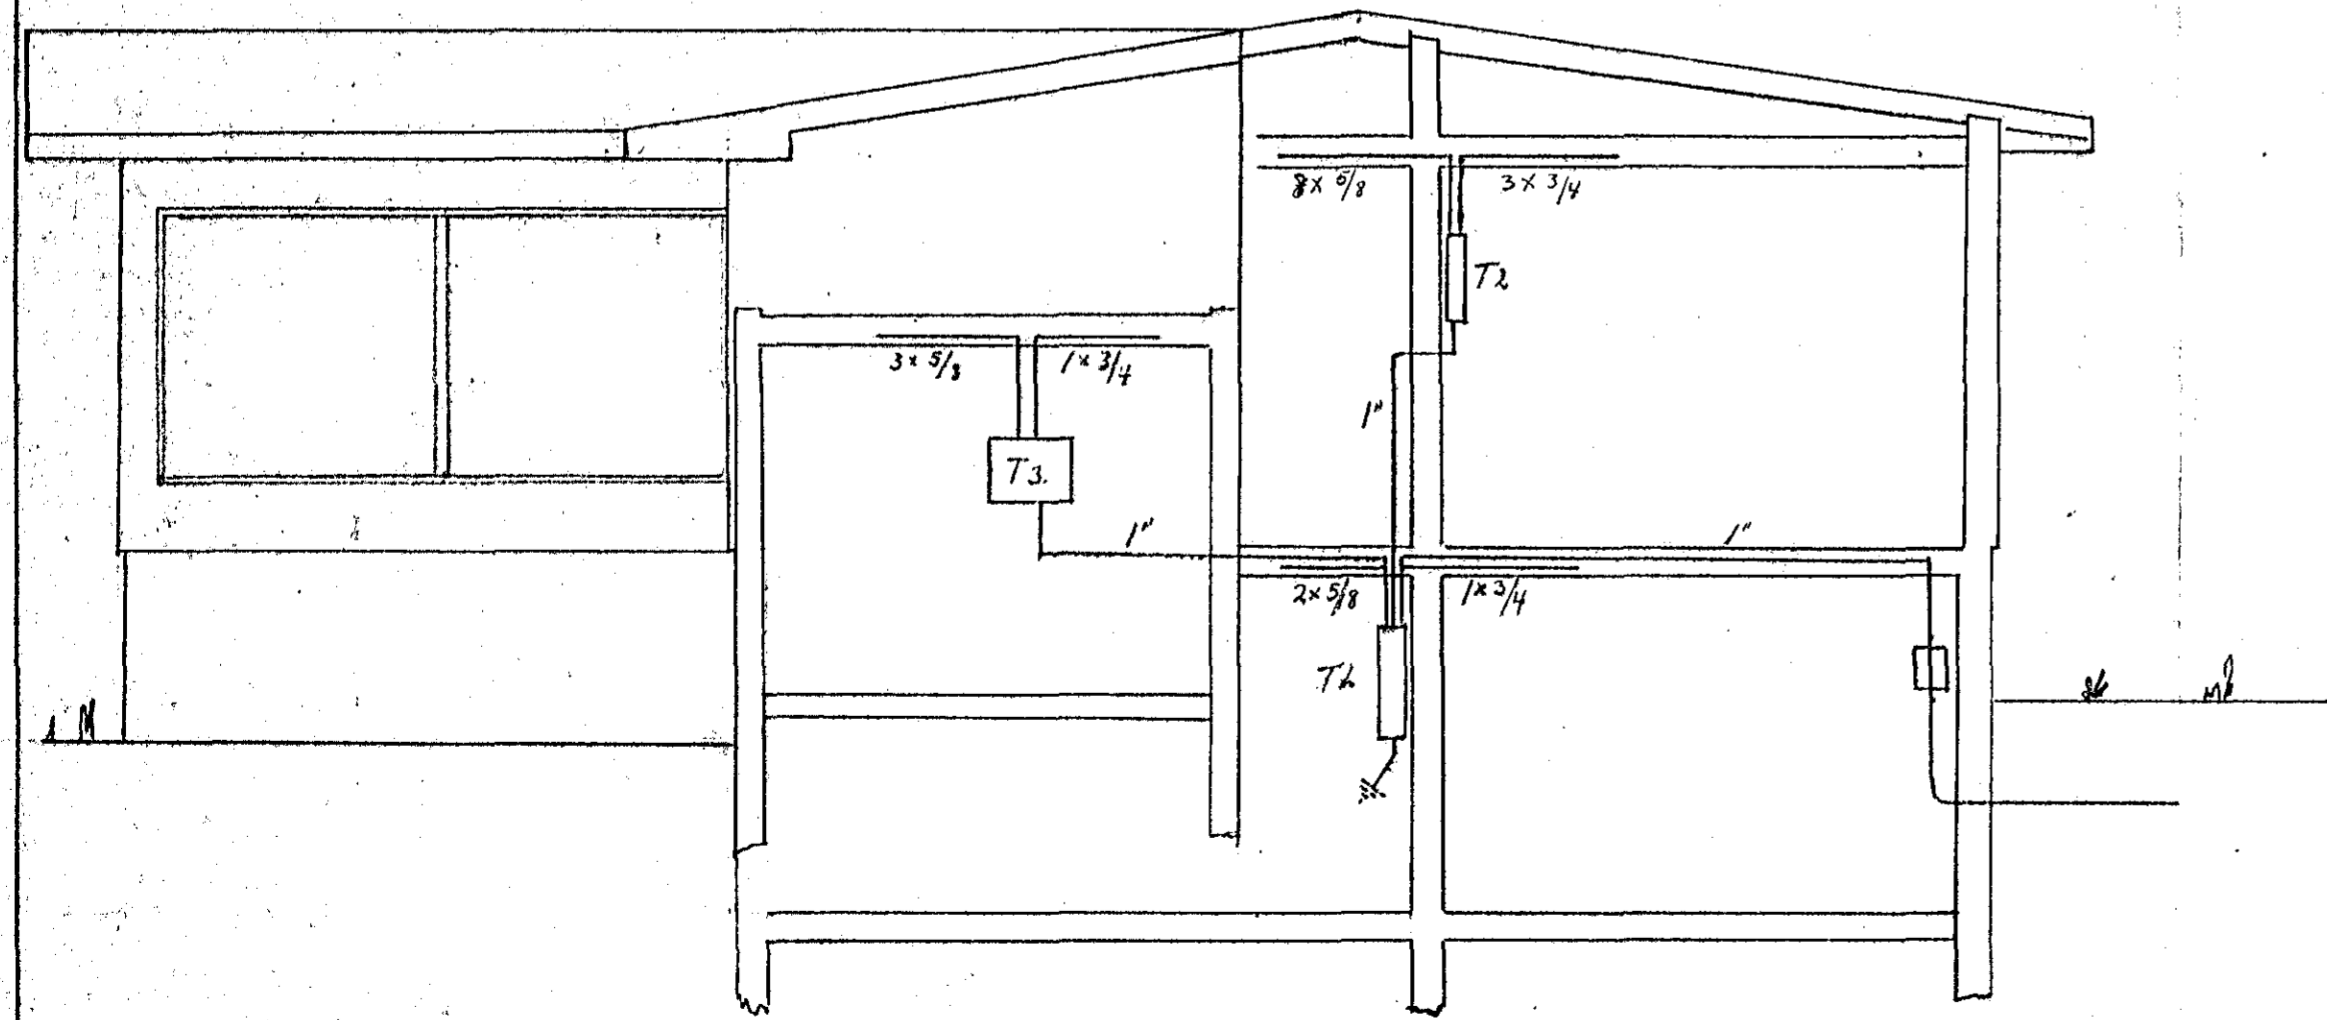

brúðvangur 15 Hafnarfirði		Sigvaldi Ragnarsen Rafum. Sími 52096	
Raflögn í Kjallara og Bifreida g. Bláð/af 2		Móttkn. 1:50	Teikn. júli 1972
		1:500	20/7 72. Dr.